


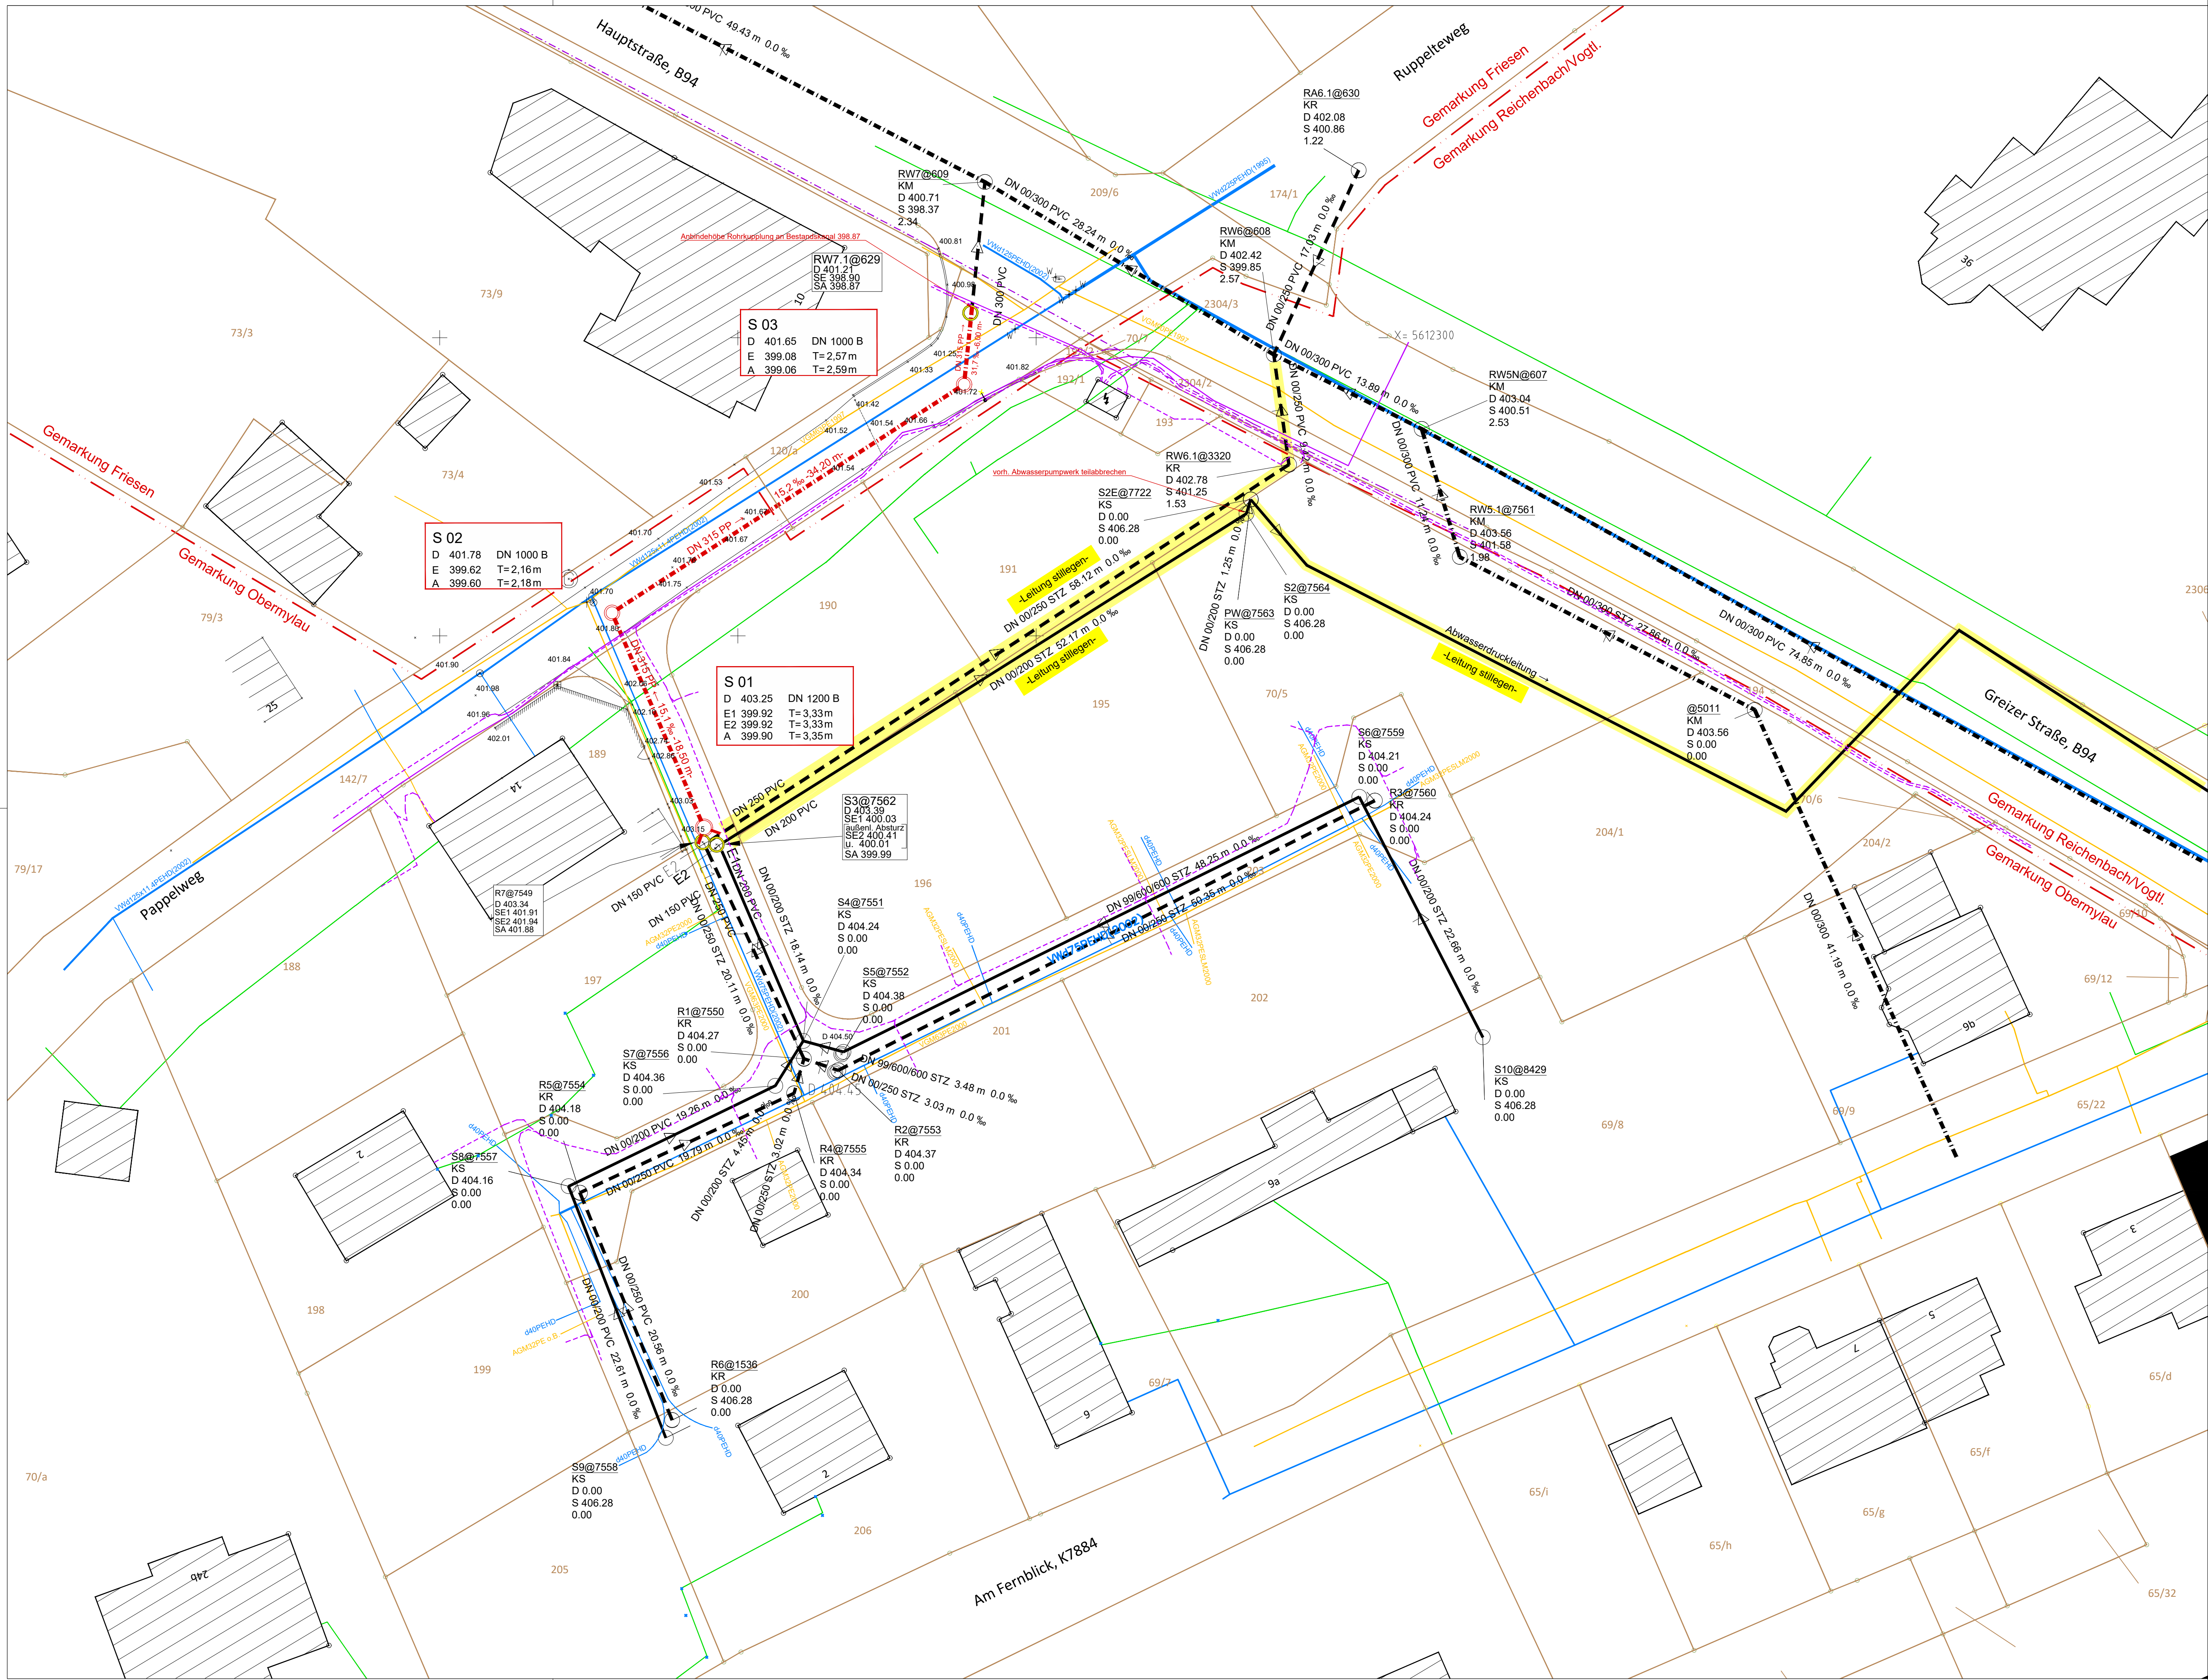

Legende

Bestand AZV Reichenbacher Land

- Mischwasserleitung
- Regenwasserleitung
- Schmutzwasserleitung

Planung AZV Reichenbacher Land

- Mischwasserleitung
- Leitung außer Betrieb nehmen
- Schacht neu herstellen
- Schacht abbrechen und verwerten

Bestand Versorgungsleitungen Träger öffentlicher Belange & Sonstige

Leitungslagen ungenau, in Örtlichkeit prüfen

- Trinkwasserleitung, ZWAV
- Niederspannungsleitung, erdverlegt, SWRC
- Mittelspannungsleitung, erdverlegt, SWRC
- Straßenbeleuchtungskabel, erdverlegt, RAD
- Kommunikationsleitung, erdverlegt, Dt. Telekom AG
- Gasleitung, inetz

Grundplan übergeben durch:	Ingenieur- und Vermessungsbüro Dipl.-Ing. Jonny Leinweber Hegelstraße 64 a 08527 Plauen	Lagesystem: ETRS89-UTM33	Höhensystem: DHNN 2016
gefertigt:	18.07.2022	ergänzt:	

Nr.	Tekturinhalt, Tekturgrund	Entwurf	Zeichnung	Prüfung

Planverfasser :

Vorhabenträger :	Abwasserzweckverband Reichenbacher Land (AZV) AZV Reichenbacher Land Weidig 8, 08491 Netzschkau Tel.: 03765 / 30 50 30, Fax: 03765 / 30 50 50 Mail: kontakt@azv-rl.de Web: www.azv-rl.de
------------------	---

Vorhaben : Reichenbach / Vogtl. Kanalumverlegung Wohngebiet "Am Fernblick"	Unterlagen-Nummer : 3.			
	Plan-Nummer : 4			
	2023	Monat	Bearbeiter	
	Leistungsphase / Arbeitsstand : Ausführungsplanung	Entwurf	September	
	Zeichnungsmaßstab : 1:250	Zeichnung	September	
Koordinierter Leitungsplan	Prüfung	September		

Vorhabenträger :		Planverfasser :	
		20.09.2023	
Datum	Unterschrift	Datum	Unterschrift