



Regelquerschnitt 1 - 1
Augustinern 1.BA

(von Reichenstraße bis Steinweg Stat. 0+247.00 bis 0+495.70)

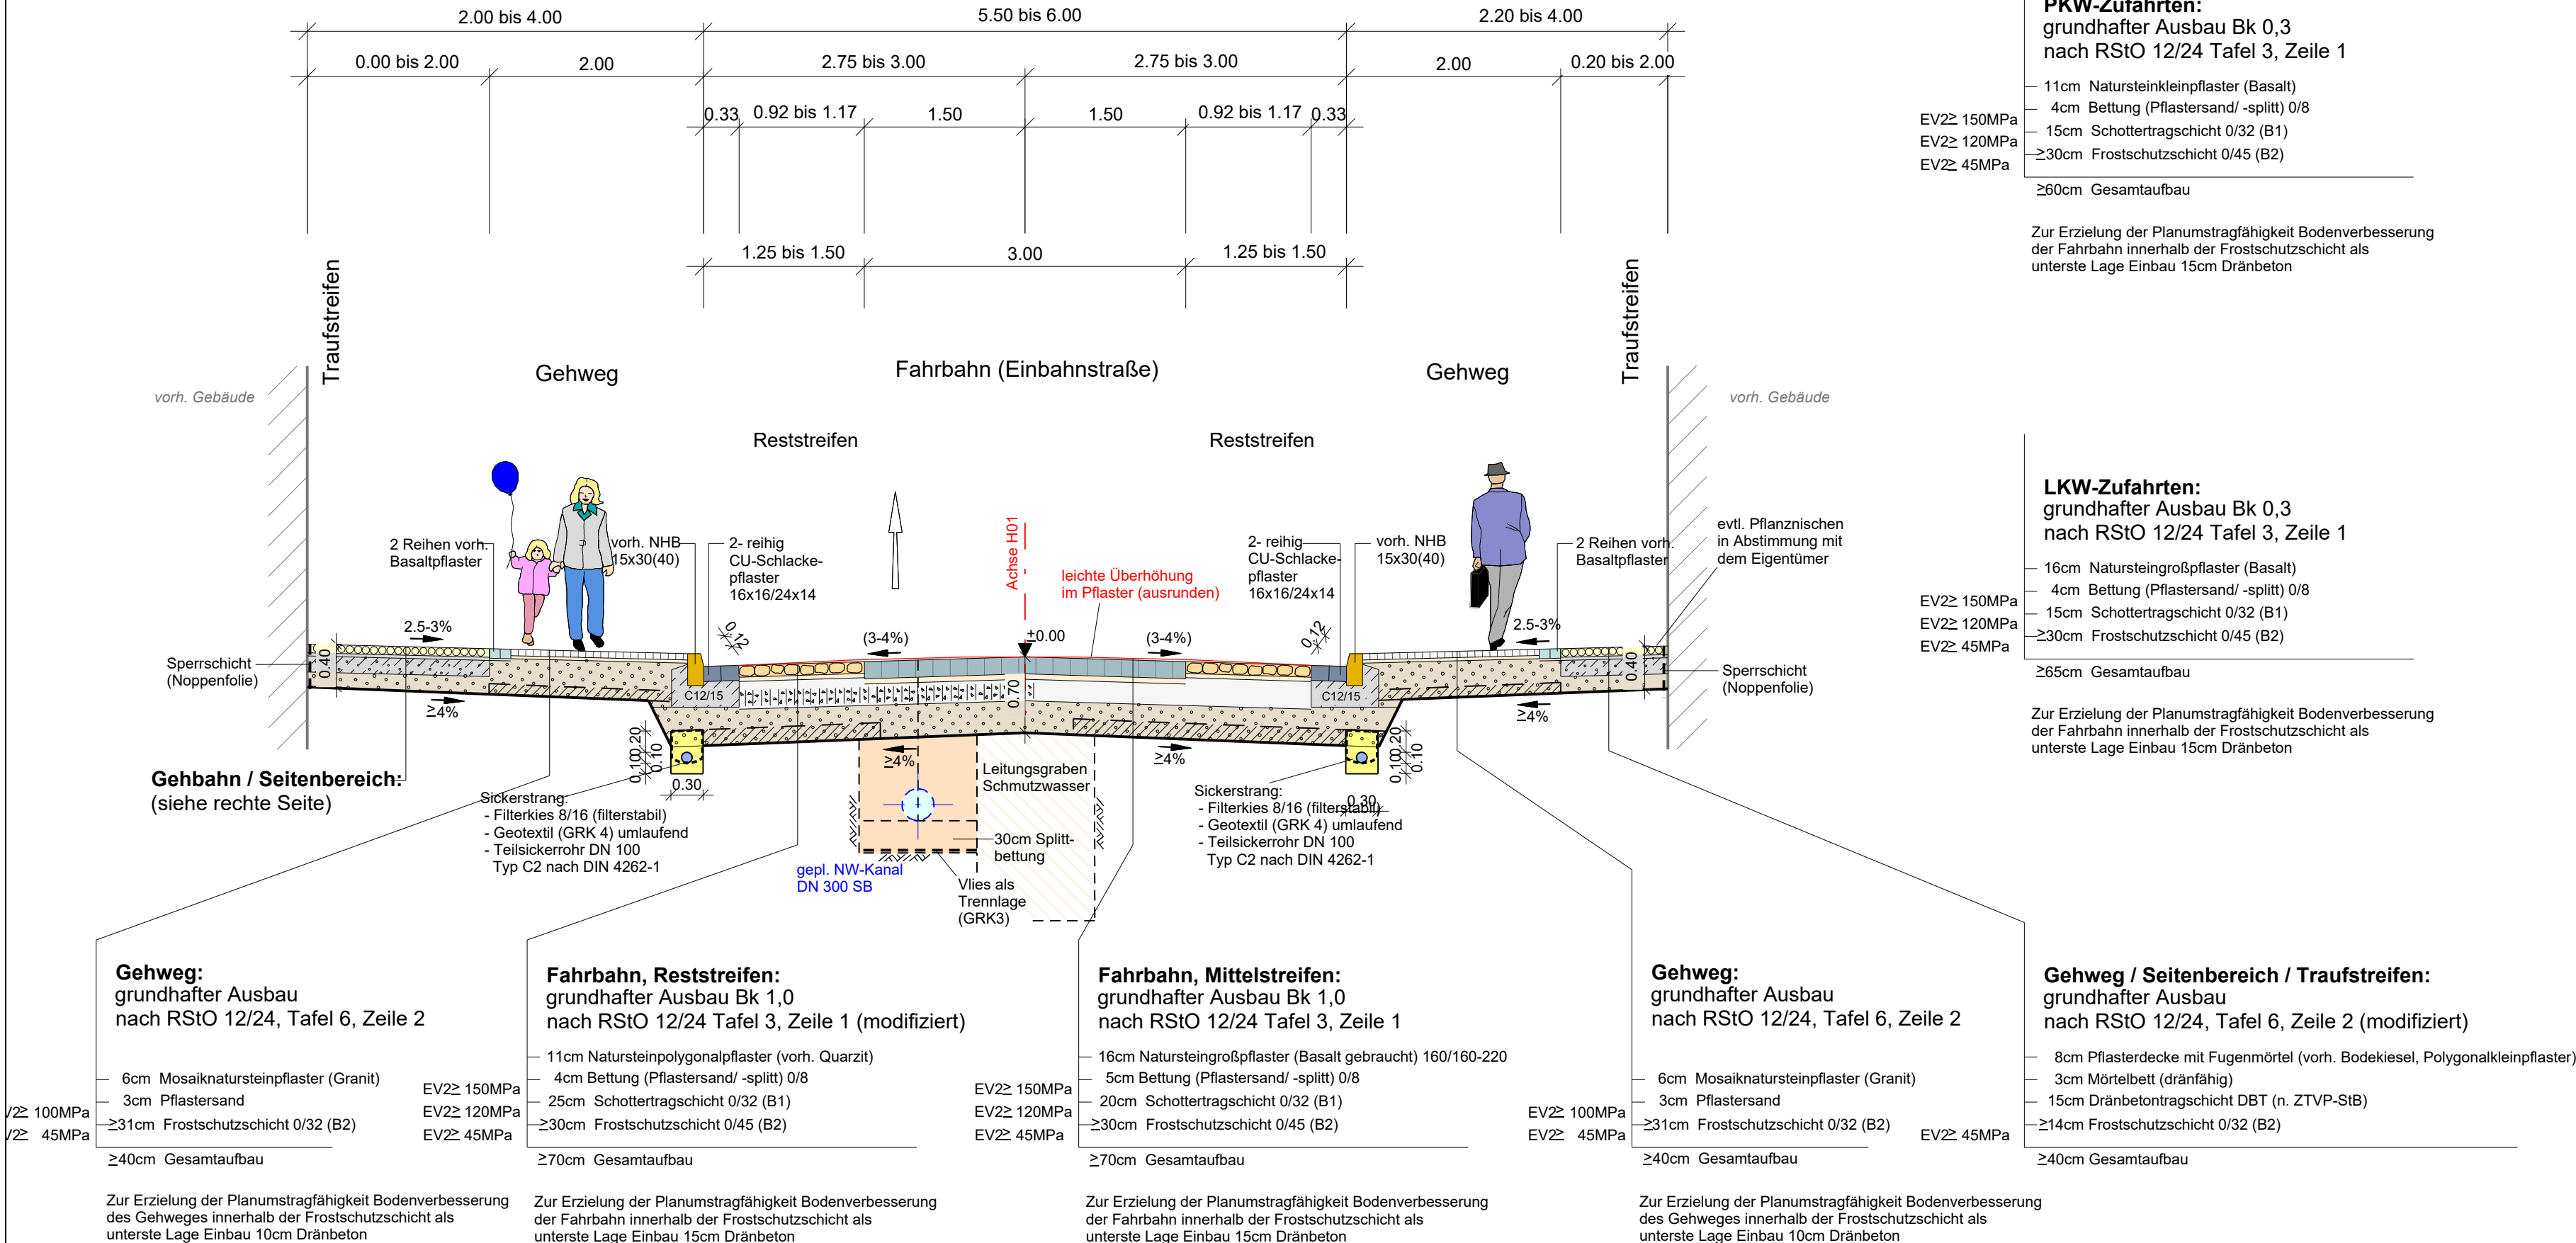

Verfasser:	Datum		Zeichen
	bearbeitet:	03 / 2025	
	gezeichnet:	03 / 2025	
	geprüft:	03 / 2025	
Projekt-Nr.:		10369	

<div>Auftraggeber:</div> <div><div>Welterbestadt Quedlinburg Fachgebiet Bauen, SG 3.2 Hoch- und Tiefbau Markt 1 06484 Quedlinburg</div></div>		Datum	Zeichen
	nachgepr.:		

3			
2			
1			
Nr.	Art der Änderung	Datum	Zeichen

AUSSCHREIBUNGSUNTERLAGEN

Welterbestadt Quedlinburg	Unterlage / Blatt-Nr.: 14.2 / 1 Regelquerschnitt 1 - 1 1.BA
PROJIS-Nr.: -	Maßstab: 1:50

Sanierung Augustinern, OL Quedlinburg 1. Bauabschnitt	
Aufgestellt: Quedlinburg, den _____	Geprüft und genehmigt: Quedlinburg, den _____
Im Auftrag: _____	Im Auftrag: _____