


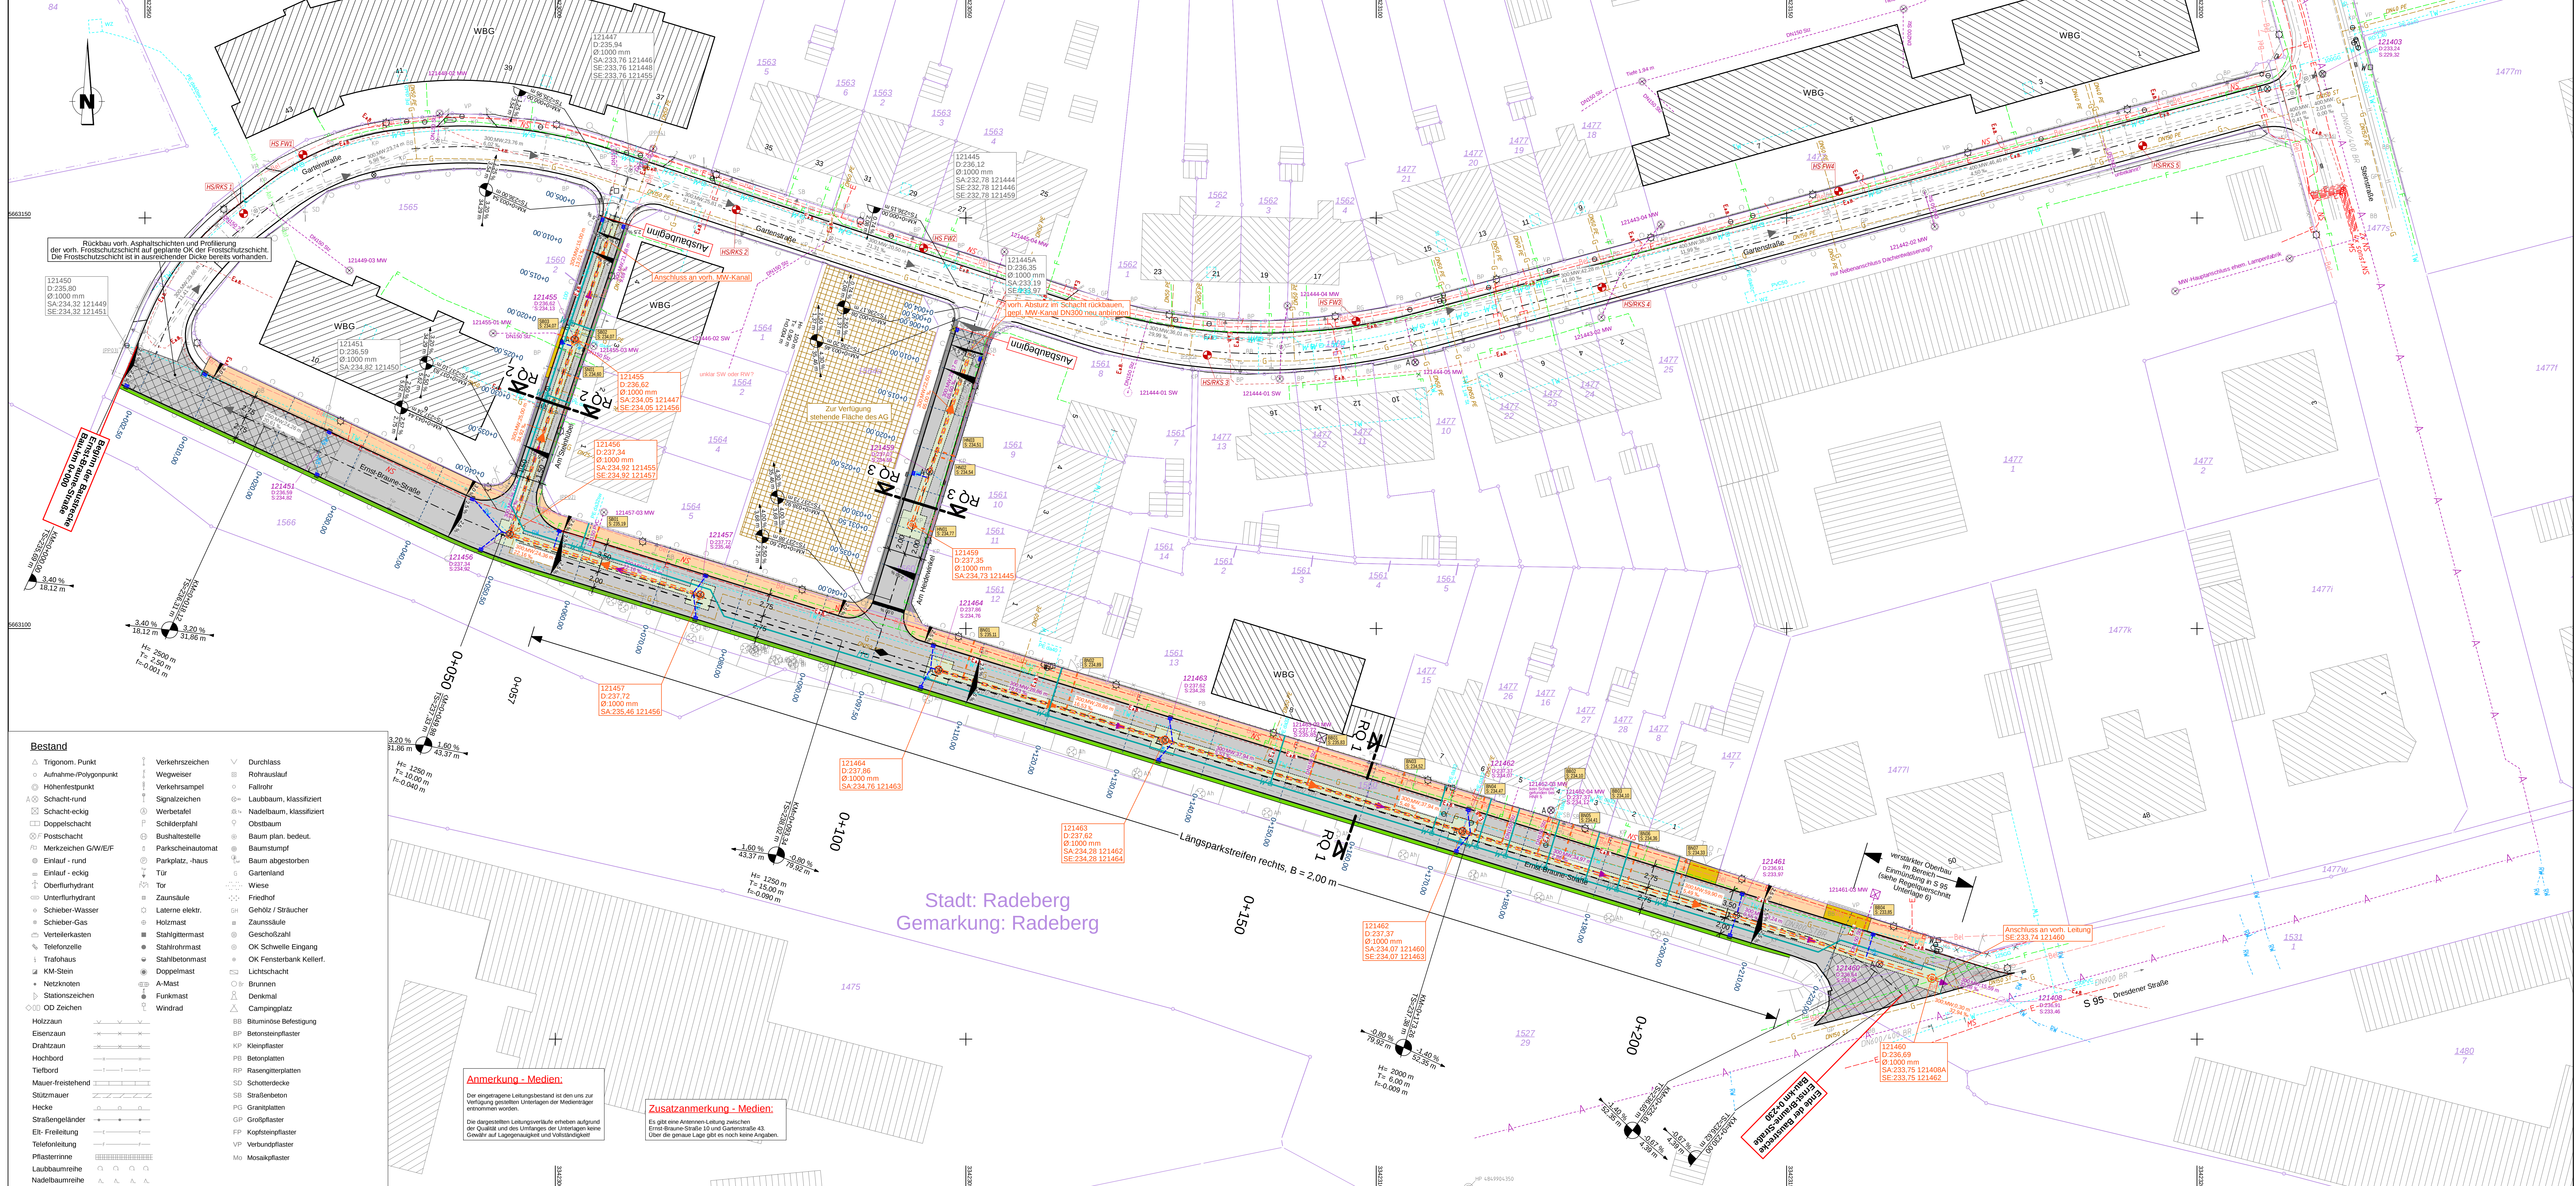

Zeichenerklärung

Planung:

- Gehweg und Zufahrt mit Angelenkung Pflasterfläche und Seitenstellen
- Fahrbahn
- Kleingraben aus Naturstein
- Grünfläche
- Erneuerung Gehweg
- Erneuerung Asphalttrag- und Asphaltdeckschicht
- Erneuerung Pflasterterrasse
- Mischwasserkanal (MW) mit Pflasterung und Angabe von Durchmesser, Medium, Länge, Gefälle
- MW-Hausanschluss -nummer Bestand/Neu
- Schne
- Straßenablauf mit Anschlussleitung
- gepl. Trinkwasserleitung mit Hausanschluss mittels Ankerschleife und Unterflurhydrant (Planung Wasserversorgung Bischöfswerda GmbH)
- Kontrollschacht
- Schachtnummer
- Dachstuhl
- Schachtnummer
- Schne
- Schne
- Baugrube MW-Kanal
- Baugrube/MW-Kanal Darstellung nur zur Information, Ausrichtung zu einem späteren Zeitpunkt
- Breitebord
- Breitebord
- Querneigung
- Gradientenhoch- / Gradientenstiefpunkt
- Neigungsbruchpunkt mit Angabe von Gefälle (°) u. Steigung (°) in Prozent, Länge der Gefälle (Steigungs-Straße, Halbmesser, Tangentenlänge und Bogenstich, Baukilometer)
- Baugrundausschluss

Ver- und Entsorgung (vorhanden):

- Mischwasserkanal mit Anschlussleitung
- Regenwasserkanal mit Anschlussleitung
- Trinkwasserleitung
- Gaskleitung
- Elk - Leitung
- Elk - Leitung außer Betrieb
- Beleuchtungskabel
- Fernmeldeleitung
- Gemarkungsgrenze
- Flurstücksgrenze
- Flurstücksnummer
- Grenzmarke abgemerkt
- Übernahme aus ALKIS
- Grenzmarke unermarkt
- Übernahme aus ALKIS

Kataster:

Die Darstellung der Katasterdaten erfolgt durch Übernahme aus der ALKIS vom 29.10.2019

Nur gültig für die Ausschreibung

BAUHERR: Stadt Radeberg	ANERKANNT BAUHERR:
Ausführungsplanung	gez.
Erneuerung Mischwasserkanal Ernst-Braune-Siedlung in Radeberg	Koordinierter Leitungsplan
Lagebezug: ETRS89-UTM33 (LS489)	Höhenbezug: DHHN92 (HS160)
Maßstab: 1:250	Unterlage: 7.1
	Blatt: 1

146,0 cm x 59,4 cm = 0,867m