



Schreibtisch

Ansicht

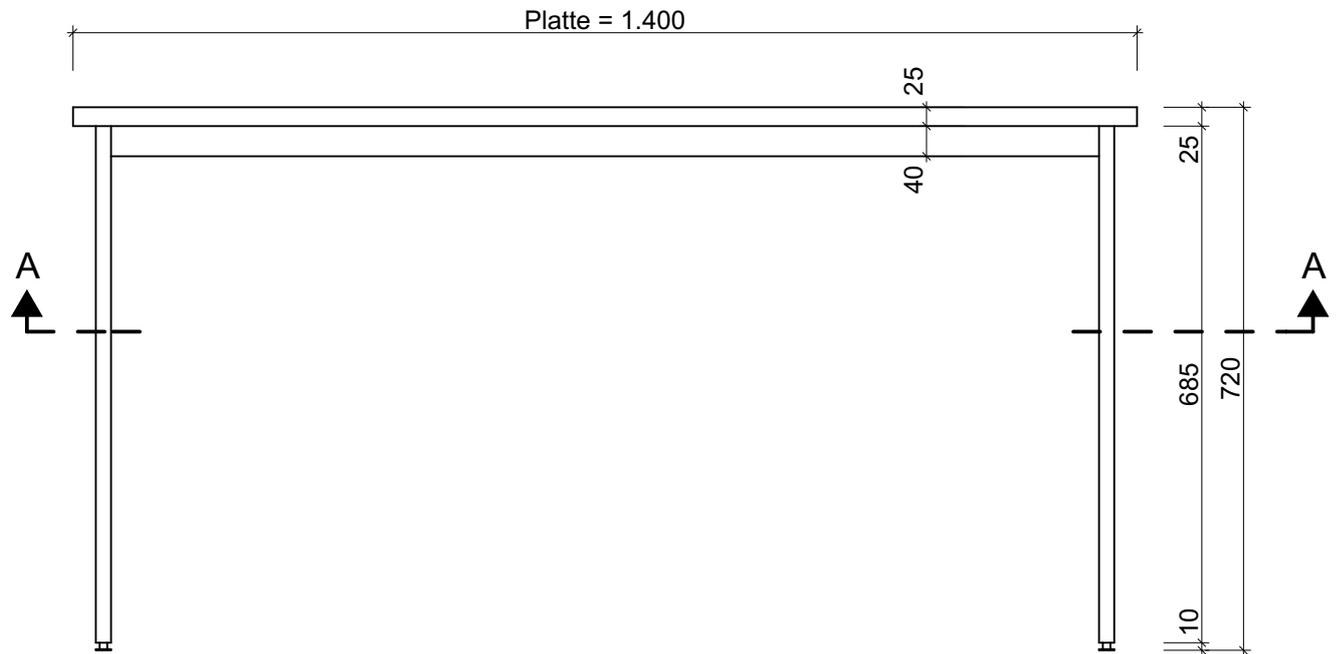

Schnitt A - A

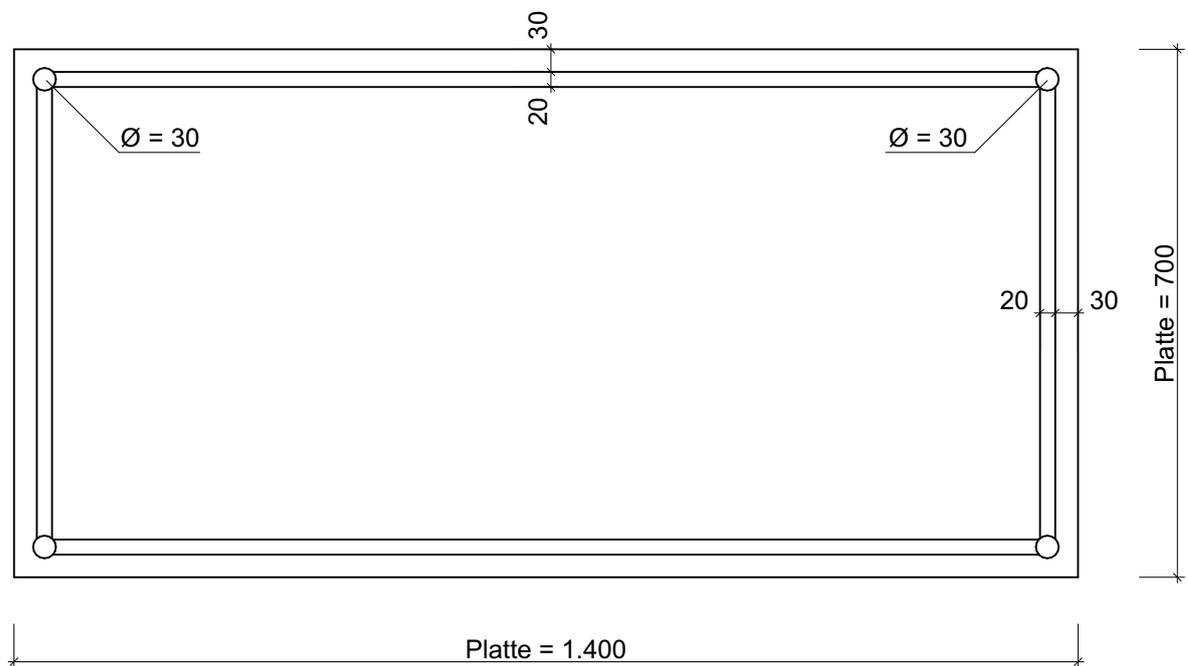

Studentenwerk Leipzig A. ö. R.

Goethestraße 6, 04109 Leipzig

Anlagen zum Leistungsverzeichnis

Anlage 1 Schreibtisch

Maßstab: 1:100

Datum: 14.04.2025