



Schreibtischcontainer


Ansicht

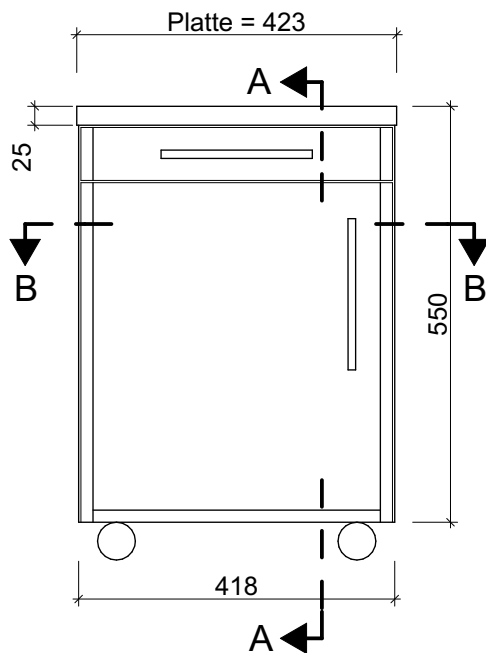

Schnitt A - A

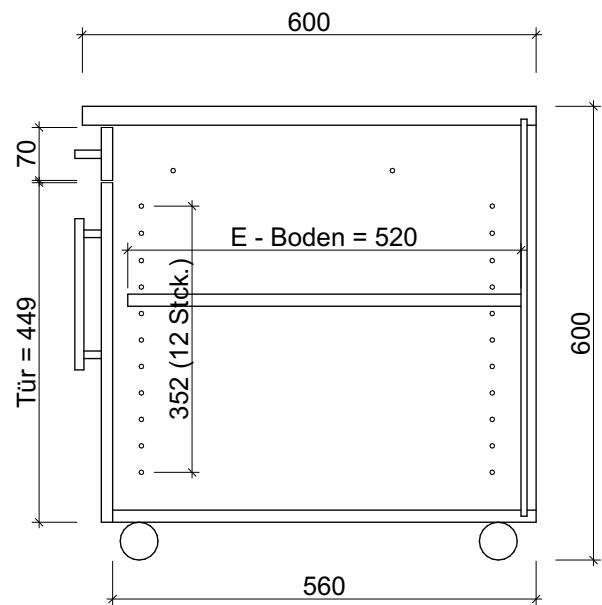

Schnitt B - B

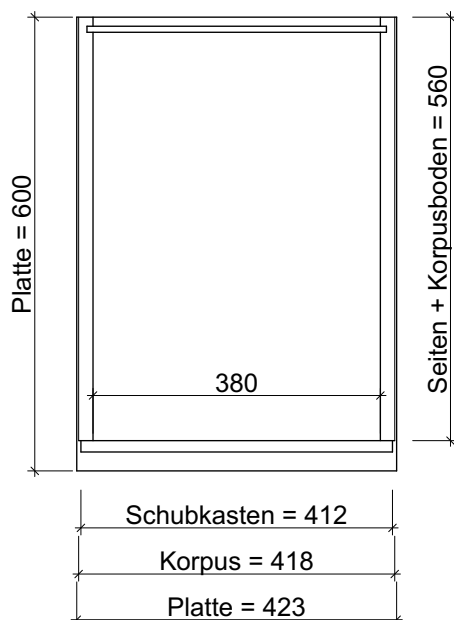

Studentenwerk Leipzig A. ö. R.
Goethestraße 6, 04109 Leipzig
Anlagen zum Leistungsverzeichnis
Anlage 2 Schreibtischcontainer

Maßstab: 1:100

Datum: 14.04.2025