



Regal / Raumteiler


Ansicht

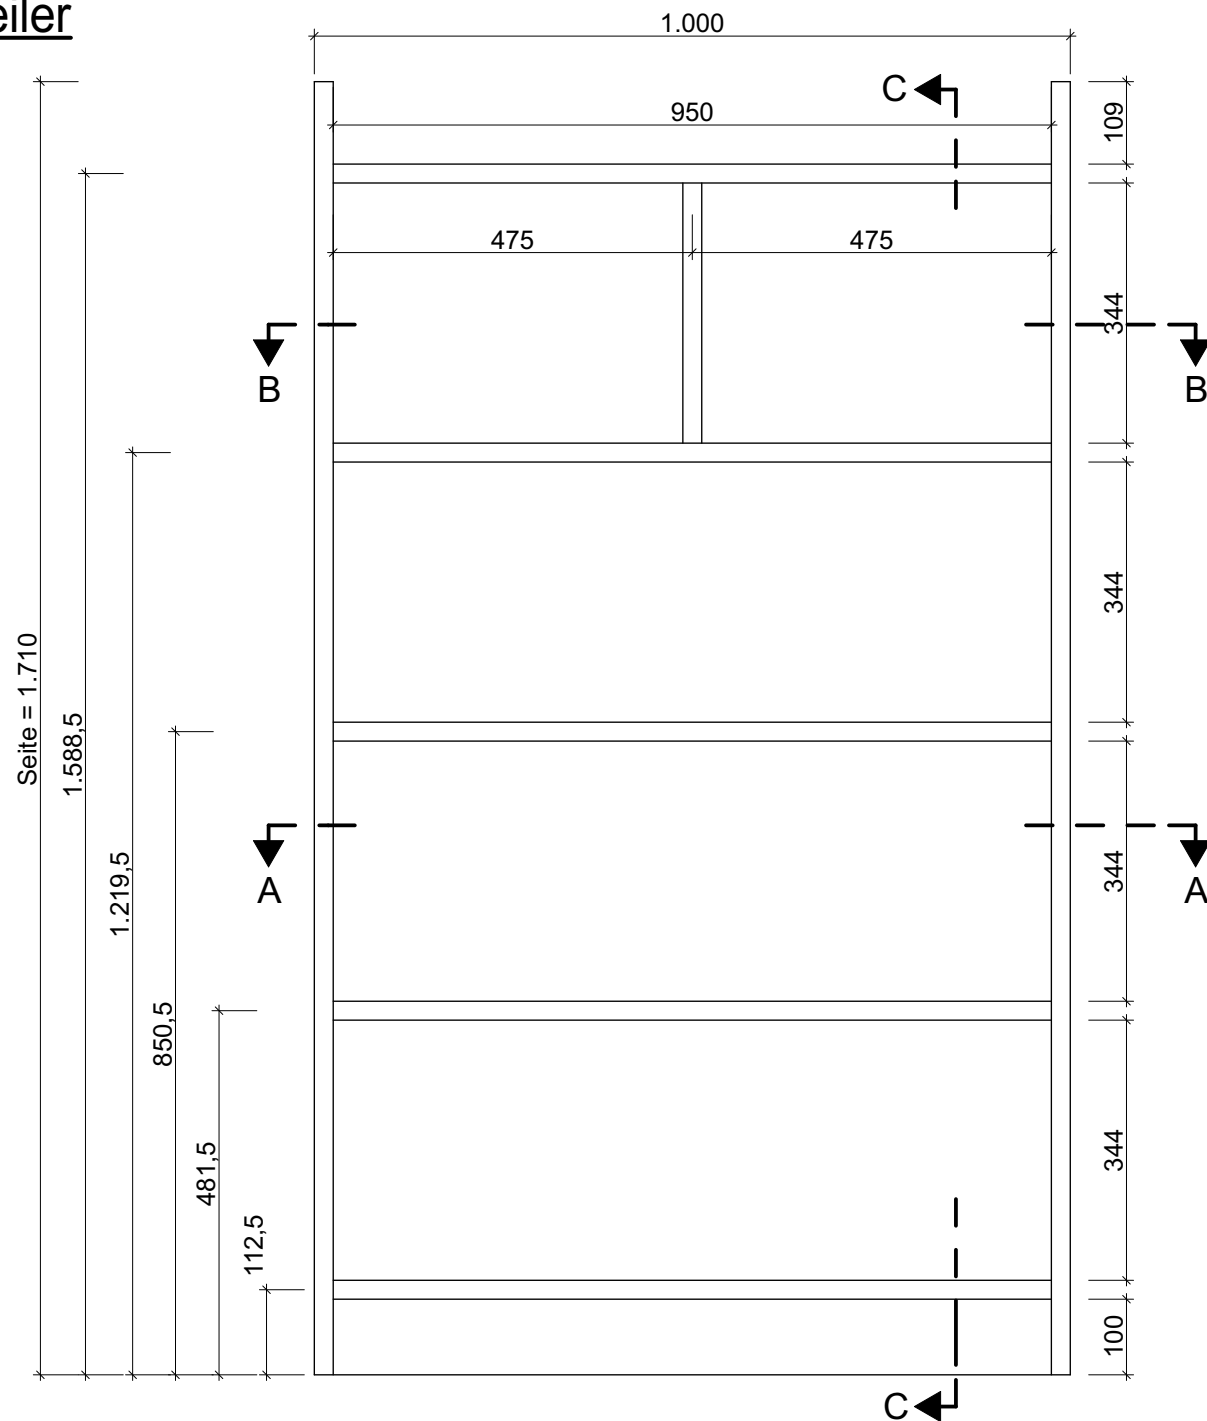


Schnitt C - C

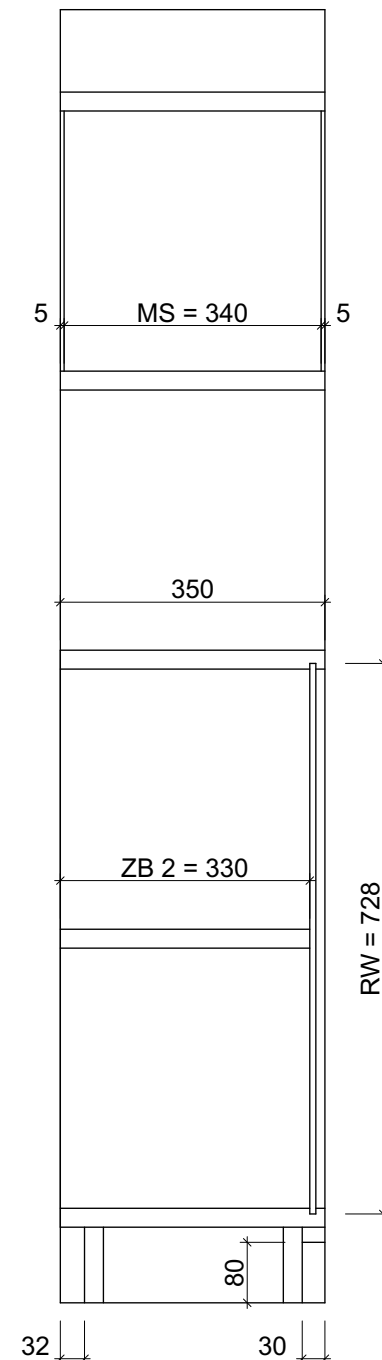

Schnitt A - A

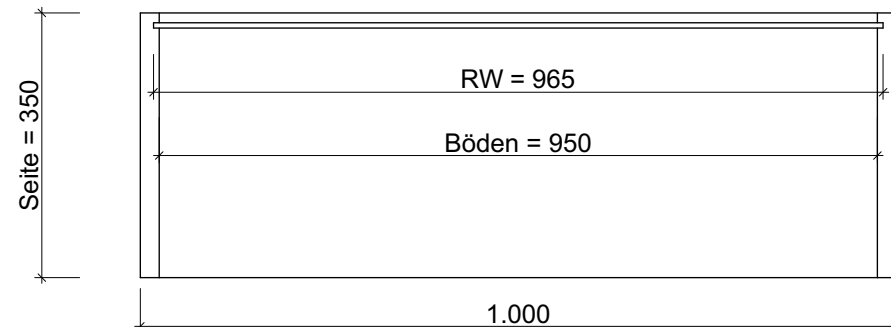

Schnitt B - B

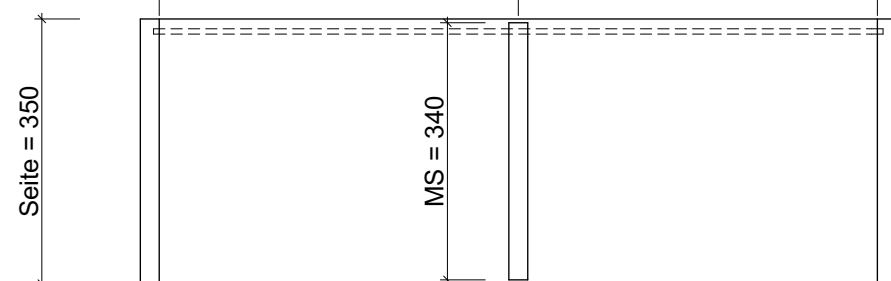

Studentenwerk Leipzig A. ö. R.
Goethestraße 6, 04109 Leipzig
Anlagen zum Leistungsverzeichnis
Anlage 3 Regal / Raumteiler

Maßstab: 1:100 Datum: 14.04.2025