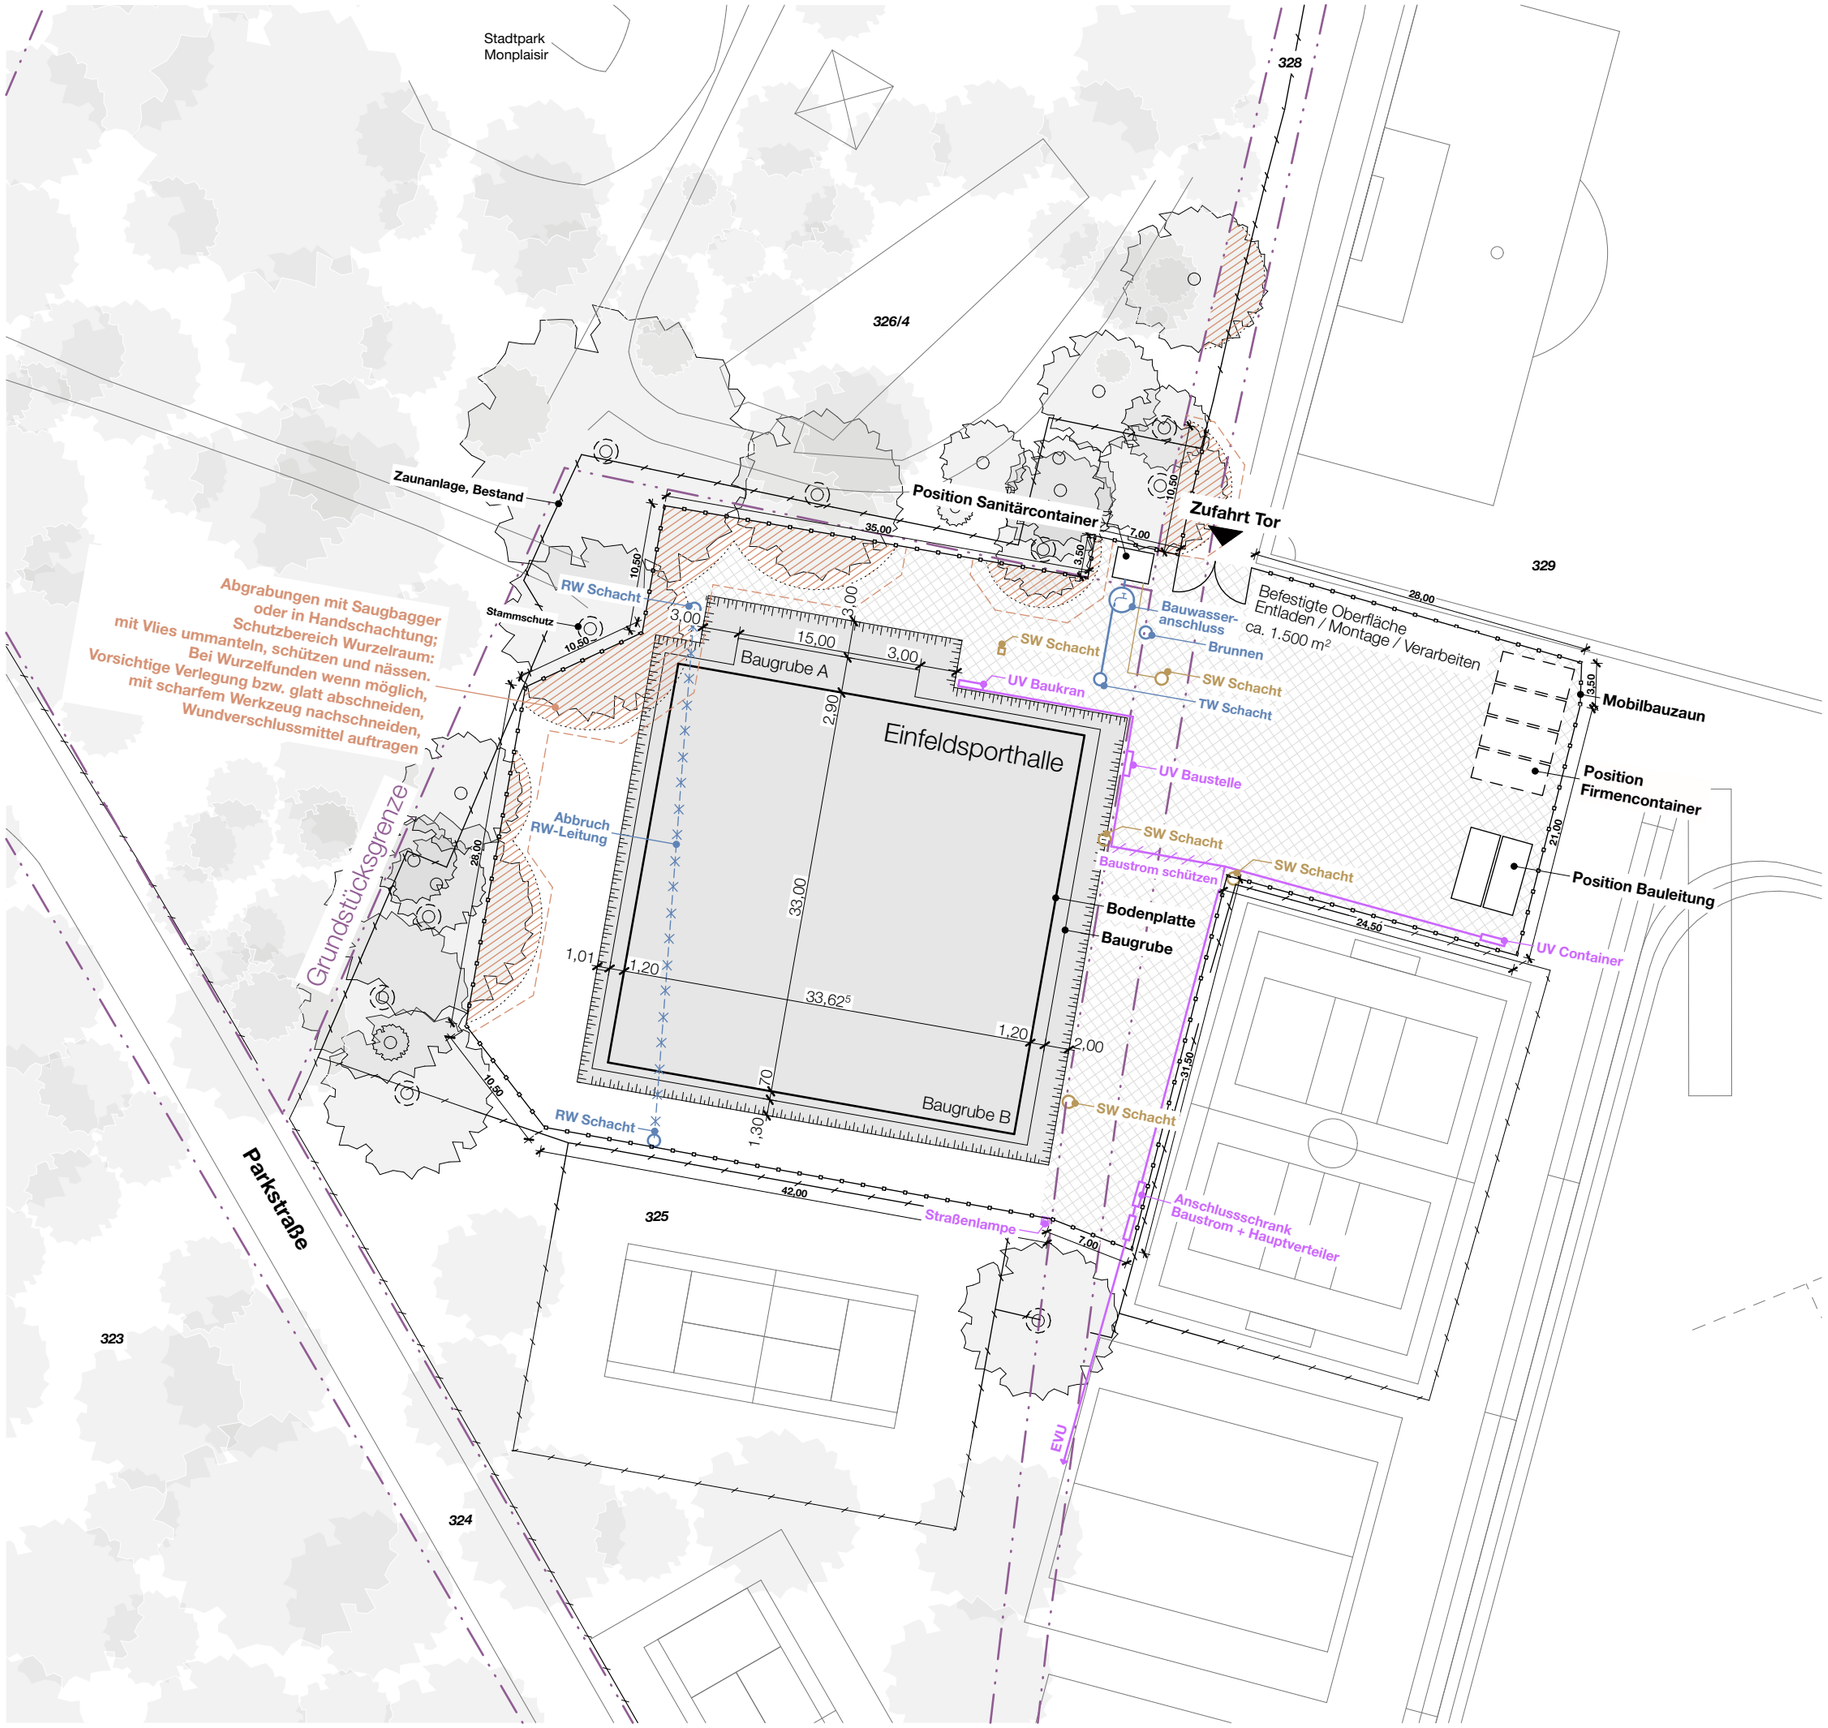

Verwendungsvorbehalt /Vertraulichkeitsvermerk:
Diese Zeichnung und deren Inhalt ist geistiges Eigentum des Planerstellers und darf nur absprachegemäß und im Sinne des Planerstellers verwendet werden; insbesondere dürfen die Planunterlagen ohne vorherige schriftliche Genehmigung des Planerstellers nicht vervielfältigt oder Dritten zugänglich gemacht werden. Alle Rechte verbleiben beim Planersteller (§15 UrheberechtsG).

Legende

± 0,00 Höhenangabe Fertigmaß

± 0,00 Höhenangabe Rohbaumaß

Grundstücksgrenze

Mobilbauzaun

Zaunanlage

Bodenplatte

Kronen- und Wurzelschutz

Baugrube

Befestigte Oberfläche

Höhenbezugssystem
OKFF EG = 0,00m = + 180.40 m über NHN

Gemarkung Niesky Flur 4 - Flurstück 325 - Grundbuch Niesky

Die Auflagen der Baugenehmigung und die zutreffenden DIN-Vorschriften mit allen daraus resultierenden baulichen Notwendigkeiten sind bei der Ausführung zu beachten.
Die fertigungstechnischen und bauphysikalisch bestimmenden Angaben zur Konstruktion und Funktion sind vom Unternehmer verantwortlich nachzuprüfen. Ebenso die Übereinstimmung der vom Planer angegebenen Zwangsmaße. Sämtliche Unstimmigkeiten sind dem Architekten und der Bauleitung unverzüglich mitzuteilen.

ALLE ANGABEN UND MAßE SIND VOM AUFTRAGNEHMER VERANTWORTLICH ZU PRÜFEN!

Index	Art der Änderung	Datum

Bauvorhaben

Rosenhalle
Konrad-Wachsmann-Straße 2a
02906 Niesky

Auftraggeber

Stadt Niesky
Muskauer Straße 20/22
02906 Niesky

Architekt

Architekten PartG mbB
Industriestraße 95, 04229 Leipzig
Tel 0341 - 9260 3736
E-Mail info@ih-architekten.de

Planbezeichnung

Baustelleneinrichtung

Leistungsphase

Ausführungsplanung

Plannummer			
025_5_ARC_BE			
gezeichnet: vck	Datum: 15.04.25	Format: DIN A3	Maßstab: 1:500