

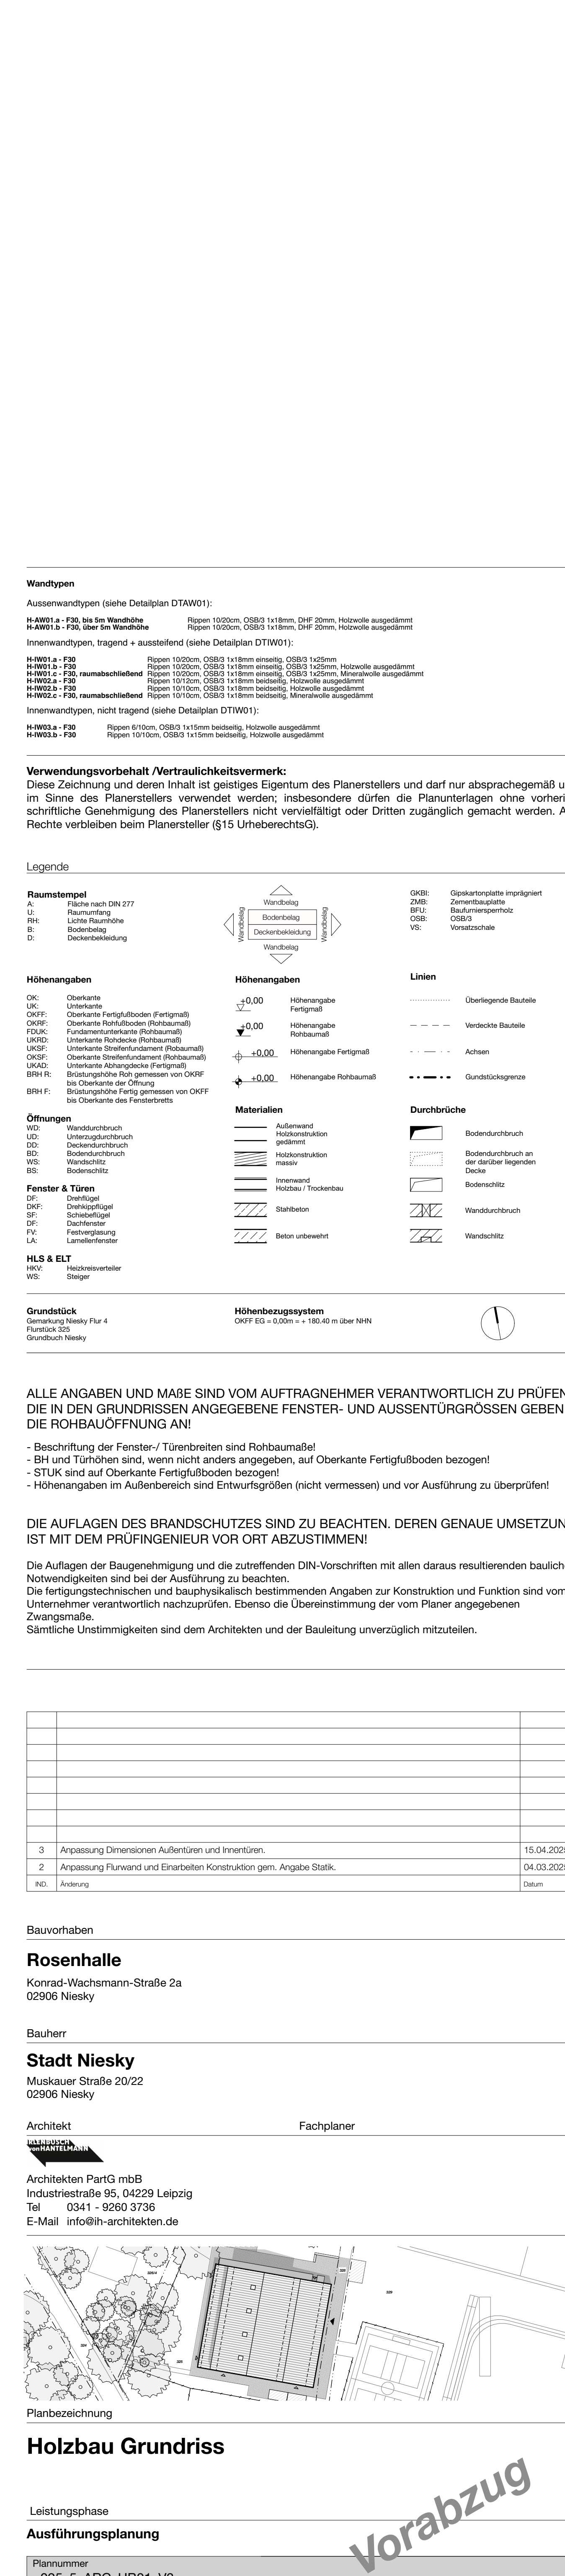


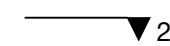

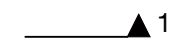

Plannummer 025_5_ARC_HB02_V3			
gezeichnet:	Datum:	Format:	Maßstab:
vck	15.04.2025	DIN A0	1:50

Vorabzug