

Aufbau Warmdach Flachdach 373,7 mm	
Bitumenbahn, 2-lagig	5,2 mm
	3,5 mm
PUR-Dämmung WL 023	120 mm
Dampfsperre	4 mm
Holzschalung	21 mm
Sparrenkonstruktion	120/220 mm



### Legende allgemein



(Darstellung soweit im Plan nicht anders erwähnt)

	Bestandskonstruktion	BRH	Brüstungshöhe, bezogen auf OK FFB
	Trockenbau	RR	Regenrohr
	Dämmung Mineralwolle	UZ	Unterzug
	Abbruch	UHD	Unterhangdecke
	Öffnungsfügel Fenster	OK	Oberkante
	Öffnungsfügel Tür	UK	Unterkante
	Höhe OK Fertigfußboden (OKFFB), Schnitt	RH	Raumhöhe, bis UK Rohdecke
	Höhe OK Rohdecke (OKRD), Schnitt	II. RH	Raumhöhe, bis UK UHD
	Höhe OK Fertigfußboden (OKFFB), Grundriss	FFB	Fertigfußboden
	Höhe OK Rohdecke (OKRD), Grundriss	RFB	Rohfußboden
	Schnittführung	GKB	Gipskarton-Bauplatte
	Referenzpunkt	GKF	Gipskarton-Feuerschutzplatte
	Eingangspfeil		
	Gebäudeachse		
	Türnummer		
	Fensternummer		

### Legende ELT

	DC-Kabel
	AC-Kabel/ Datenkabel
	Wanddurchbruch

Aufbau Kaldach Satteldach 300,0 mm	
Dacheindeckung, Biberschwanz	20 mm
Konter- & Dachlattung	115 mm
Dampfsperre	5 mm
Holzschalung	20 mm
Sparrenkonstruktion	75/140 mm

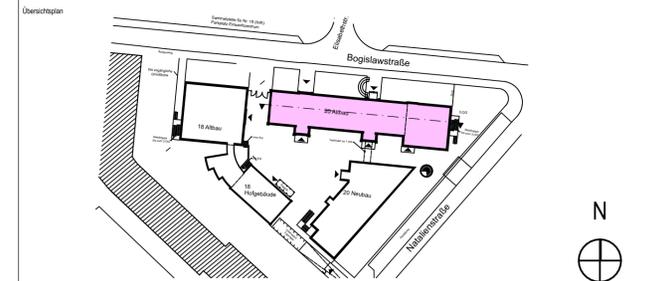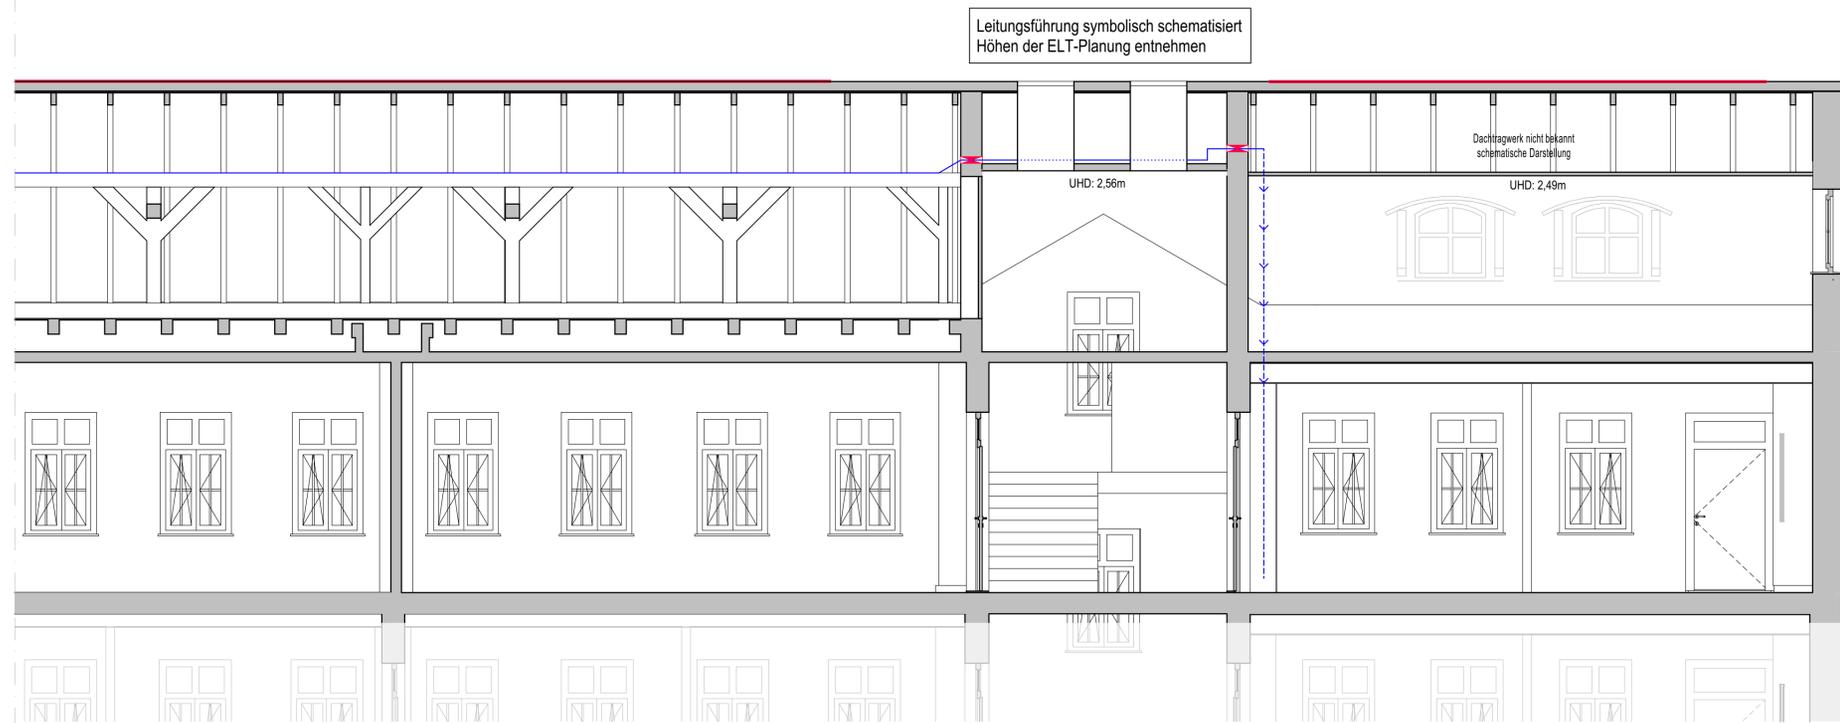

Alle Maßangaben auf den Plänen sind vor Beginn der jeweiligen Arbeiten am Bau zu überprüfen. Bei Nichtübereinstimmung mit den tatsächlichen Gegebenheiten ist die Bauleitung unverzüglich zu informieren. Dies gilt auch bei Widersprüchen in den Planungsunterlagen und/oder erkennbaren Planungsfehlern. Planungsänderungen bleiben vorbehalten. Für den Einbau von Bauteilen gelten, neben den allgemein anerkannten Regeln der Technik, die Einbau- und Montagevorschriften des Herstellers. Diese Planungsunterlagen gelten nur in Verbindung mit den Ausführungszeichnungen der Fachplaner.

Index	Datum	Änderung	Bearbeiter

Freigebe Fachplaner	Freigebe Entwurfsverfasser	Freigebe Bauherr	Registrierungs-Nr. AG
Datum	Unterschrift	Datum	Unterschrift

Zur Ausführung dürfen nur vollständig freigegebene Pläne verwendet werden!

Bauherr (AG)	<b>IHK</b> Industrie- und Handelskammer zu Leipzig Goetheering 5 04109 Leipzig	Auftrag-Nr. AG	
Vorbereitet	<b>S&amp;P</b> S&P Sahlmann Planungsgesellschaft für Bauwesen mbH Leipzig Rathausstraße 19, 04179 Leipzig Tel: +49 341 45350-0 Fax: +49 341 45350-27 leipzig@s-p-sahlmann.com	Auftrag-Nr. Entwurfsverfasser	L240504
Planbezeichnung	Dachsanieierung und Errichtung PV-Anlagen der IHK zu Leipzig Bogislavstraße 18 und 20, 04315 Leipzig Goetheering 5, 04109 Leipzig	Auftrag-Nr. Fachplaner	
Entwurfsverfasser	<b>S&amp;P</b> S&P Sahlmann Planungsgesellschaft für Gebäudetechnik mbH Leipzig Büro Leipzig Zum Hallesker 9, 04179 Leipzig Tel: +49 341 45351-30 Fax: +49 341 45351-31 gebuedetechnik@s-p-sahlmann.com	Ersteller	L. Strunz
		Beauftragter	L. Strunz
		Projektleiter	T. Müller
		HdM-Leistungsphase	Architektur LPH 5
		Erstelldatum	05.02.2025
		Maßstab	1:50
		Baugröße	841x594
		Einheiten	m/Cm
Plan-Nr.	ARC_5_B20_SN_BB_00_V	Index	

