




Wir weisen darauf hin, dass alle Angaben, Pläne, Zeichnungen, etc. der IHK zu Bauwesen von uns gefertigt wurden, das künftige Eigentum der S&P ist. Eine Vervielfältigung oder Verbreitung der Pläne ist ohne schriftliche Genehmigung der S&P ausdrücklich untersagt. Die Vervielfältigung oder Verbreitung der Pläne ist ohne schriftliche Genehmigung der S&P ausdrücklich untersagt. Die Vervielfältigung oder Verbreitung der Pläne ist ohne schriftliche Genehmigung der S&P ausdrücklich untersagt.

Aufbau Warmdach Flachdach	373.7 mm
Bitumenbahn, 2-lagig	5,2 mm
	3,5 mm
PUR-Dämmung WLG 023	120 mm
Dampfsperre	4 mm
Holzschalung	21 mm
Sparrenkonstruktion	120/220 mm

Photovoltaikanlage Module

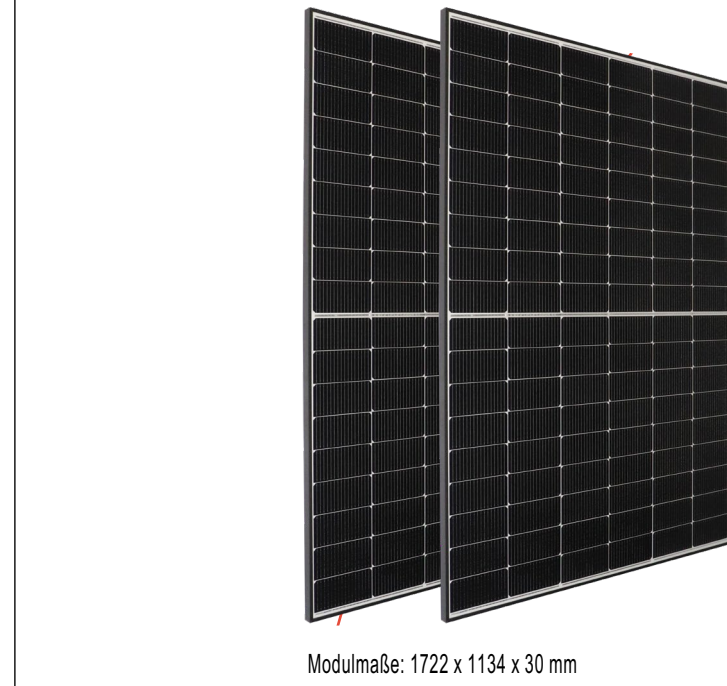


Photovoltaikanlage mit Unterkonstruktion

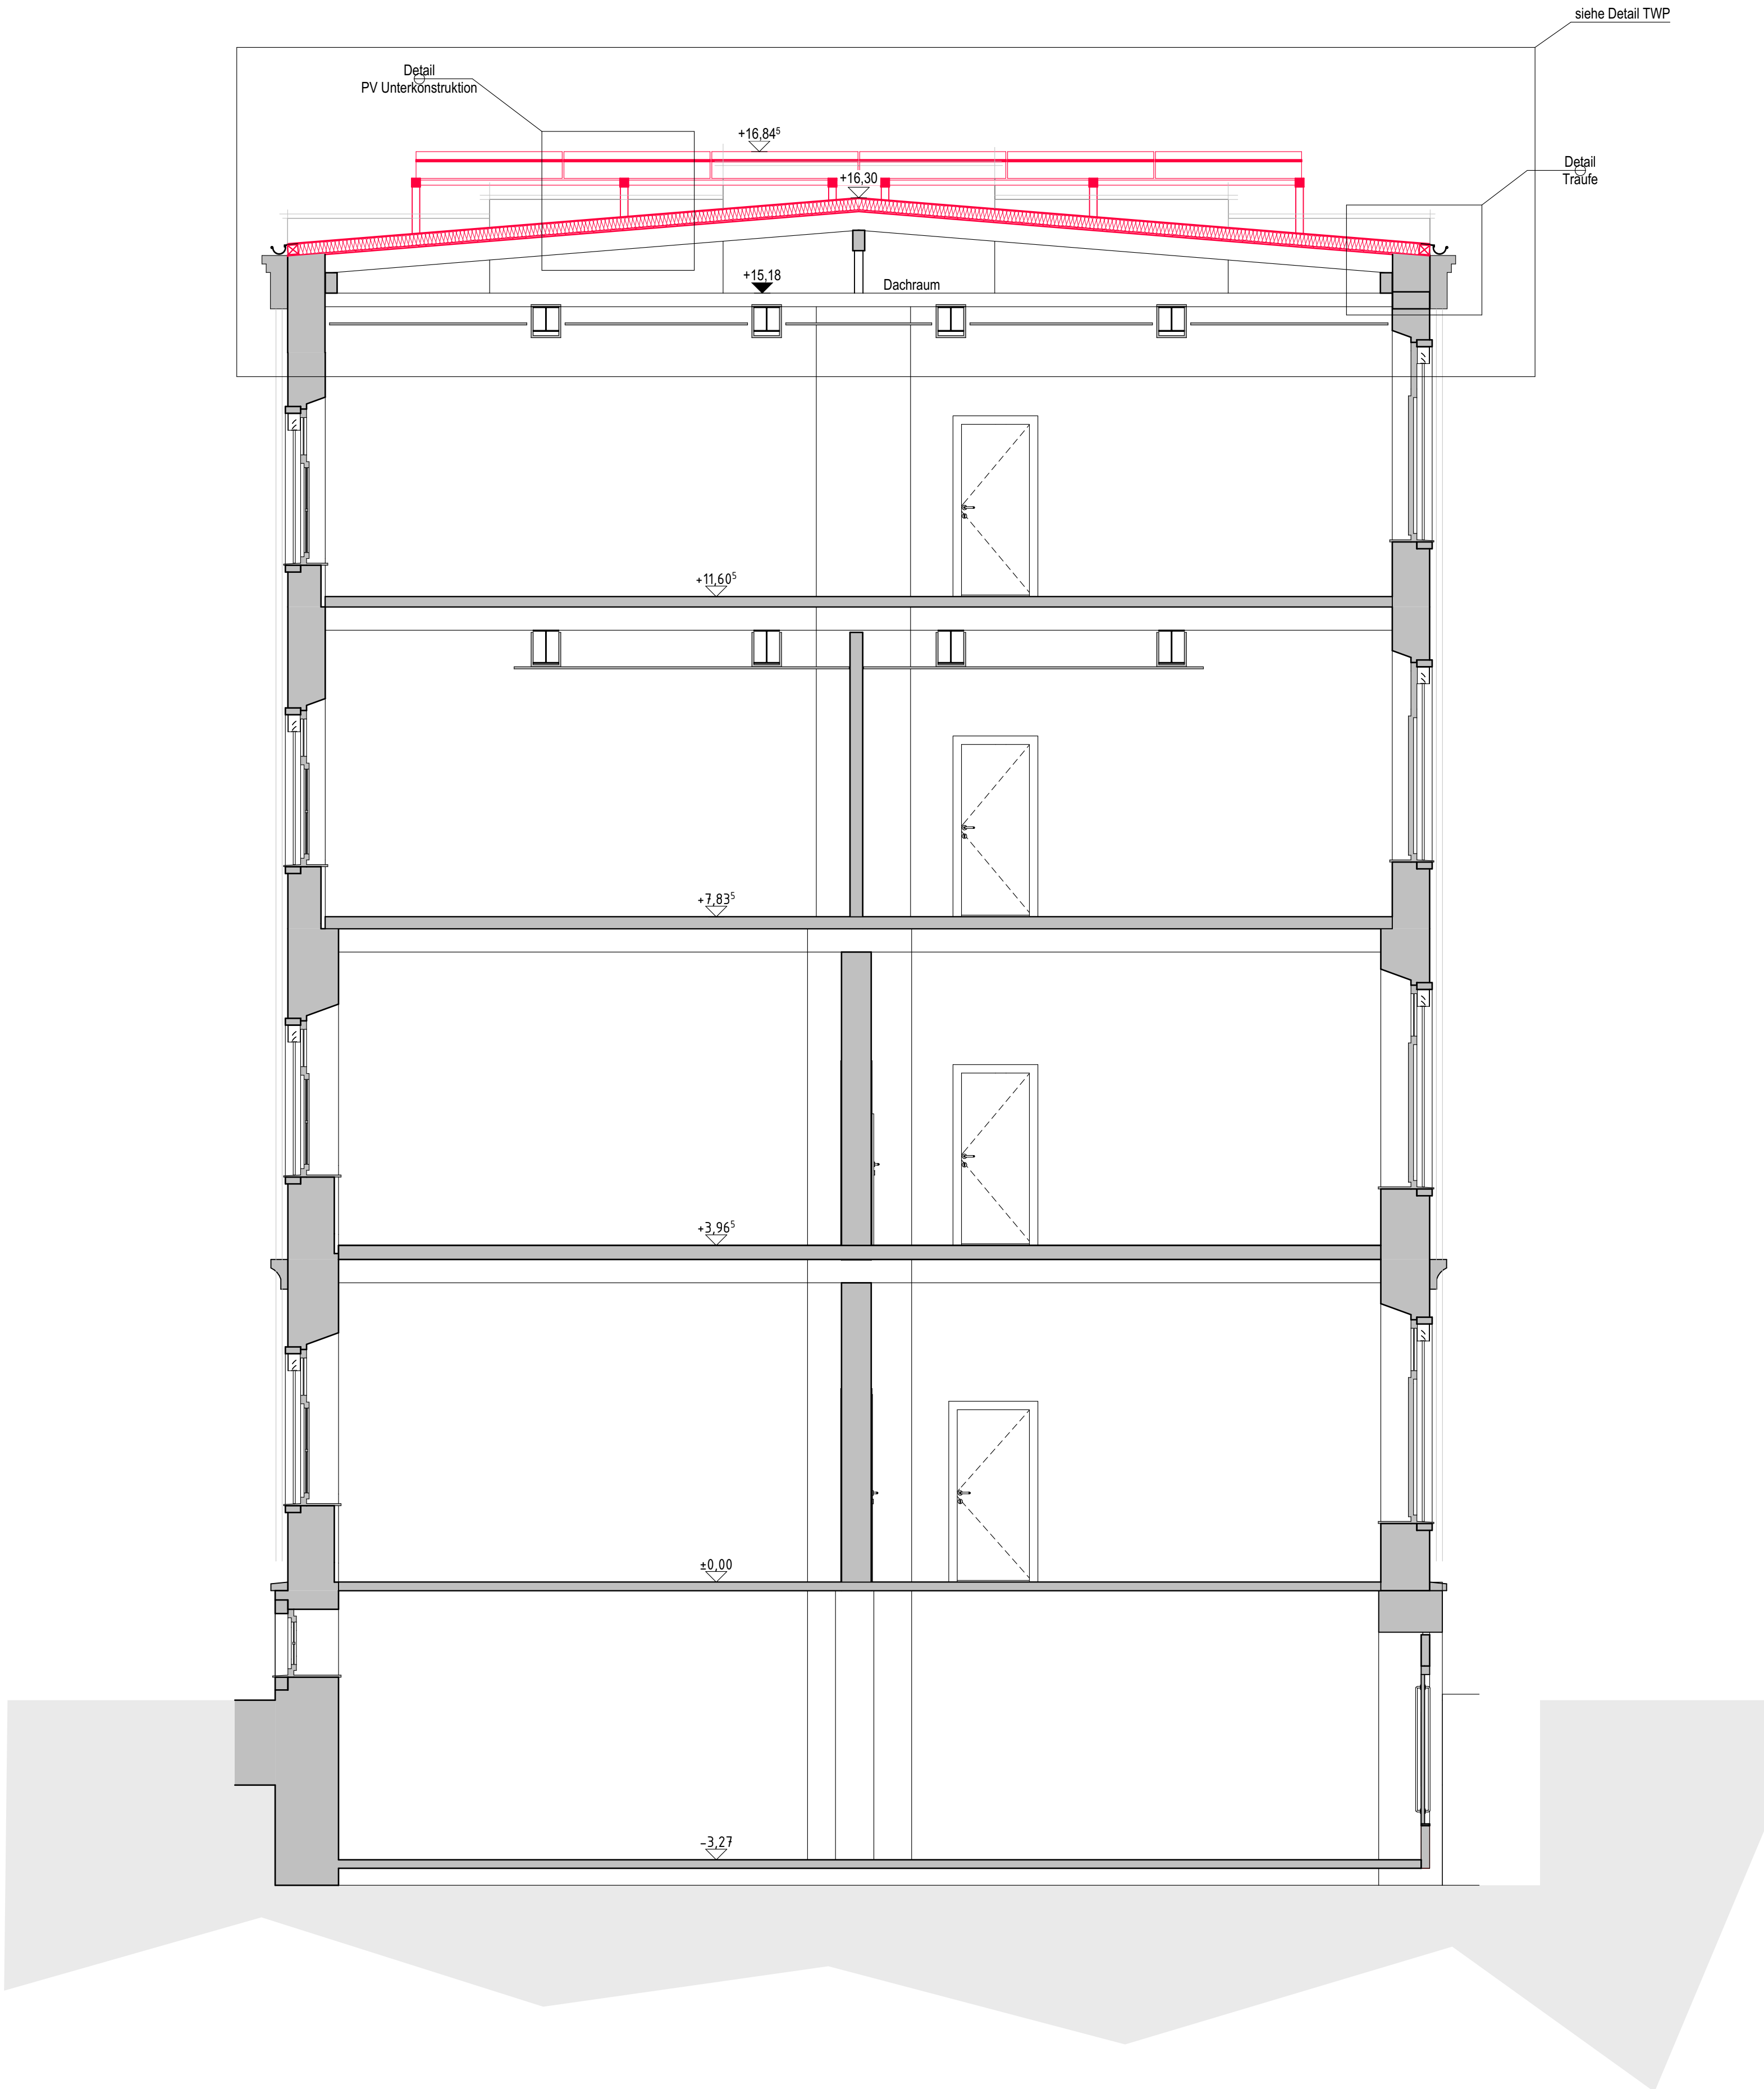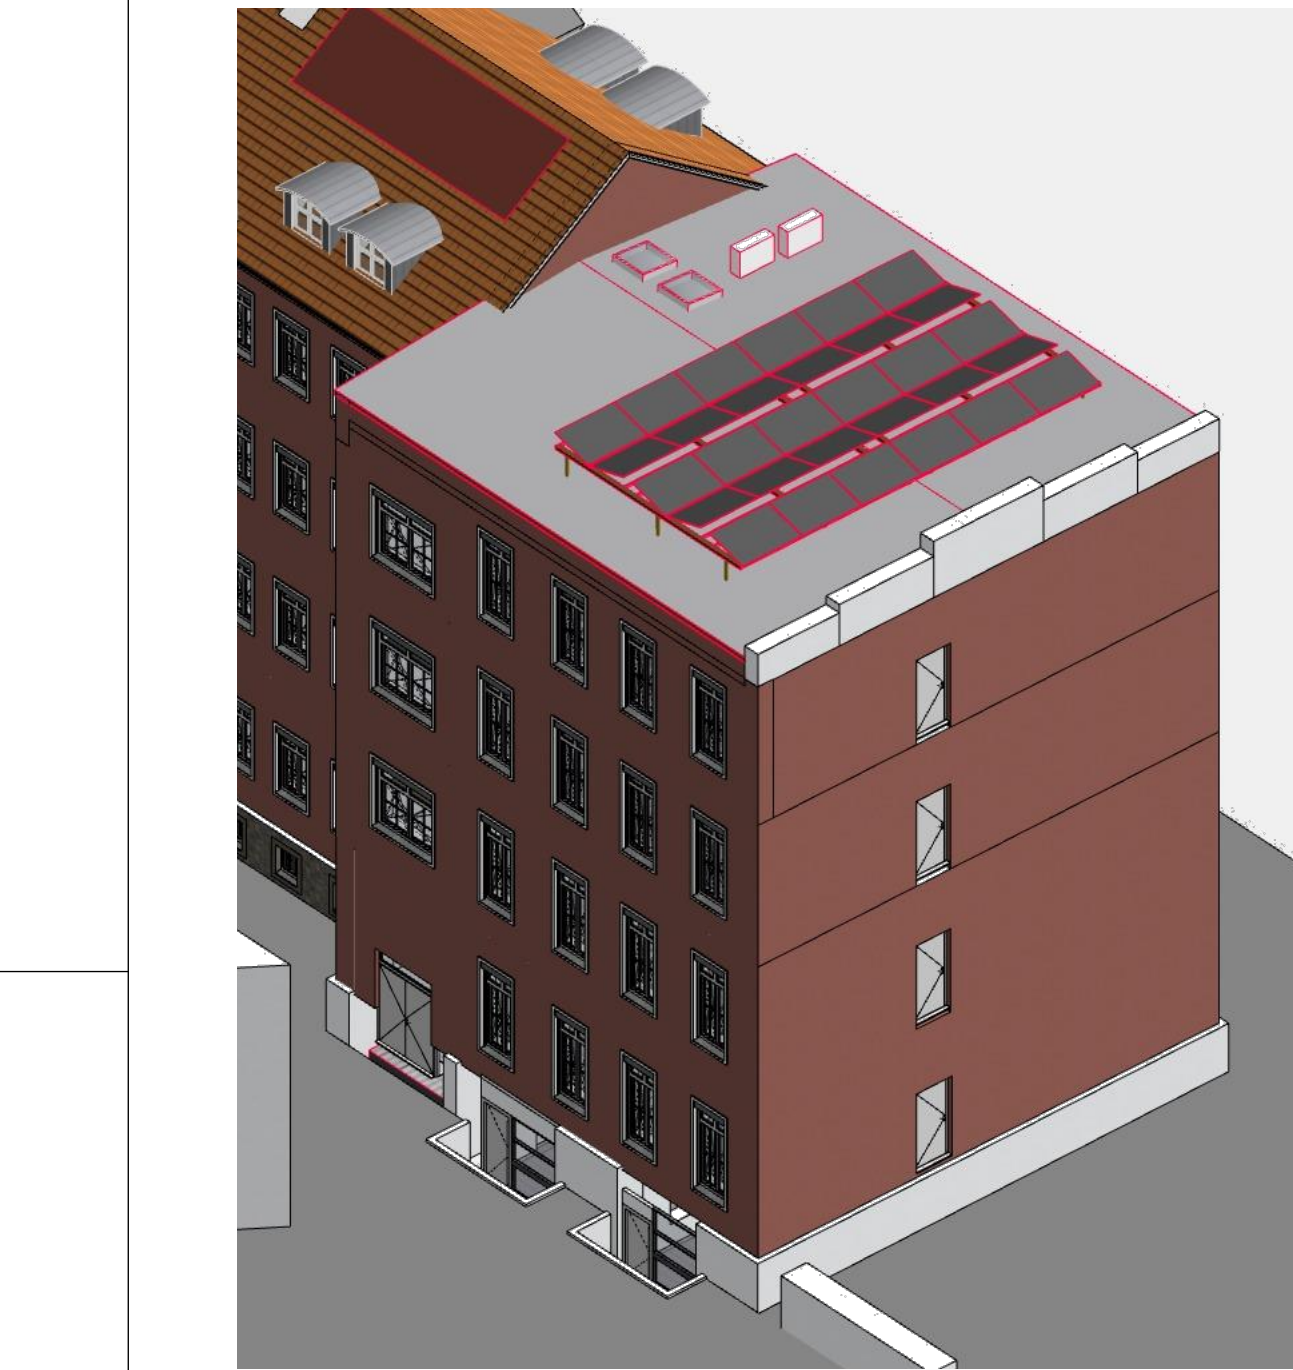

Legende allgemein

(Darstellung soweit im Plan nicht anders erwähnt)

	Bestandskonstruktion	BRH	Brüstungshöhe, bezogen auf OK FFB
	Trockenbau	RR	Regenrohr
	Dämmung Mineralwolle	UZ	Unterzug
	Abbruch	UHD	Unterhangdecke
	Öffnungsflügel Fenster Bestand/Neubau	OK	Oberkante
	Öffnungsflügel Tür Bestand/Neubau	UK	Unterkannte
	Höhe OK Fertigfußboden (OKFFB), Schnitt	RH	Raumhöhe, bis UK Rohdecke
	Höhe OK Rohdecke (OKRD), Schnitt	II. RH	Raumhöhe, bis UK UHD
	Höhe OK Fertigfußboden (OKFFB), Grundriss	FFB	Fertigfußboden
	Höhe OK Rohdecke (OKRD), Grundriss	RFB	Rohfußboden
	Schnittführung	GKB	Gipskarton-Bauplatte
	Referenzpunkt	GKF	Gipskarton-Feuerschutzplatte
	Eingangspfeil		
	Gebäudeachse		
	Türnummer		
	Fensternummer		

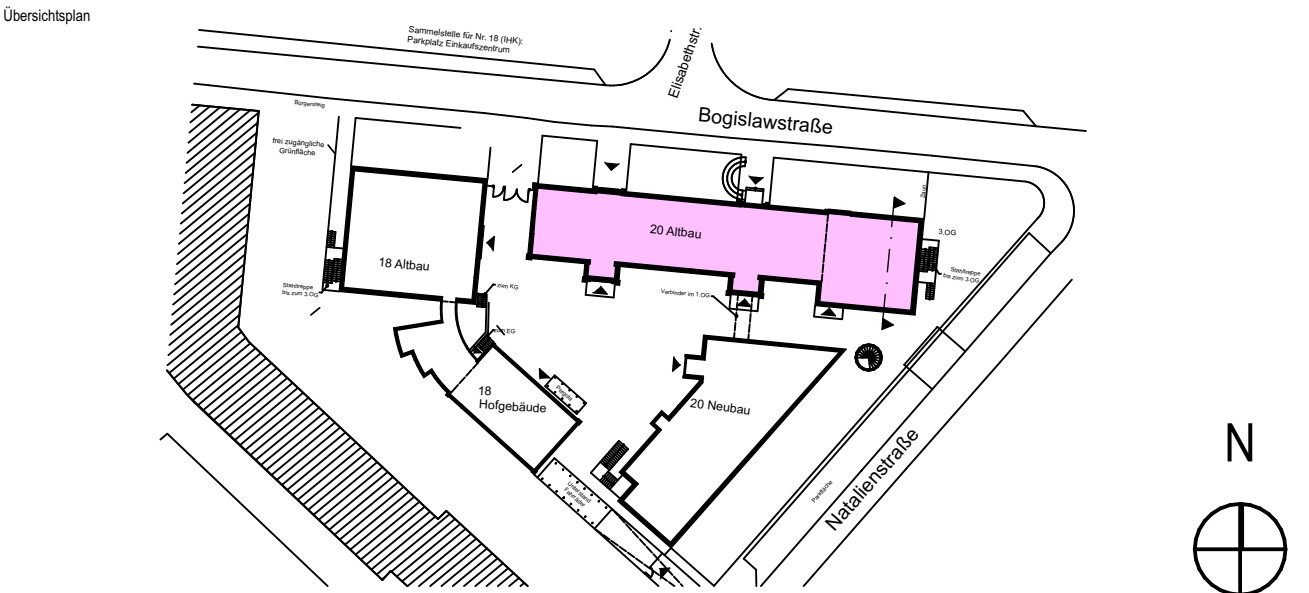

Alle Maßangaben auf den Plänen sind vor Beginn der jeweiligen Arbeiten am Bau zu überprüfen. Bei Nichtübereinstimmung mit den tatsächlichen Gegebenheiten ist die Bauleitung unverzüglich zu informieren. Dies gilt auch bei Widersprüchen in den Planungsunterlagen und/oder erkennbaren Planungsfehlern. Planungsänderungen bleiben vorbehalten. Für den Einbau von Bauteilen gelten, neben den allgemein anerkannten Regeln der Technik, die Einbau- und Montagevorschriften des Herstellers. Diese Planungsunterlagen gelten nur in Verbindung mit den Ausführungszeichnungen der Fachplaner.

Index	Datum	Änderung	Bearbeiter
Freigebe Fachplaner	Freigebe Entwurfsverfasser	Freigebe Bauherr	Registrierungs-Nr. AG
Datum	Unterschrift	Datum	Unterschrift
Zur Ausführung dürfen nur vollständig freigegebene Pläne verwendet werden!			
Bauherr (AG)	Industrie- und Handelskammer zu Leipzig		
Goedelerling 5	04109 Leipzig		
Vorhaben	Dachsanierung und Errichtung PV-Anlagen der IHK zu Leipzig		
Planbezeichnung	Ausführungsplanung Schnitt A-A		
Entwurfsverfasser	S&P GRUPPE S&P Sahlmann Planungsgesellschaft für Bauwesen mbH Leipzig		
Fachplaner Architekt	S&P GRUPPE S&P Sahlmann Planungsgesellschaft für Gebäudetechnik mbH Leipzig		
Plan-Nr.	ARC_5_B20_SN_AA_00_-_V		