


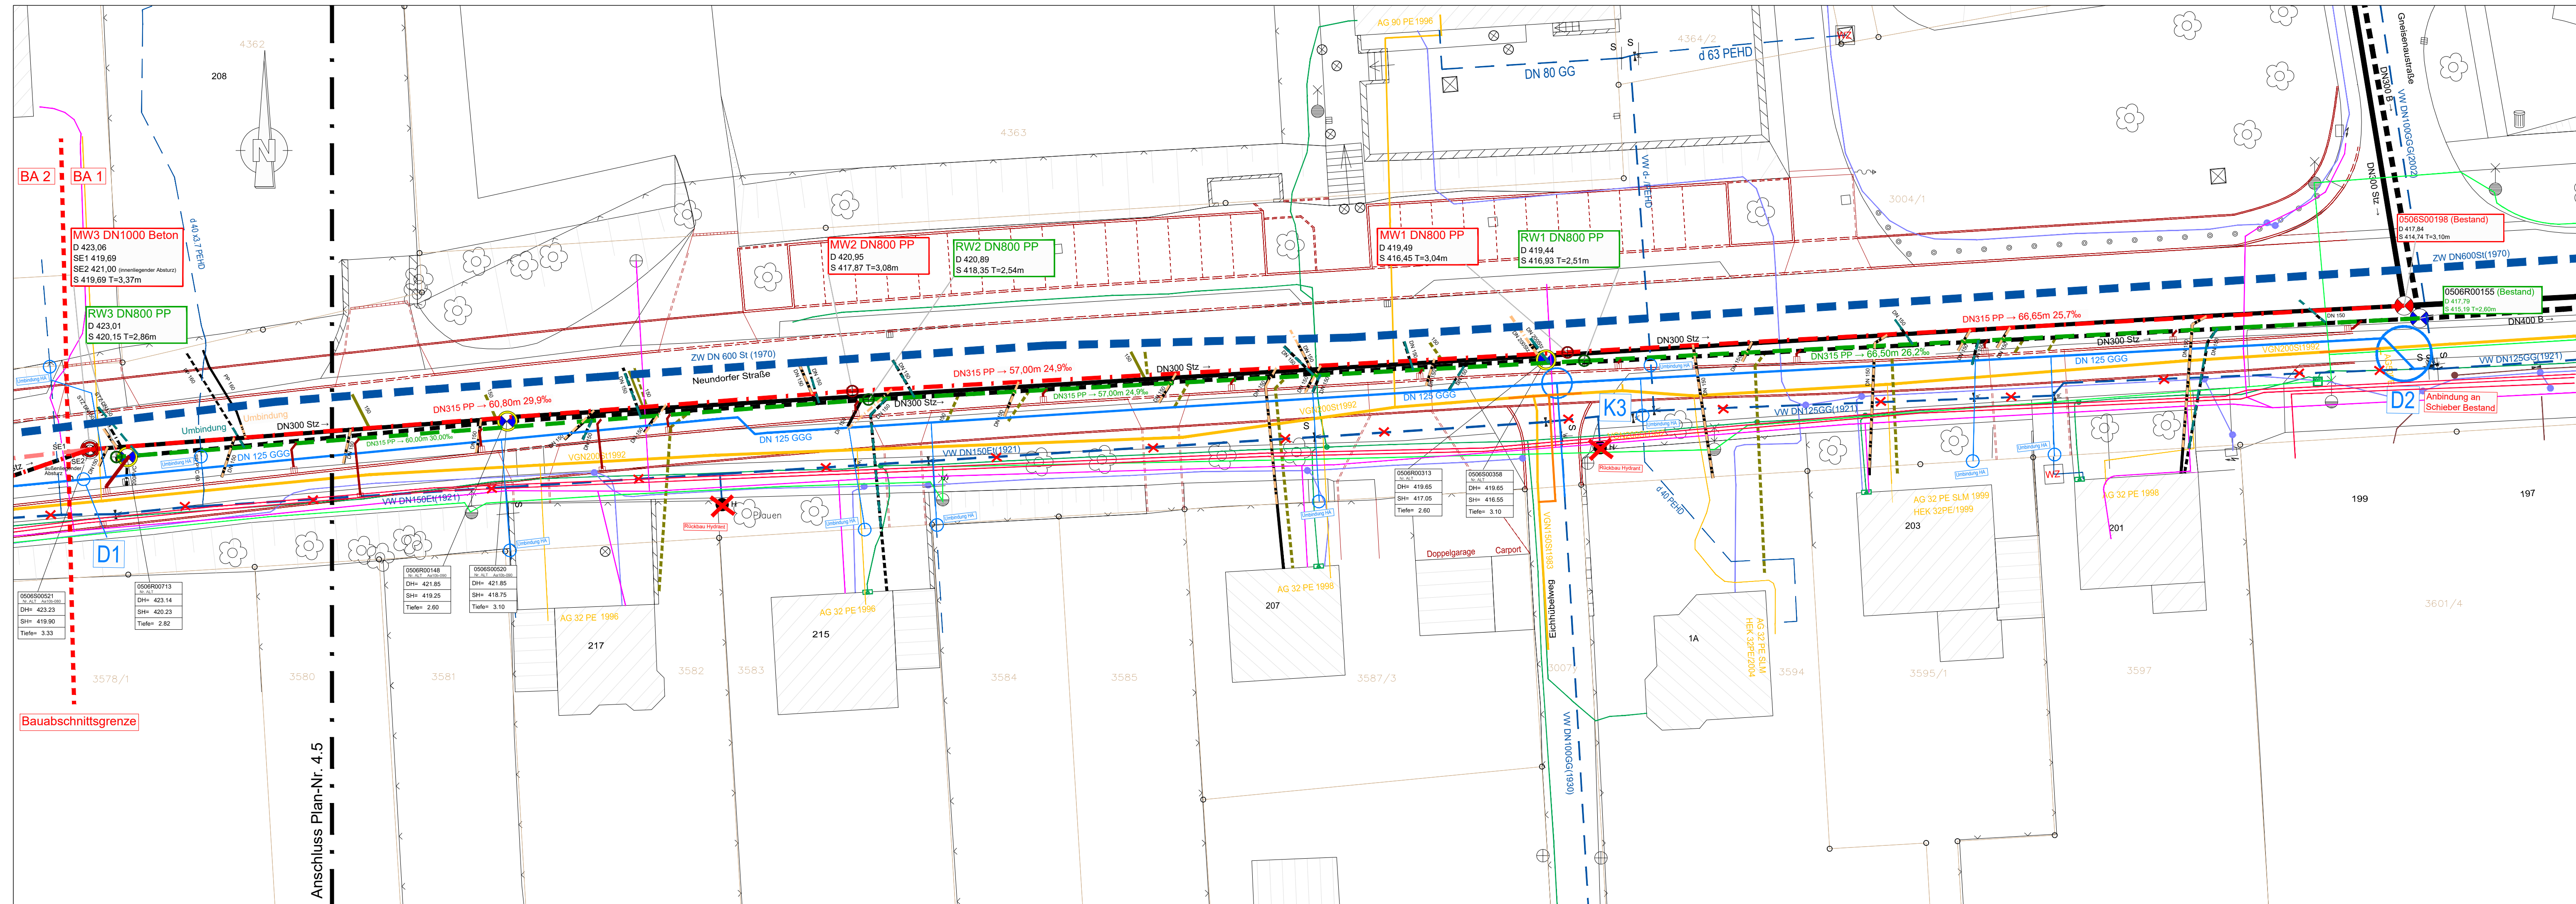

Legende

Neubau

- Mischwasserkanal
- Hausanschlüsse Mischwasser Erneuerung bis Grundstücksgrenze
- Regenwasserkanal
- Hausanschlüsse Regenwasser Erneuerung bis Grundstücksgrenze
- Straßenablauf inkl. Anschlussleitung Detaillierte Planung nach Unterlagen Stadt Plauen
- Trinkwasserleitung
- Gasleitung (SW Erdgas Plauen) Detaillierte Planung nach Unterlagen Versorgungsträger
- Rückbau Schacht

Bestand - Lage ungenau, in Örtlichkeit prüfen

- Bestand Mischwasserkanal
- Bestand Schmutzwasserkanal
- Bestand Regenwasserkanal
- Bestand Trinkwasserleitung
- Bestand Gasleitung (Inetz/SW Erdgas Plauen)
- Strom Mittelspannung (Mitnetz)
- Strom Niederspannung (Mitnetz)
- Kabel außer Betrieb (Mitnetz)
- LWL (Stadtwerke Plauen Strom)
- Straßenbeleuchtung (GAV)
- Telekom
- Primacom (Pyr)

Vermessung: Stadtverwaltung Plauen Fachgebiet Geoinformation und Vermessung		Lagebezug : ETRS89/UTM33 Höhenbezug : HN76		
Nr.	Änderungen	geänd.	gez.	gepr.

--

Zweckverband Wasser und Abwasser Vogtland Hammerstraße 28 08523 Plauen			
Vorhaben : Ausschreibungsunterlage Plauen, Neundorfer Straße	Anlage Nr.:	4	
	Plan Nr.:	4.6	
	2025	Monat	Name
Maßstab : 1:250	entw.	März	
	gez.	März	
Koordinierter Leitungsplan 2		gepr.	März
Vorhabenträger : Zweckverband Wasser und Abwasser Vogtland		Aufgestellt:	
Datum	Unterschrift	Datum	Unterschrift