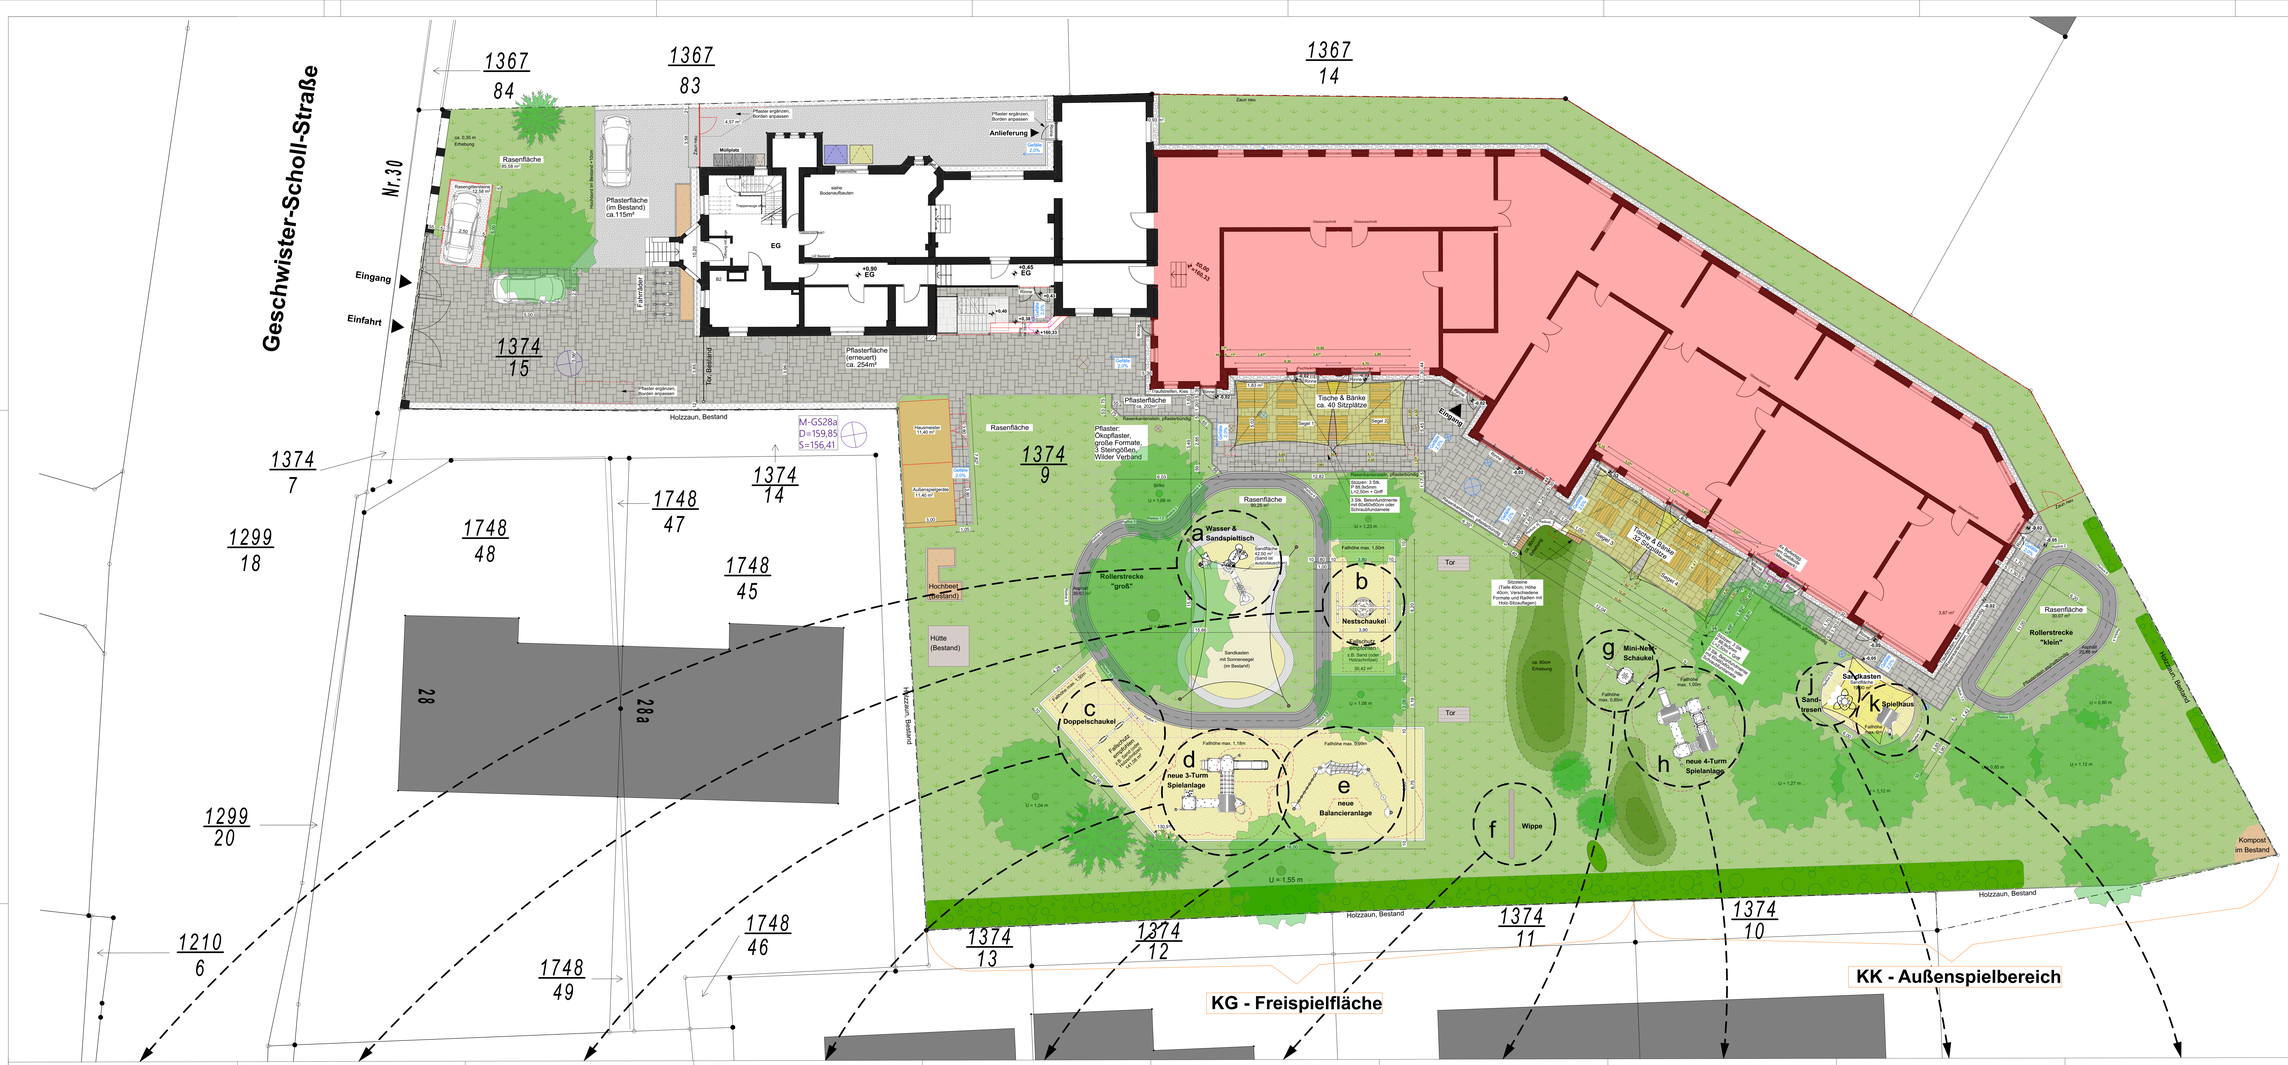
Geschwister-Scholl-Straße
Nr.30
Eingang
Einfahrt
1367/84
1367/83
1367/14
1374/15
1374/7
1374/14
1374/9
1748/47
1748/48
1748/45
1299/18
1299/20
1210/6
1748/49
1748/46
1374/13
1374/12
1374/11
1374/10
28
28a
Pflasterfläche (im Bestand) ca.115m²
Pflasterfläche (erneuert) ca. 254m²
Rasenfläche
Rasengittersteine
Mülltonnenplatz
Anlieferung
Fahrradständer
Tor-Bestand
Holzzaun, Bestand
Zaun neu
EG
Pflaster ergänzen, Borden anpassen
Pflaster: Ökopflaster, große Formate, 3 Steingrößen, Wilder Verband
Tische & Bänke ca. 40 Sitzplätze
Hochbeet (Bestand)
Hütte (Bestand)
Rollerstrecke "groß"
Rollerstrecke "klein"
Sandkasten mit Sonnensegel (im Bestand)
Sitzsteine (Felix 40cm, Höhe 40cm, Verschiedene Formate und Radien mit Holz-Sitzauflagen)
3 Stk. Betonfundamente mit 60x60x60cm oder Schraubfundamente
Fallschutz: 30cm Sand (siehe Holzschnitt)
a Wasser & Sandspieltisch
b Nestschaukel
c Doppelschaukel
d neue 3-Turm Spielanlage
e neue Balancieranlage
f Wippe
g Mini-Nest Schaukel
h neue 4-Turm Spielanlage
j Sand-tresen
k Spielhaus
Sandfläche 4,5 m²
