
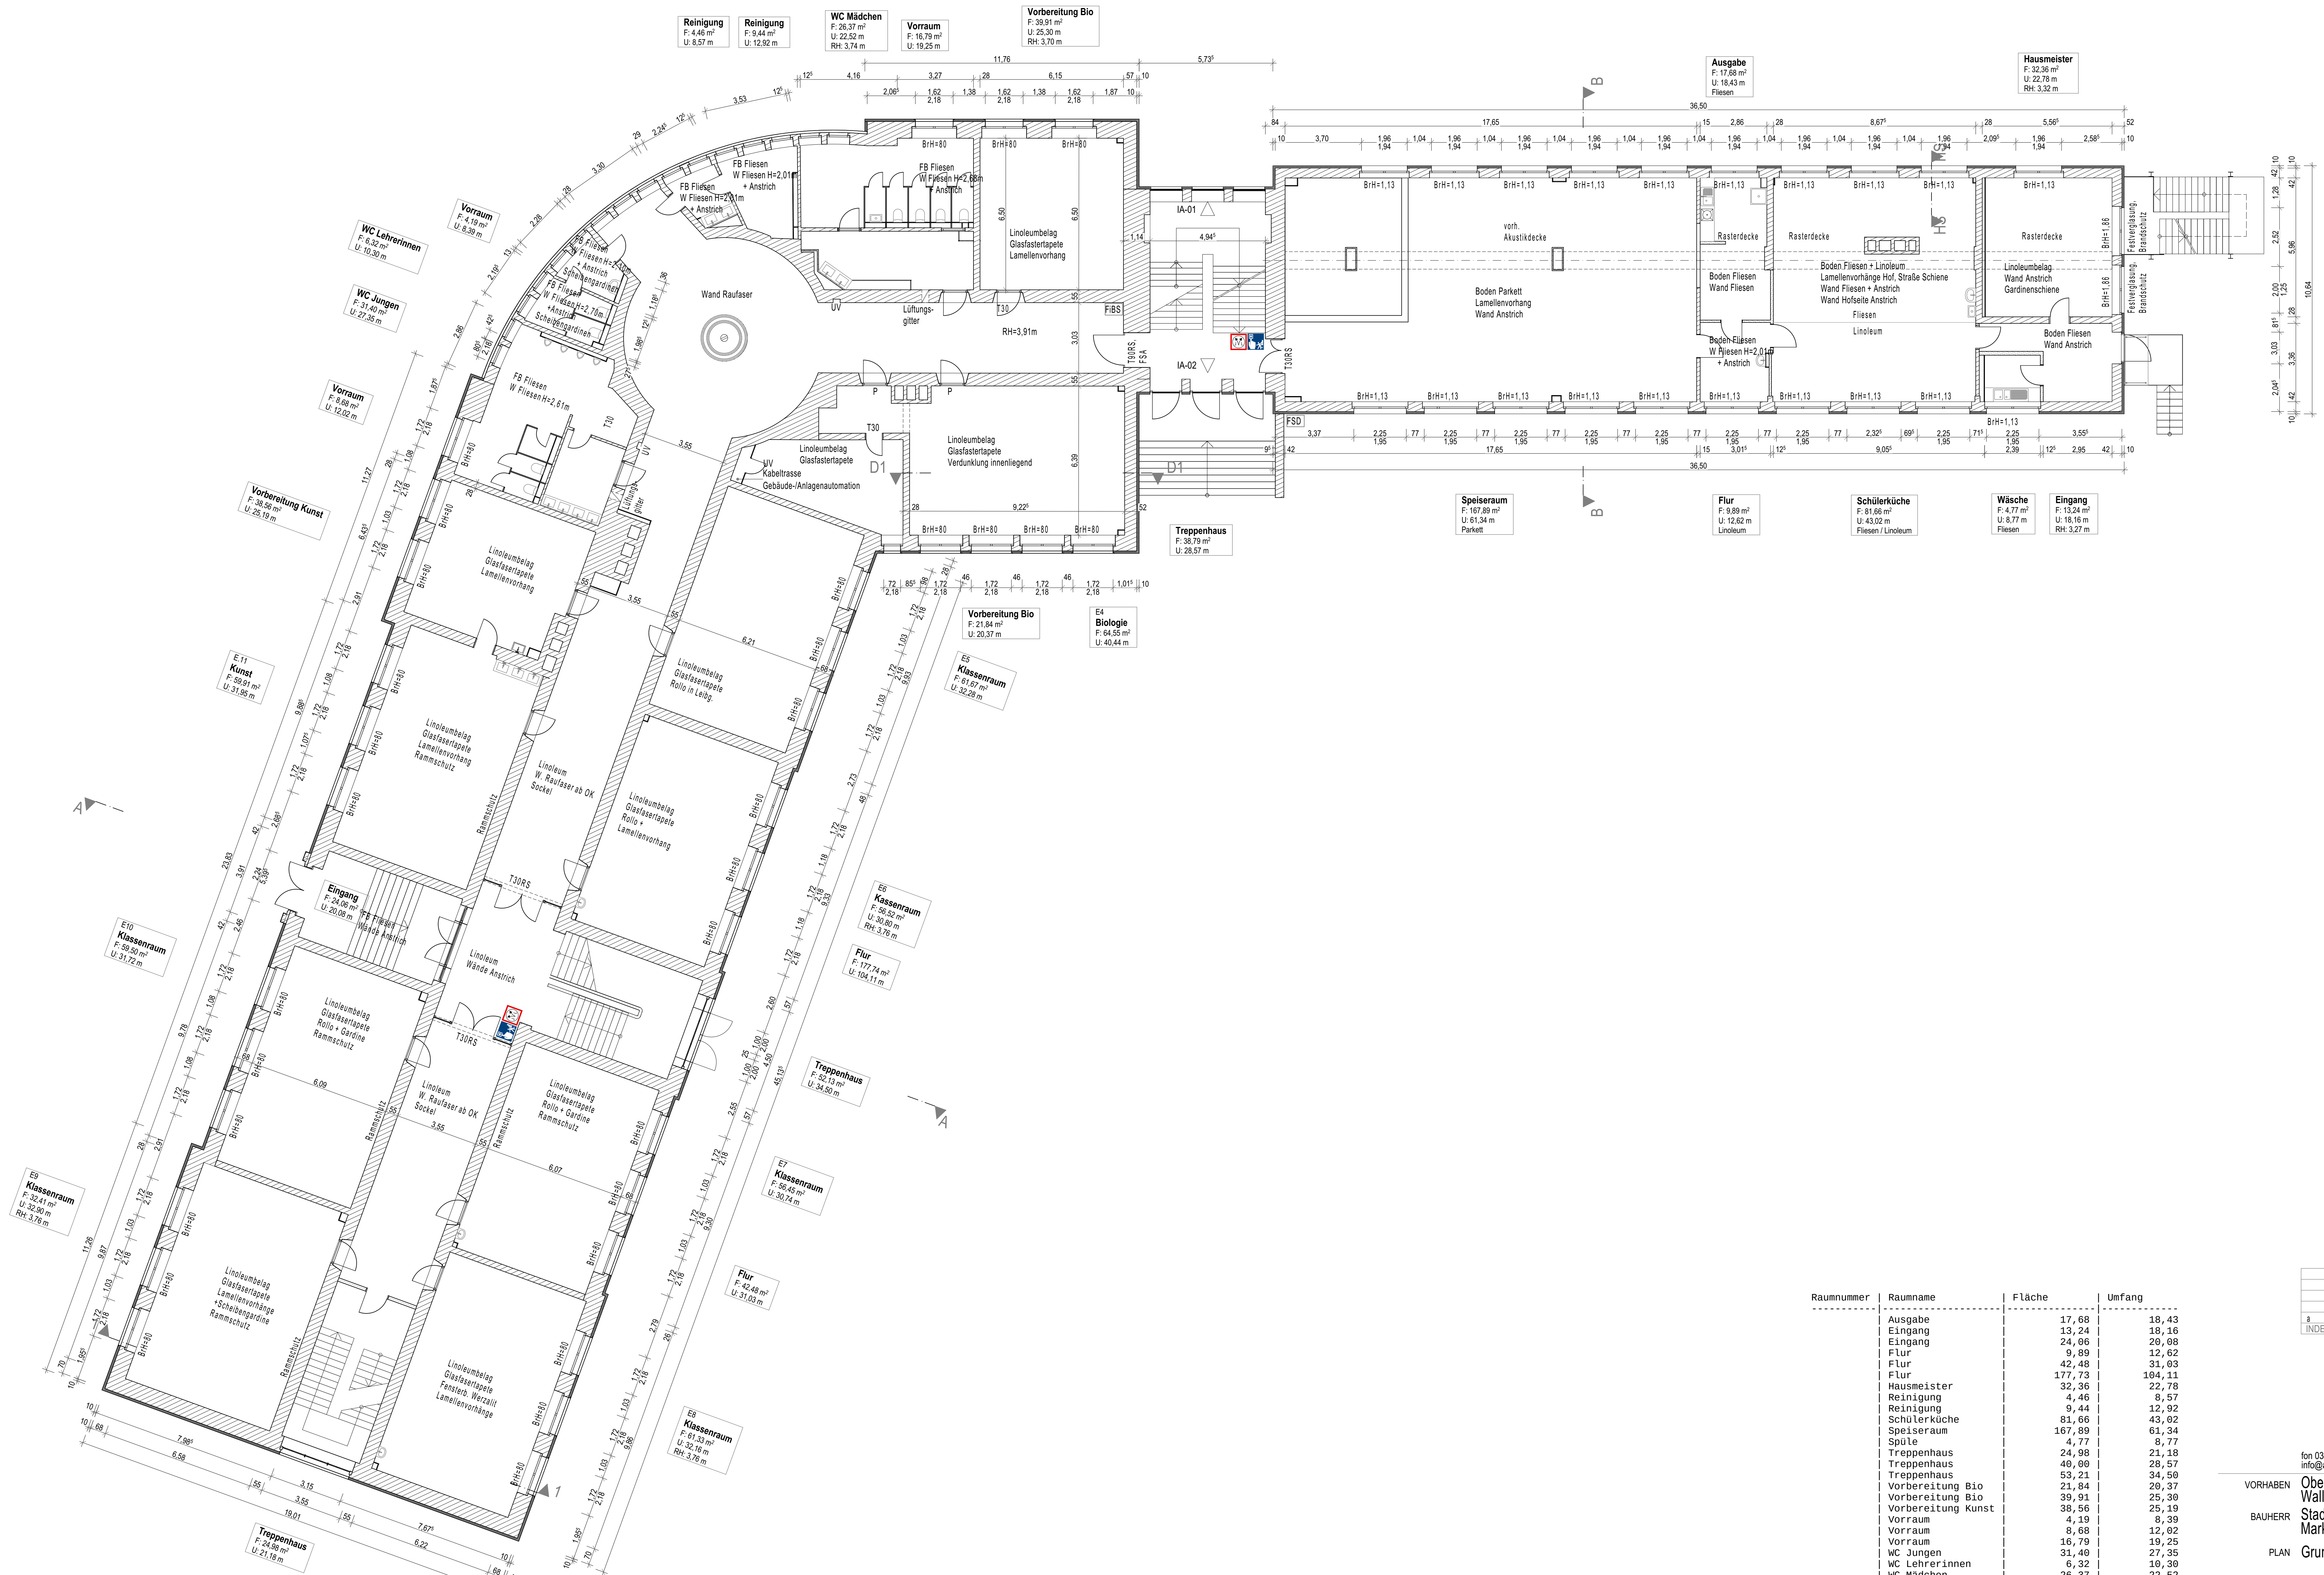


Grundriss Erdgeschoss
M 1/100

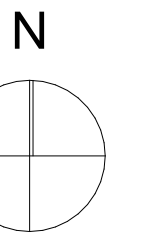

Raumnummer	Raumname	Fläche	Umfang
	Ausgabe	17,68	18,43
	Eingang	13,24	18,16
	Eingang	24,06	20,08
	Flur	9,89	12,62
	Flur	42,48	31,03
	Flur	177,73	104,11
	Hausmeister	32,36	22,78
	Reinigung	4,46	8,57
	Reinigung	9,44	12,92
	Schülerküche	81,66	43,02
	Speiseraum	167,89	61,34
	Spüle	4,77	8,77
	Treppenhaus	24,98	21,18
	Treppenhaus	48,09	28,57
	Treppenhaus	53,21	34,50
	Vorbereitung Bio	21,84	20,37
	Vorbereitung Bio	39,91	25,30
	Vorbereitung Kunst	38,56	25,19
	Vorraum	4,19	8,39
	Vorraum	8,68	12,02
	Vorraum	16,79	19,25
	WC Jungen	31,49	27,35
	WC Lehrerinnen	6,32	10,30
	WC Mädchen	26,37	22,52
E.11	Kunst	59,91	31,95
E10	Klassenraum	59,50	31,72
E4	Biologie	64,55	40,44
E5	Klassenraum	61,67	32,28
E6	Klassenraum	56,52	30,80
E7	Klassenraum	56,45	36,74
E8	Klassenraum	61,33	32,16
E9	Klassenraum	64,83	32,90
		1.382,67	879,77

a	18.10.2024	Bestandsaufnahme FB, Fenster, Wandbekleidung	
INDEX	DATUM	ÄNDERUNG	
Bestand			
ARCHITEKTUR & STATIKBÜRO BEYER LÄTZSCH			
fon 03437 918815 info@as-bl.de			
André Beyer und Marco Lätzsch GbR Pappisches Tor 1 04668 Grimma			
VORHABEN	Oberschule Grimma, Energetische Maßnahmen		
BAUHERR	Wallgraben 23, 04668 Grimma		
	Stadt Grimma		
	Markt 16/17 04668 Grimma		
PLAN	Grundriss Erdgeschoss		
MABSTAB/DATUM	M 1:100, 1:1	23.05.2022	
BAUHERR	DATUM	UNTERSCHRIFT	
PLANER		UNTERSCHRIFT	2021-36

B02a