


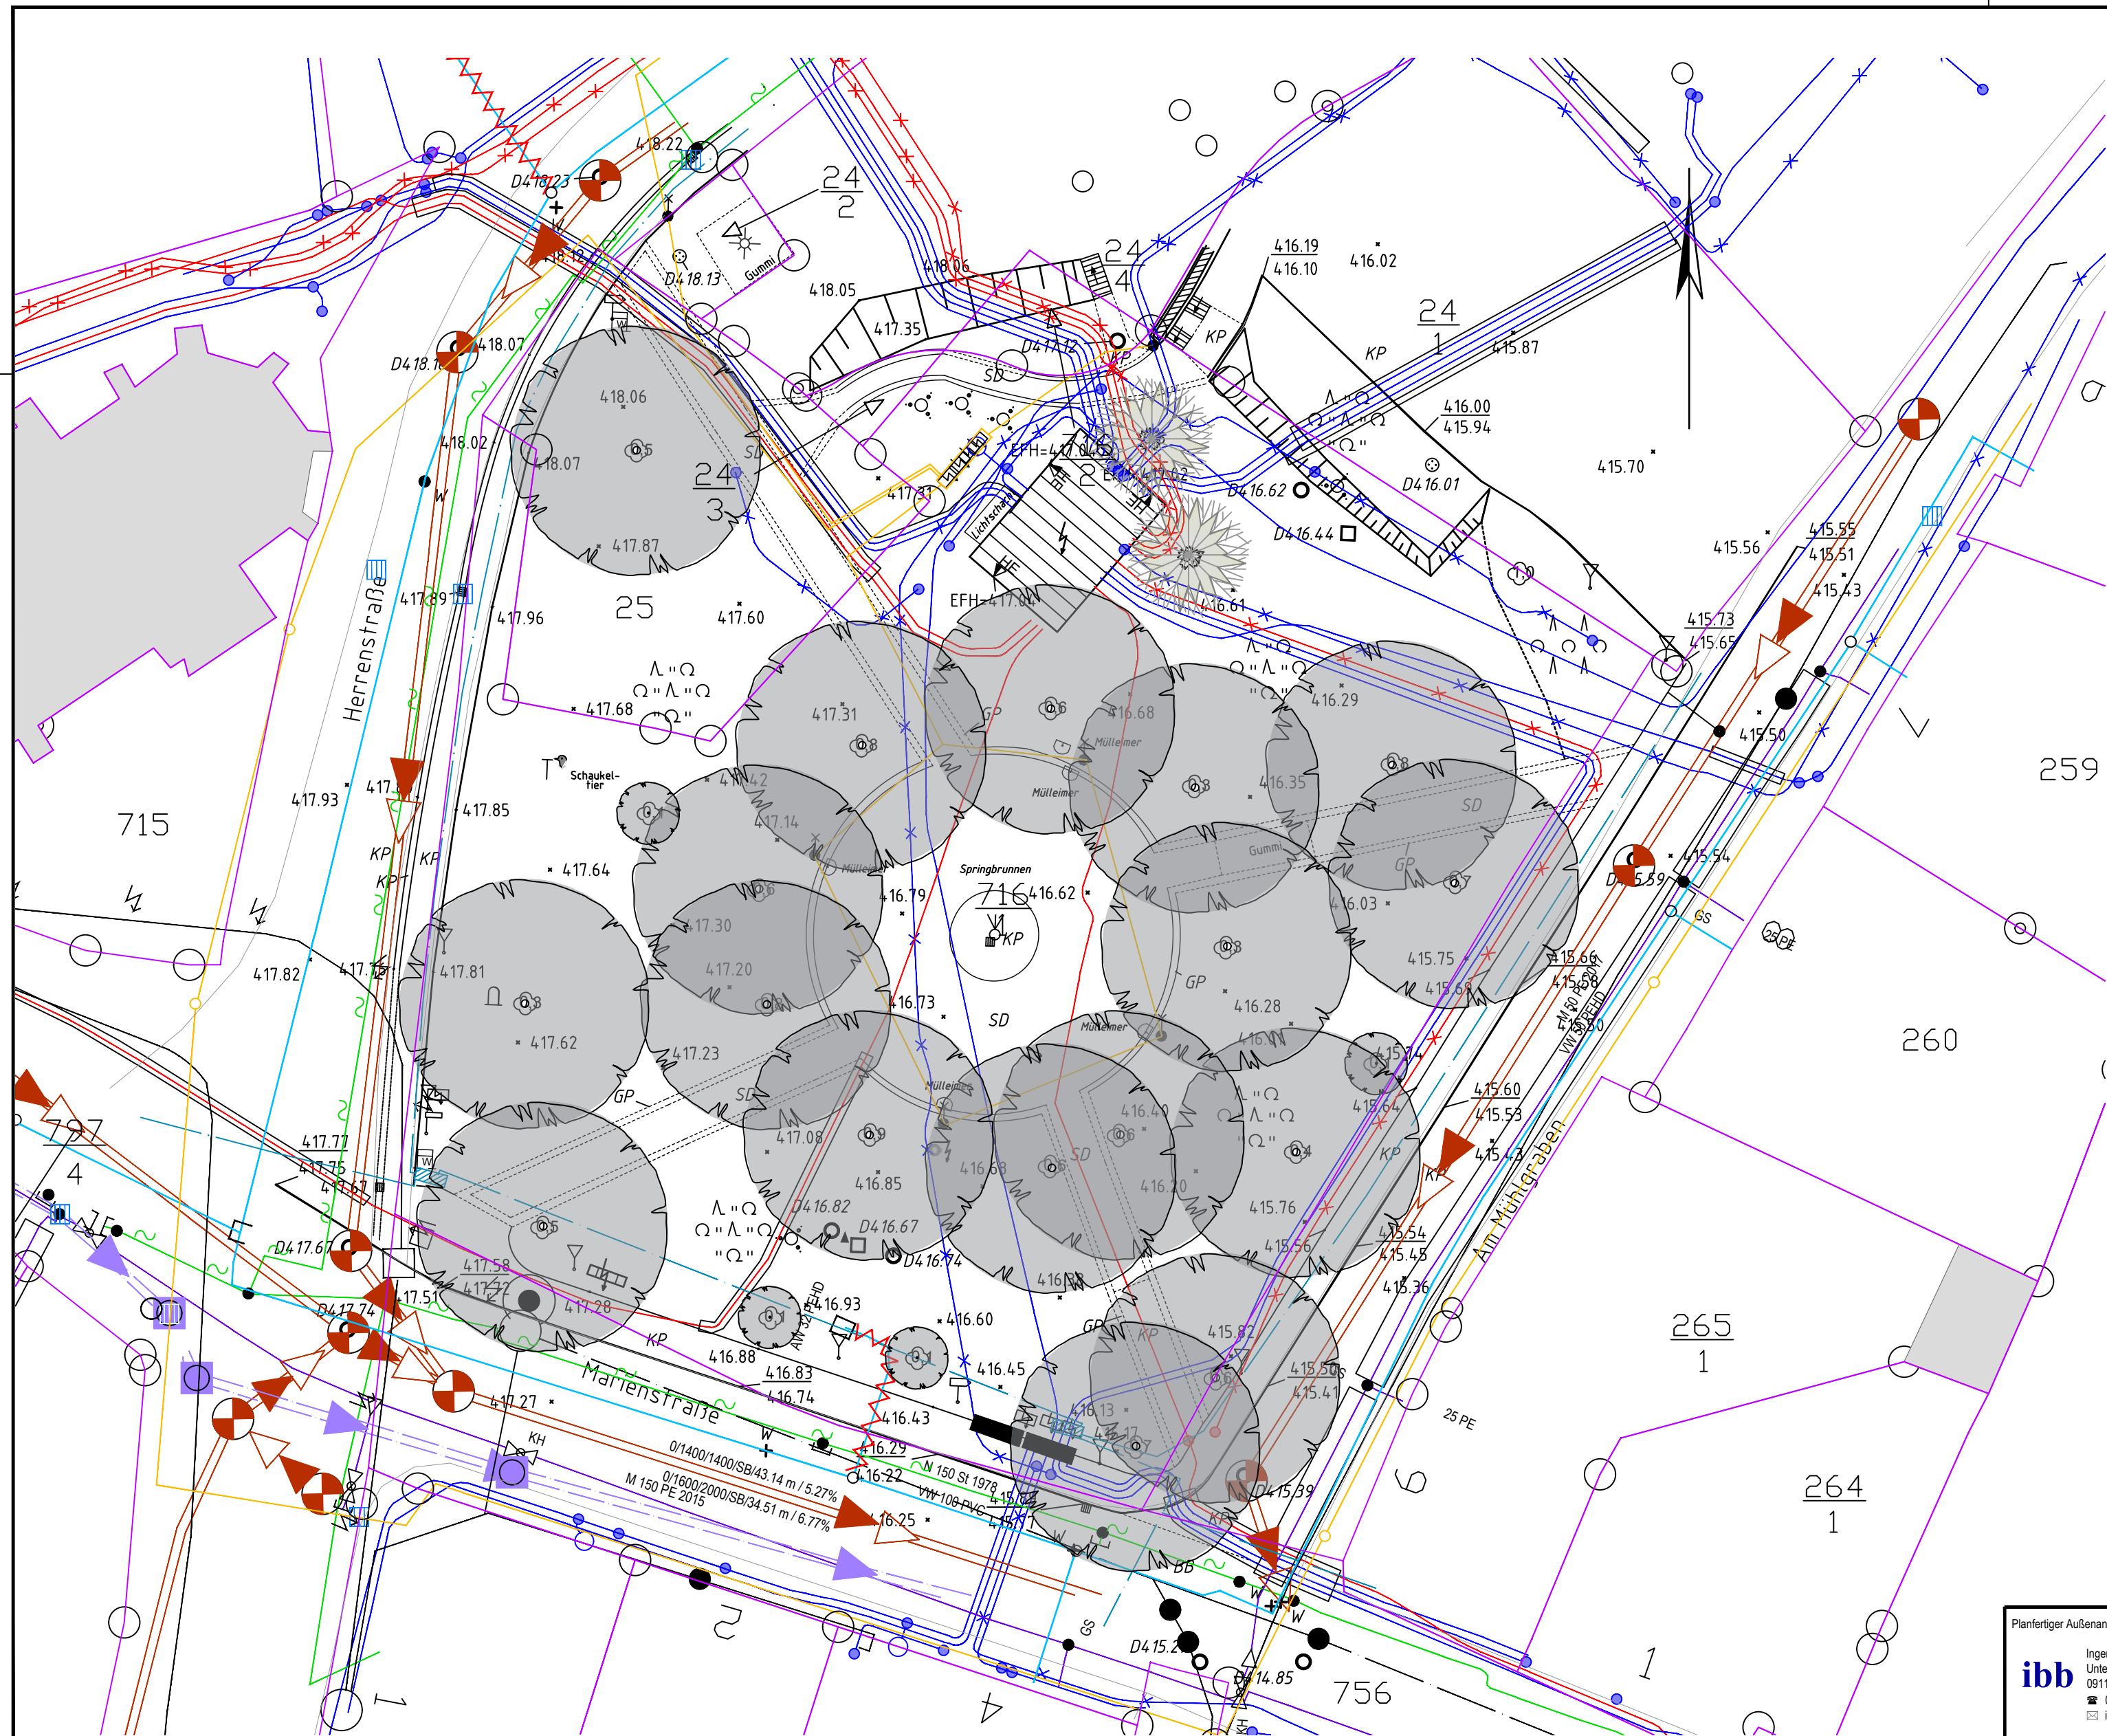

### Zeichenerklärung

- |                               |                                     |                                    |                                      |
|-------------------------------|-------------------------------------|------------------------------------|--------------------------------------|
| • Punkt mit Höhe              | ○ Polygonpunkt                      | ● Höhenbolzen                      | ◎ Höhenhilfspunkt                    |
| ▣ Grenzpunkt aufgemessen      | ✕ Grenzpunkt Meißelzeichen, aufgem. | ○ Grenzpunkt ALK / digitalisiert   | • Grenzpunkt unvermark               |
| — Flurstück                   | — Gemarkung                         | — Grenze                           | — Gemeinde                           |
| — Landkreis                   |                                     |                                    |                                      |
| ⊕ Laubbaum                    | ⊗ Nadelbaum                         | • Gebüsch                          | ○ Hecke                              |
| ▲ Ein-/Auslauf                | ○ Schacht runde Abdeckung           | □ Schacht eckige Abdeckung         | ⊗ Drainageschacht                    |
| ○ Br. Brunnen                 | ⊕ Schieber Gas, Wasser, Abwasser    | □ Merkstein Gas, Wasser, Elektro   | ⊞ Schaltschrank                      |
| ■ Gully, Straßenablauf        | ⊗ Gully rund                        | ⬆ Oberflurhydrant                  | ● Unterflurhydrant                   |
| ⬆ Hauseingang                 | ▽ Geschoßhöhe, EFH                  | TH FH Trauf-, Firsthöhe            | ⬆ Wasserspiegelhöhe                  |
| ⬆ Wegweiser                   | ▽ Verkehrszeichen                   | ⬆ Ampel                            | ⊗ Haltestelle                        |
| ⬆ Ortsschild                  | ⬆ Warnkreuz                         | ⬆ Kilometerstein Straße, Bahn      | ⬆ Werbetafel                         |
| ⊕ Holzmast einfach, mit Lampe | ⊕ Betonmast einfach, mit Lampe      | ⊕ Stahlrohrmast einfach, mit Lampe | ⊕ Stahlgittermast einfach, mit Lampe |
| ⊕ Grünland                    | ⊕ Erholungsfläche                   | ⊕ Garten                           | ⊕ Wald Laub, Nadel, Misch            |
| ⊕ Zaun Holz, Draht, Eisen     | ⊕ Mauer Palisade                    | ⊕ Stützmauer                       | ⊕ Geländer                           |

### Legende

- Laubbaum Bestand  
Nadelbaum Bestand

### Bestandsleitungen:

- |                                          |                                          |
|------------------------------------------|------------------------------------------|
| — Strom MS, Mitnetz                      | — Abwasser Mischwasserkanal              |
| — Strom NS, Mitnetz                      | — verrohrter Bach                        |
| — Gas Mitteldruckleitung, Mitnetz        | — Kabel in Erdtrasse, Telekom, Vodafone  |
| — Gas Niederdruckleitung, Lage unbekannt | — Kabel in Rohrtrasse, Telekom, Vodafone |
| — Trinkwasserleitung                     | — Fernseh, Lage ungenau, FernsehGmbH     |
| — Trinkwasserleitung, Lage unbekannt     | — Beleuchtung, Lage ungenau              |
|                                          | — Einlauf                                |
|                                          | — Flurstücksgrenze                       |

Dieser Plan ist urheberrechtlich geschützt.  
Bei Weiterverwendung ist die Vermessungsbüro Ritter GmbH anzugeben.

Hersteller:  
**VERMESSUNGSBÜRO RITTER GmbH**  
Lindenstr. 24  
08280 Aue  
Tel.: 03771/51158  
Fax: 03771/51750  
E-mail: VB.Ritter@t-online.de

Auftraggeber:  
Große Kreisstadt Stollberg  
Hauptmarkt 1  
09366 Stollberg

Lage- und Höhenplan ohne Grenzen  
Nachhaltige Integrierte Stadtentwicklung 2021-2027  
Bereich Marienpark in Stollberg

Maßstab  
1: 250

|                             |                       |                                   |
|-----------------------------|-----------------------|-----------------------------------|
| Landkreis : Erzgebirgskreis | Auftrags-Nr.: 003/24  | gemessen: Ritter/Hänel 31.01.2024 |
| Gemeinde : Stollberg        | Blattzahl: 1 Blatt: 1 | gezeichnet: Ritter 01.02.2024     |
| Gemarkung : Stollberg       | Format: 570 x 365     | geprüft:                          |
|                             | Lagebezug: ETRS 89    | Aue, den                          |
|                             | Höhenbezug: DHHN 2016 |                                   |

Planfertiger Außenanlagen:  
**ibb**  
Ingenieurbüro Bauwesen GmbH Chemnitz  
Untere Aktienstraße 12  
09111 Chemnitz  
☎ 0371 4598-0 ☎ 0371 4598-33  
✉ info@ibb-chemnitz.com

| 2025 | Datum | Bearbeiter | Unterschrift |
|------|-------|------------|--------------|
|      | Jan.  | Käferstein |              |
|      | Jan.  | Malcharek  |              |
|      |       |            |              |
|      |       |            |              |
|      |       |            |              |

Bauherr:  
Große Kreisstadt Stollberg  
Stadtverwaltung Stadtplanung  
Hauptmarkt 1  
09366 Stollberg  
☎ 037296940  
✉ info@stollberg-erzgebirge.de

### Ausführungsplanung

Bauvorhaben:  
**Aufwertung innerstädtische Grüninsel  
Marienpark in Stollberg  
-Freianlagen-**

Benennung:  
**Bestandsplan**  
Maßstab: 1 : 250  
Blatt: 02