


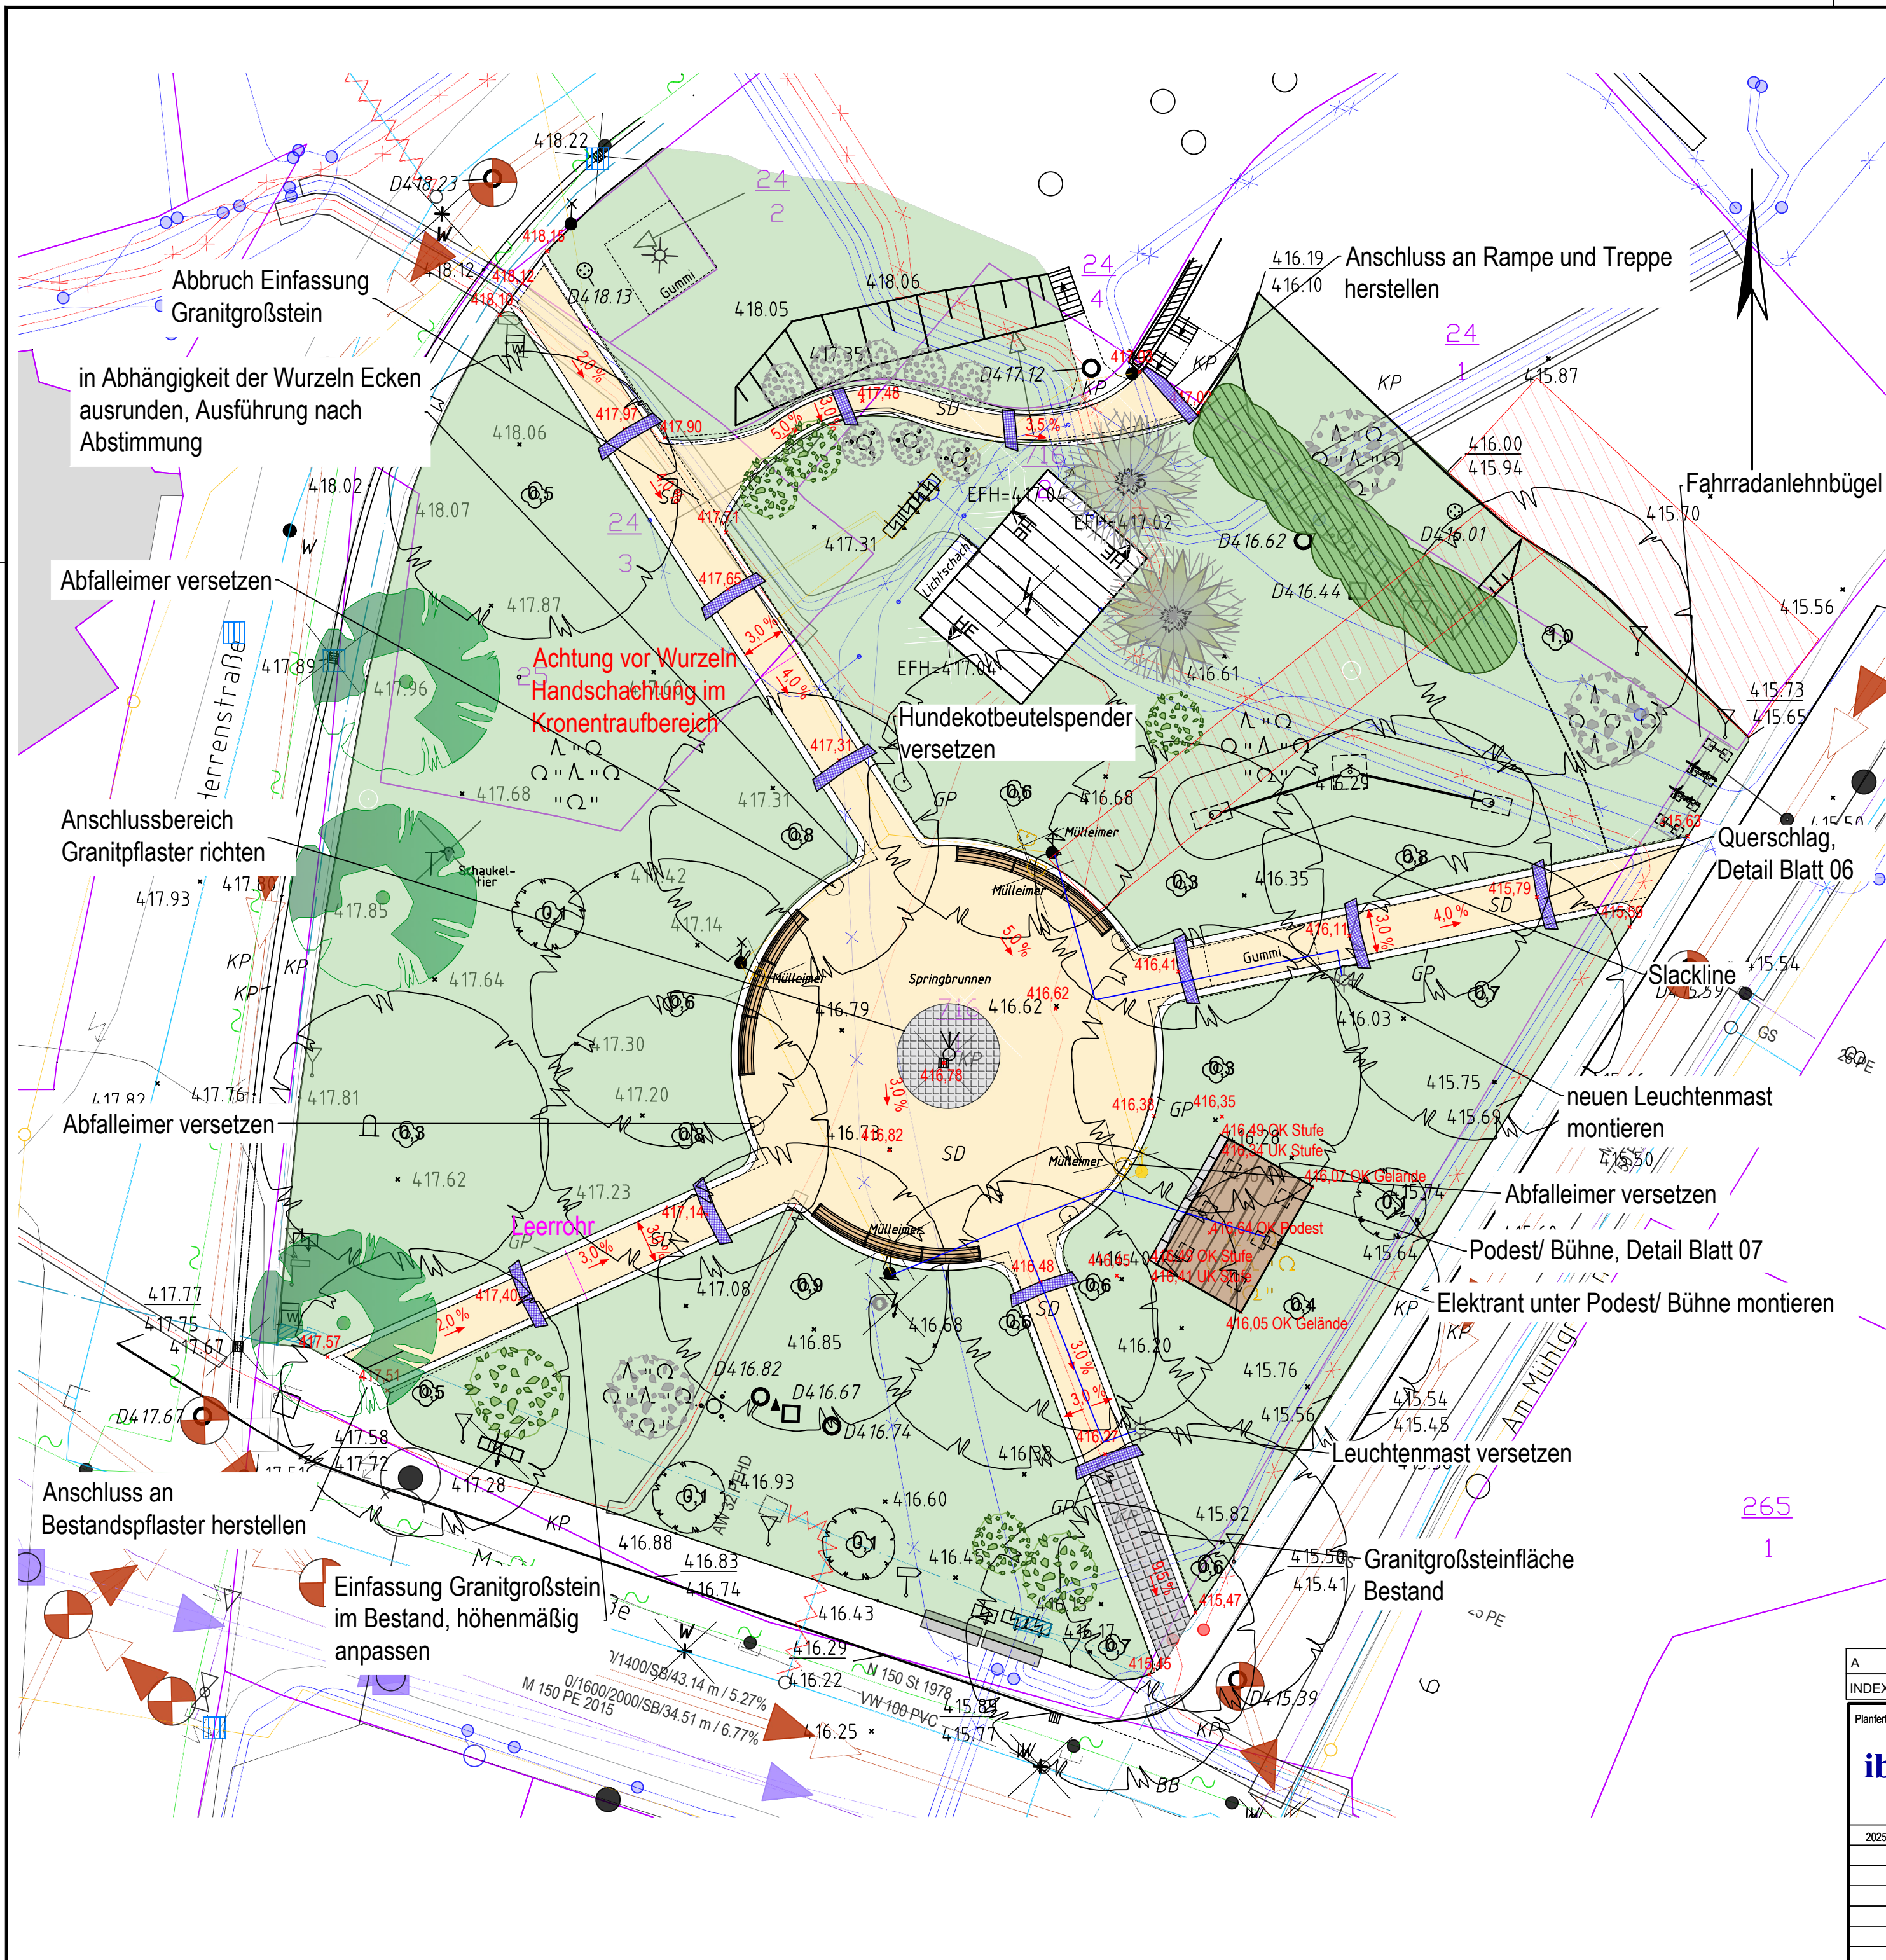

Legende

 Laubbaum Bestand

 Nadelbaum Bestand

 Laubbaum neu

 Sträucher neu

 Sträucher Bestand

 wassergebundene Wegedecke mit Bindemittel, Farbton: gelb-gold

 Granitpflaster Bestand

 Pflastermulde als Querschlag

 Rasen

 Blütensträucher

 Rundbank

 Abfallbehälter

 Beleuchtung neu

 Elektrant neu

 Höhenpunkte neu

 Gefälle

 ELT neu

 Leerrohr neu

 Baustraße und Baustelleneinrichtungsfläche (temporär)

Bestandsleitungen:

 Strom MS, Mitnetz

 Strom NS, Mitnetz

 Gas Mitteldruckleitung, Mitnetz

 Gas Niederdruckleitung, Lage unbekannt

 Trinkwasserleitung

 Trinkwasserleitung, Lage unbekannt

 Abwasser Mischwasserkanal

 verrohrter Bach

 Kabel in Erdtrasse, Telekom, Vodafone

 Kabel in Rohrtrasse, Telekom, Vodafone

 Fernseh, Lage ungenau, FernsehGmbH

 Beleuchtung, Lage ungenau

 Einlauf

 Flurstücksgrenze, Flurstücksnummer

A	Änderung Wegebelag und Einfassung nach Abstimmung am 24.03.2025	31.03.25.	Käferstein
INDEX	ÄNDERUNG/ ERGÄNZUNG	DATUM	NAME
Planfertiger Außenanlagen:		Bauherr:	
 Ingenieurbüro Bauwesen GmbH Chemnitz Untere Aktienstraße 12 09111 Chemnitz ☎ 0371 4598-0 ☎ 0371 4598-33 ✉ info@ibb-chemnitz.com		 Große Kreisstadt Stollberg Stadtverwaltung Stadtplanung Hauptmarkt 1 09366 Stollberg ☎ 037296940 ✉ info@stollberg-erzgebirge.de	
Bauvorhaben:		Aufwertung innerstädtische Grüninsel Marienpark in Stollberg -Freianlagen-	
Benennung:		Technischer Plan	
Ausführungsplanung		Maßstab: 1 : 200 Blatt: 03	
2025	Datum	Bearbeiter	Unterschrift
	Jan.	Käferstein	
	Jan.	Malcharek	