


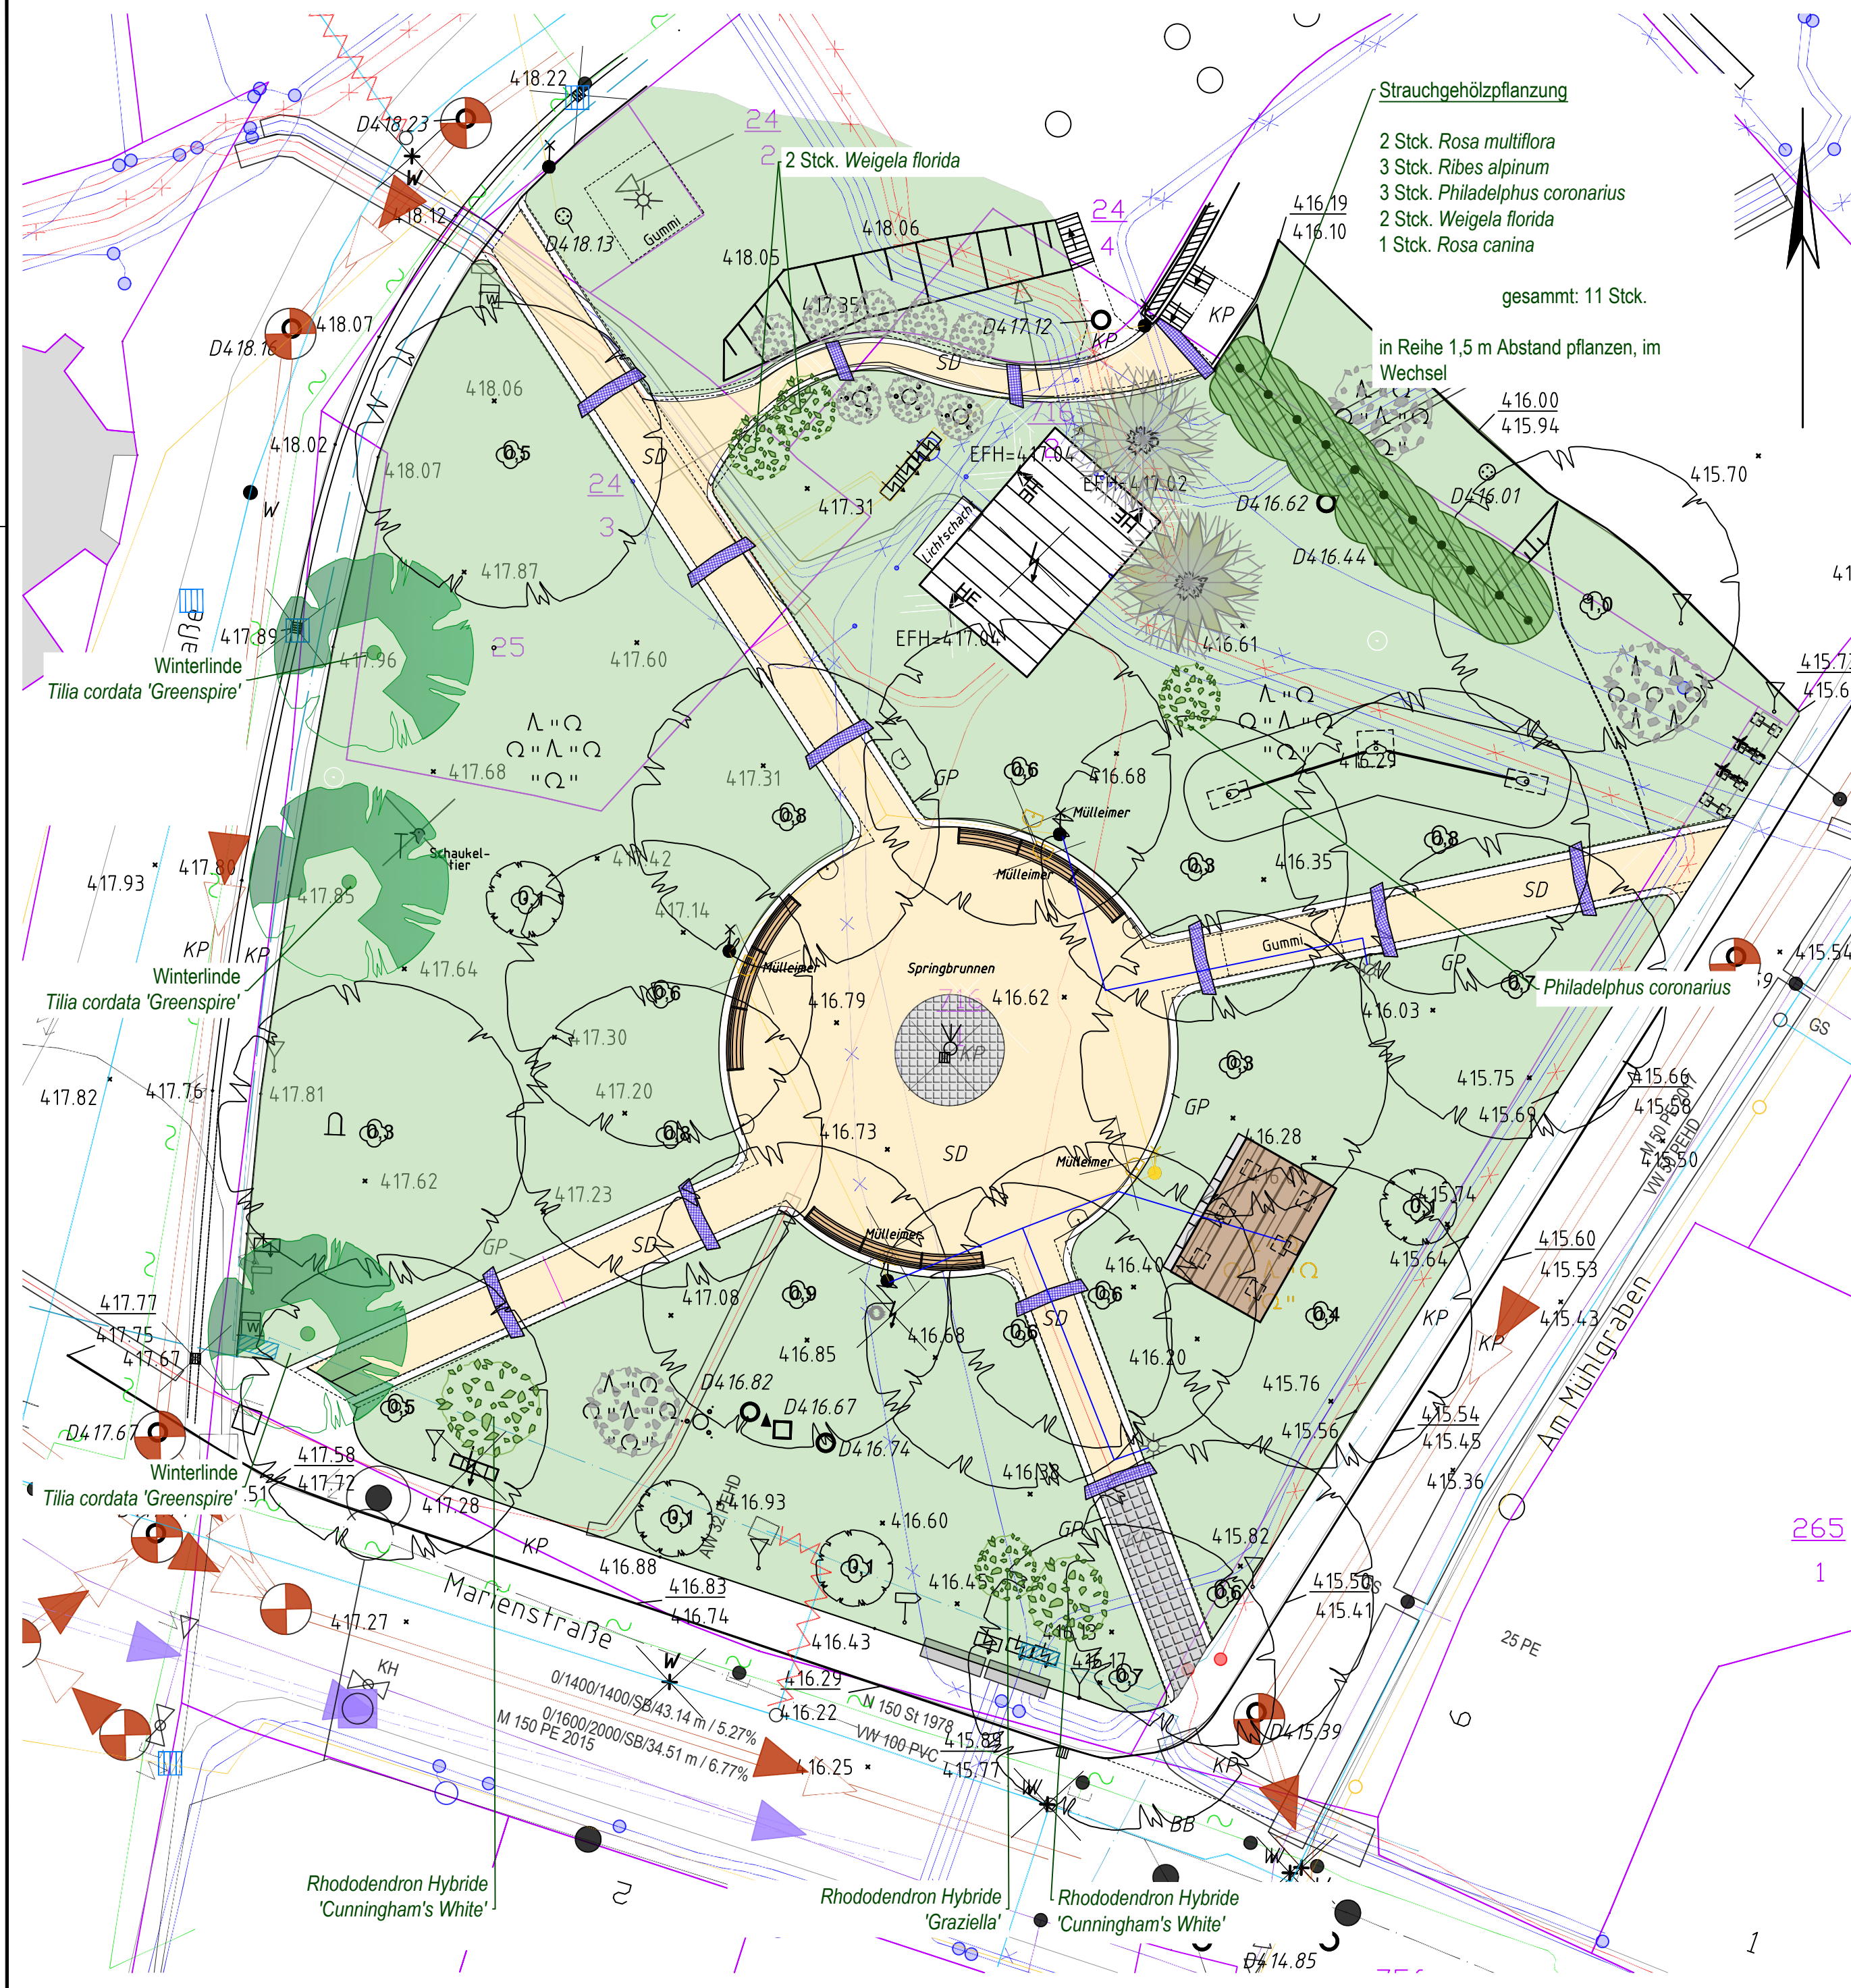

Strauchgehölzpflanzung

- 2 Stck. *Rosa multiflora*
- 3 Stck. *Ribes alpinum*
- 3 Stck. *Philadelphus coronarius*
- 2 Stck. *Weigela florida*
- 1 Stck. *Rosa canina*

gesamt: 11 Stck.

in Reihe 1,5 m Abstand pflanzen, im Wechsel

Legende

- Laubbaum Bestand
- Nadelbaum Bestand
- Laubbaum neu
- Sträucher neu
- Sträucher Bestand
- Rasen
- Blütensträucher neu

A Änderung Straucharten nach Abstimmung am 24.03.2025				31.03.25. Käferstein																															
INDEX ÄNDERUNG/ ERGÄNZUNG				DATUM NAME																															
Planfertiger Außenanlagen: ibb Ingenieurbüro Bauwesen GmbH Chemnitz Untere Aktienstraße 12 09111 Chemnitz ☎ 0371 4598-0 ☎ 0371 4598-33 ✉ info@ibb-chemnitz.com <table><tr><th>2025</th><th>Datum</th><th>Bearbeiter</th><th>Unterschrift</th></tr><tr><td></td><td>Jan.</td><td>Käferstein</td><td></td></tr><tr><td></td><td>Jan.</td><td>Malcharek</td><td></td></tr><tr><td></td><td></td><td></td><td></td></tr><tr><td></td><td></td><td></td><td></td></tr><tr><td></td><td></td><td></td><td></td></tr><tr><td></td><td></td><td></td><td></td></tr></table>				2025	Datum	Bearbeiter	Unterschrift		Jan.	Käferstein			Jan.	Malcharek																		Bauherr: Große Kreisstadt Stollberg Stadtverwaltung Stadtplanung Hauptmarkt 1 09366 Stollberg ☎ 037296940 ✉ info@stollberg-erzgebirge.de Ausführungsplanung		Bauvorhaben: Aufwertung innerstädtische Grüninsel Marienpark in Stollberg -Freianlagen- Benennung: Pflanzplan Maßstab: 1 : 200 Blatt: 05	
2025	Datum	Bearbeiter	Unterschrift																																
	Jan.	Käferstein																																	
	Jan.	Malcharek																																	