


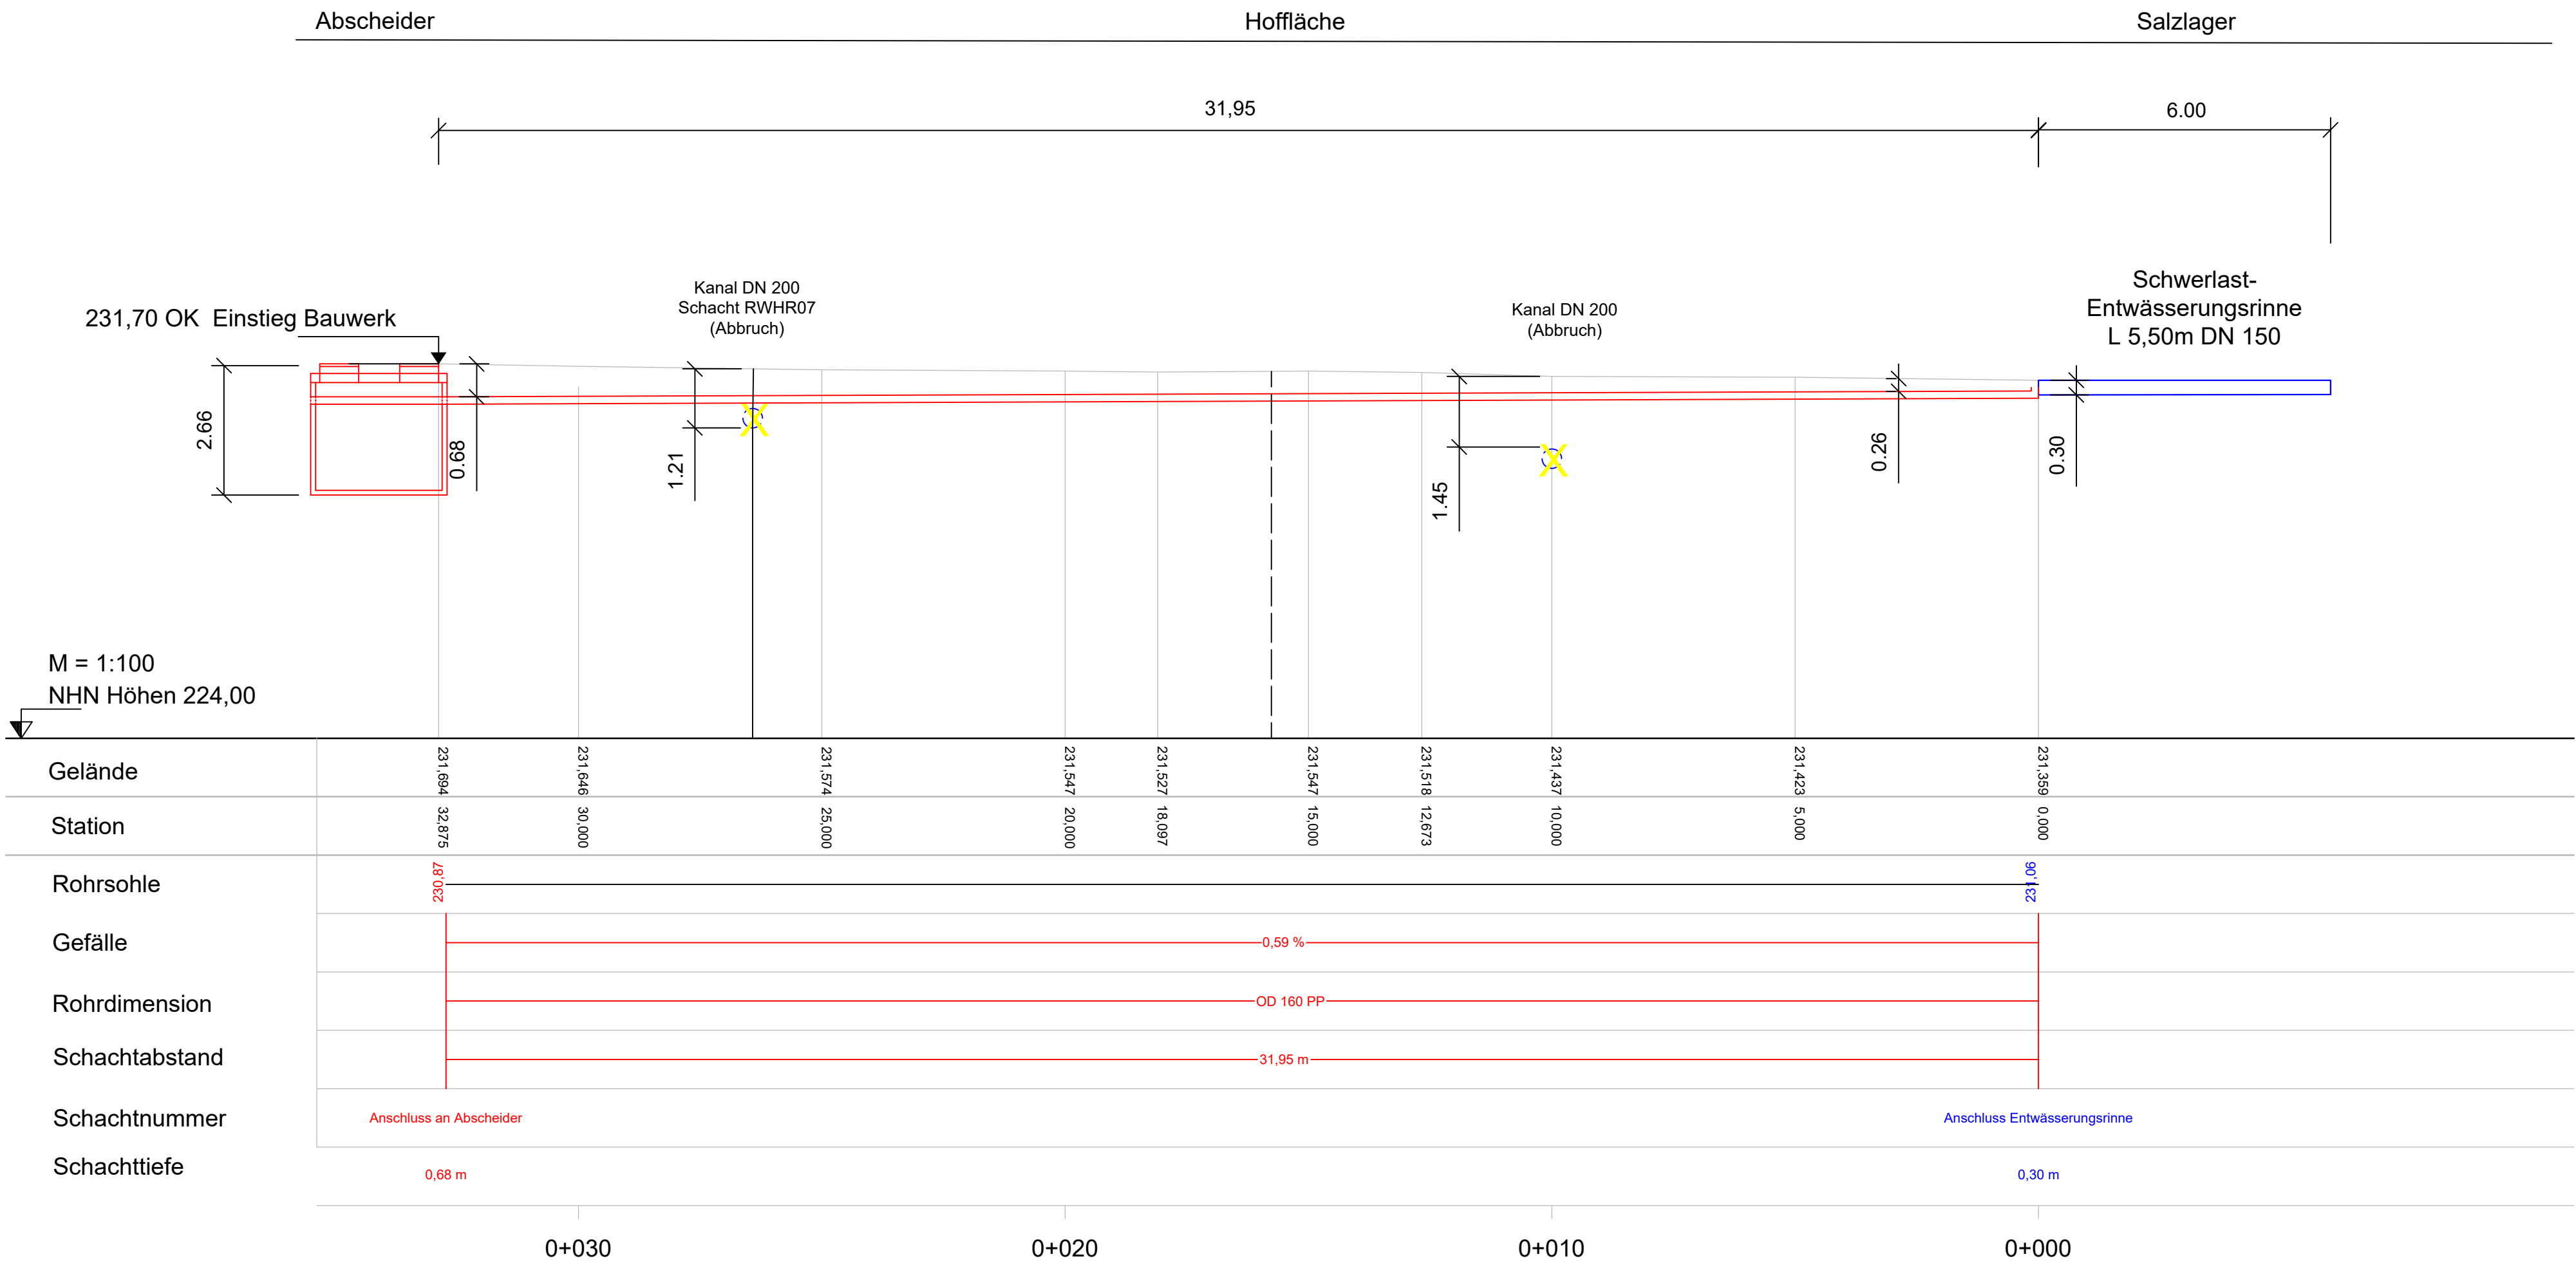

AUSSCHREIBUNGSUNTERLAGE

Neuordnung der Entwässerung auf dem Bauhof-
gelände in der Stadt Wernigerode
Stadt Wernigerode

Längsschnitt SW-Kanal
Stand: 15.04.2025

Maßstab 1:500/50

Die Ausführungsplanung kann Abweichungen enthalten.