


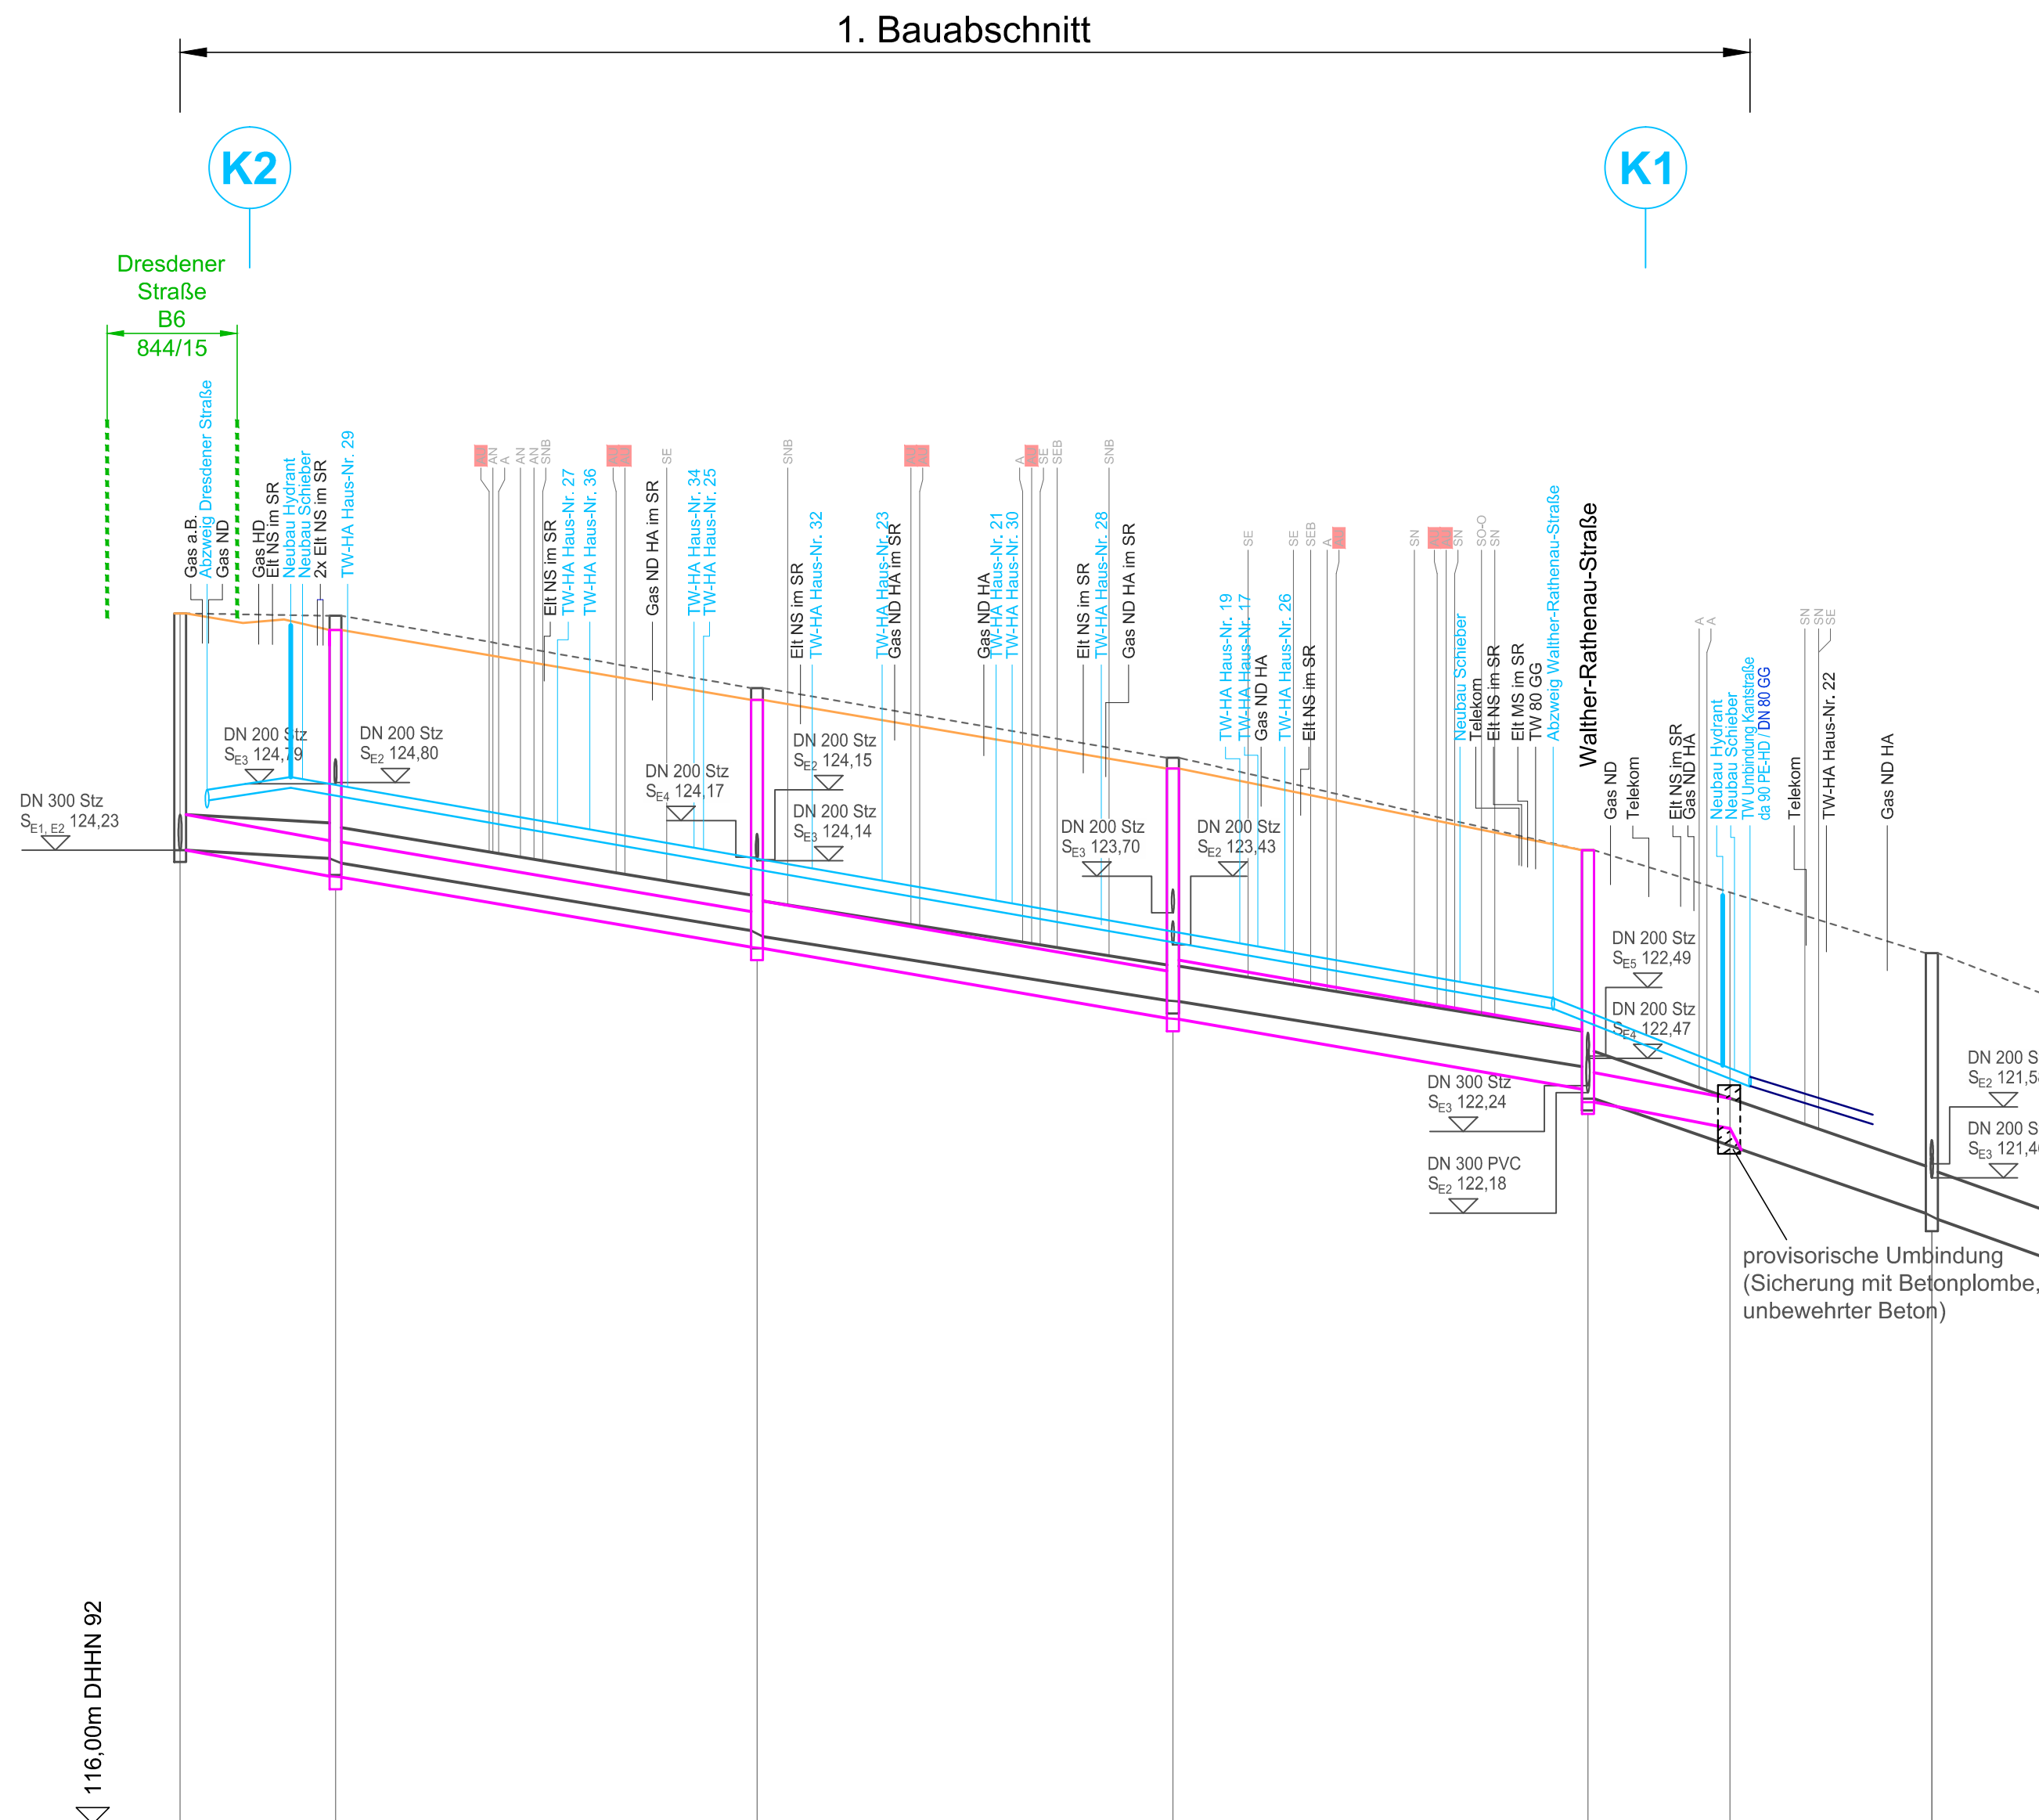

Legende:

Bestand:

- | | |
|---|--------------------|
| ----- | OK Verkehrsanlagen |
| ===== | Mischwasserkanal |
|  | Mischwasserschacht |
| ○ | Zulauf |

Planung:

- | | |
|---|---|
|  | OK Verkehrsanlagen, Übernahme Ingenieurbüro Lehmann |
|  | Mischwasserkanal Auswechslung |
|  | Rohrmaterial Hauptsammler: |
| | BA 1 - DN 300 / 500 GFK |
|  | Mischwasserschacht |
|  | Zulauf |
|  | TWL PE-HD |
|  | Hydrant |
|  | Knotenpunkt |

	Schacht	Station
Haltungslänge (Bestand)	m	
Nennweite / Material (Bestand)	m	
Gefälle (Bestand)	‰	
Deckelhöhe (Bestand)	m	DHHN 92
Sohlhöhe (Bestand)	m	DHHN 92
Einbautiefe (Bestand)	m	
Überdeckung (Bestand)	m	
Deckelhöhe (Planung)	m	DHHN 92
Sohlhöhe (Planung)	m	DHHN 92
Einbautiefe (Planung)	m	DHHN 92
Haltungslänge (Planung)	m	
Nennweite / Material (Planung)	m	
Gefälle (Planung)	‰	
Leitungslänge Trinkwasser	m	
Rohroberkante Trinkwasser	m	DHHN 92
Überdeckung Trinkwasser	m	
Nennweite / Material		
Straßenname		

[illegible]

Plangrundlagen:

Vermessung Kanal:
Vermessungsbüro Hubert Mütze
Pflaumenallee 6, 04808 Lössatal OT Zschorna
Stand: 12.12.2024

Einmessung Bestand + Objektplanung Verkehrsanlagen:
Ingenieurbüro Lehmann
Dorfstraße 55, 04808 Nischwitz
Stand: 01/2025

Hinweis:
Lage der Bestandsleitungen ist nachrichtlich aus digitalisierter Stadtkarte und Bestandsunterlagen anderer Rechtsträger (Versorgungsunternehmen) übernehmen und nur zur Information, nicht zur Maßnahme bestimmt.
Der Lagebestand der Medien ist vor Baubeginn zu prüfen! Alle Längenangaben sind vor Ort zu prüfen!

Höhenbezugssystem: DHHN 92 ; Lagebezugssystem: ETRS89 UTM33N

–	–	–	–	–
Nr.	Art der Änderung	Datum	bearb.	ges.

Ingenieurbüro für Siedlungswasserwirtschaft & Tiefbau Prof. Bosold & Partner GmbH Leipzig Grassestraße 12, 04107 LEIPZIG Tel. 0341/30 346 10 , Fax. 0341/30 346 17			
Auftraggeber Abwasserzweckverband Muldenaue Friedrich-Ebert-Straße 2; 04808 Wurzen			
Auftraggeber Versorgungsverband Eilenburg - Wurzen Am Alten Celluloidwerk 12, 04838 Eilenburg			
Objekt Abwasserentsorgung und Trinkwasserversorgung Wurzen Auswechslung MW-Kanäle + TW-Leitungen Kantstraße , 1. BA Längsschnitt - Bestand + Planung			
Maßstab L = 1 : 500 H = 1 : 50	Datum 03/2025	Planphase 05/06	Blatt 04
Best.-Nr. -	Invest.-Nr. -	gezeichnet Börner	geprüft Harz