


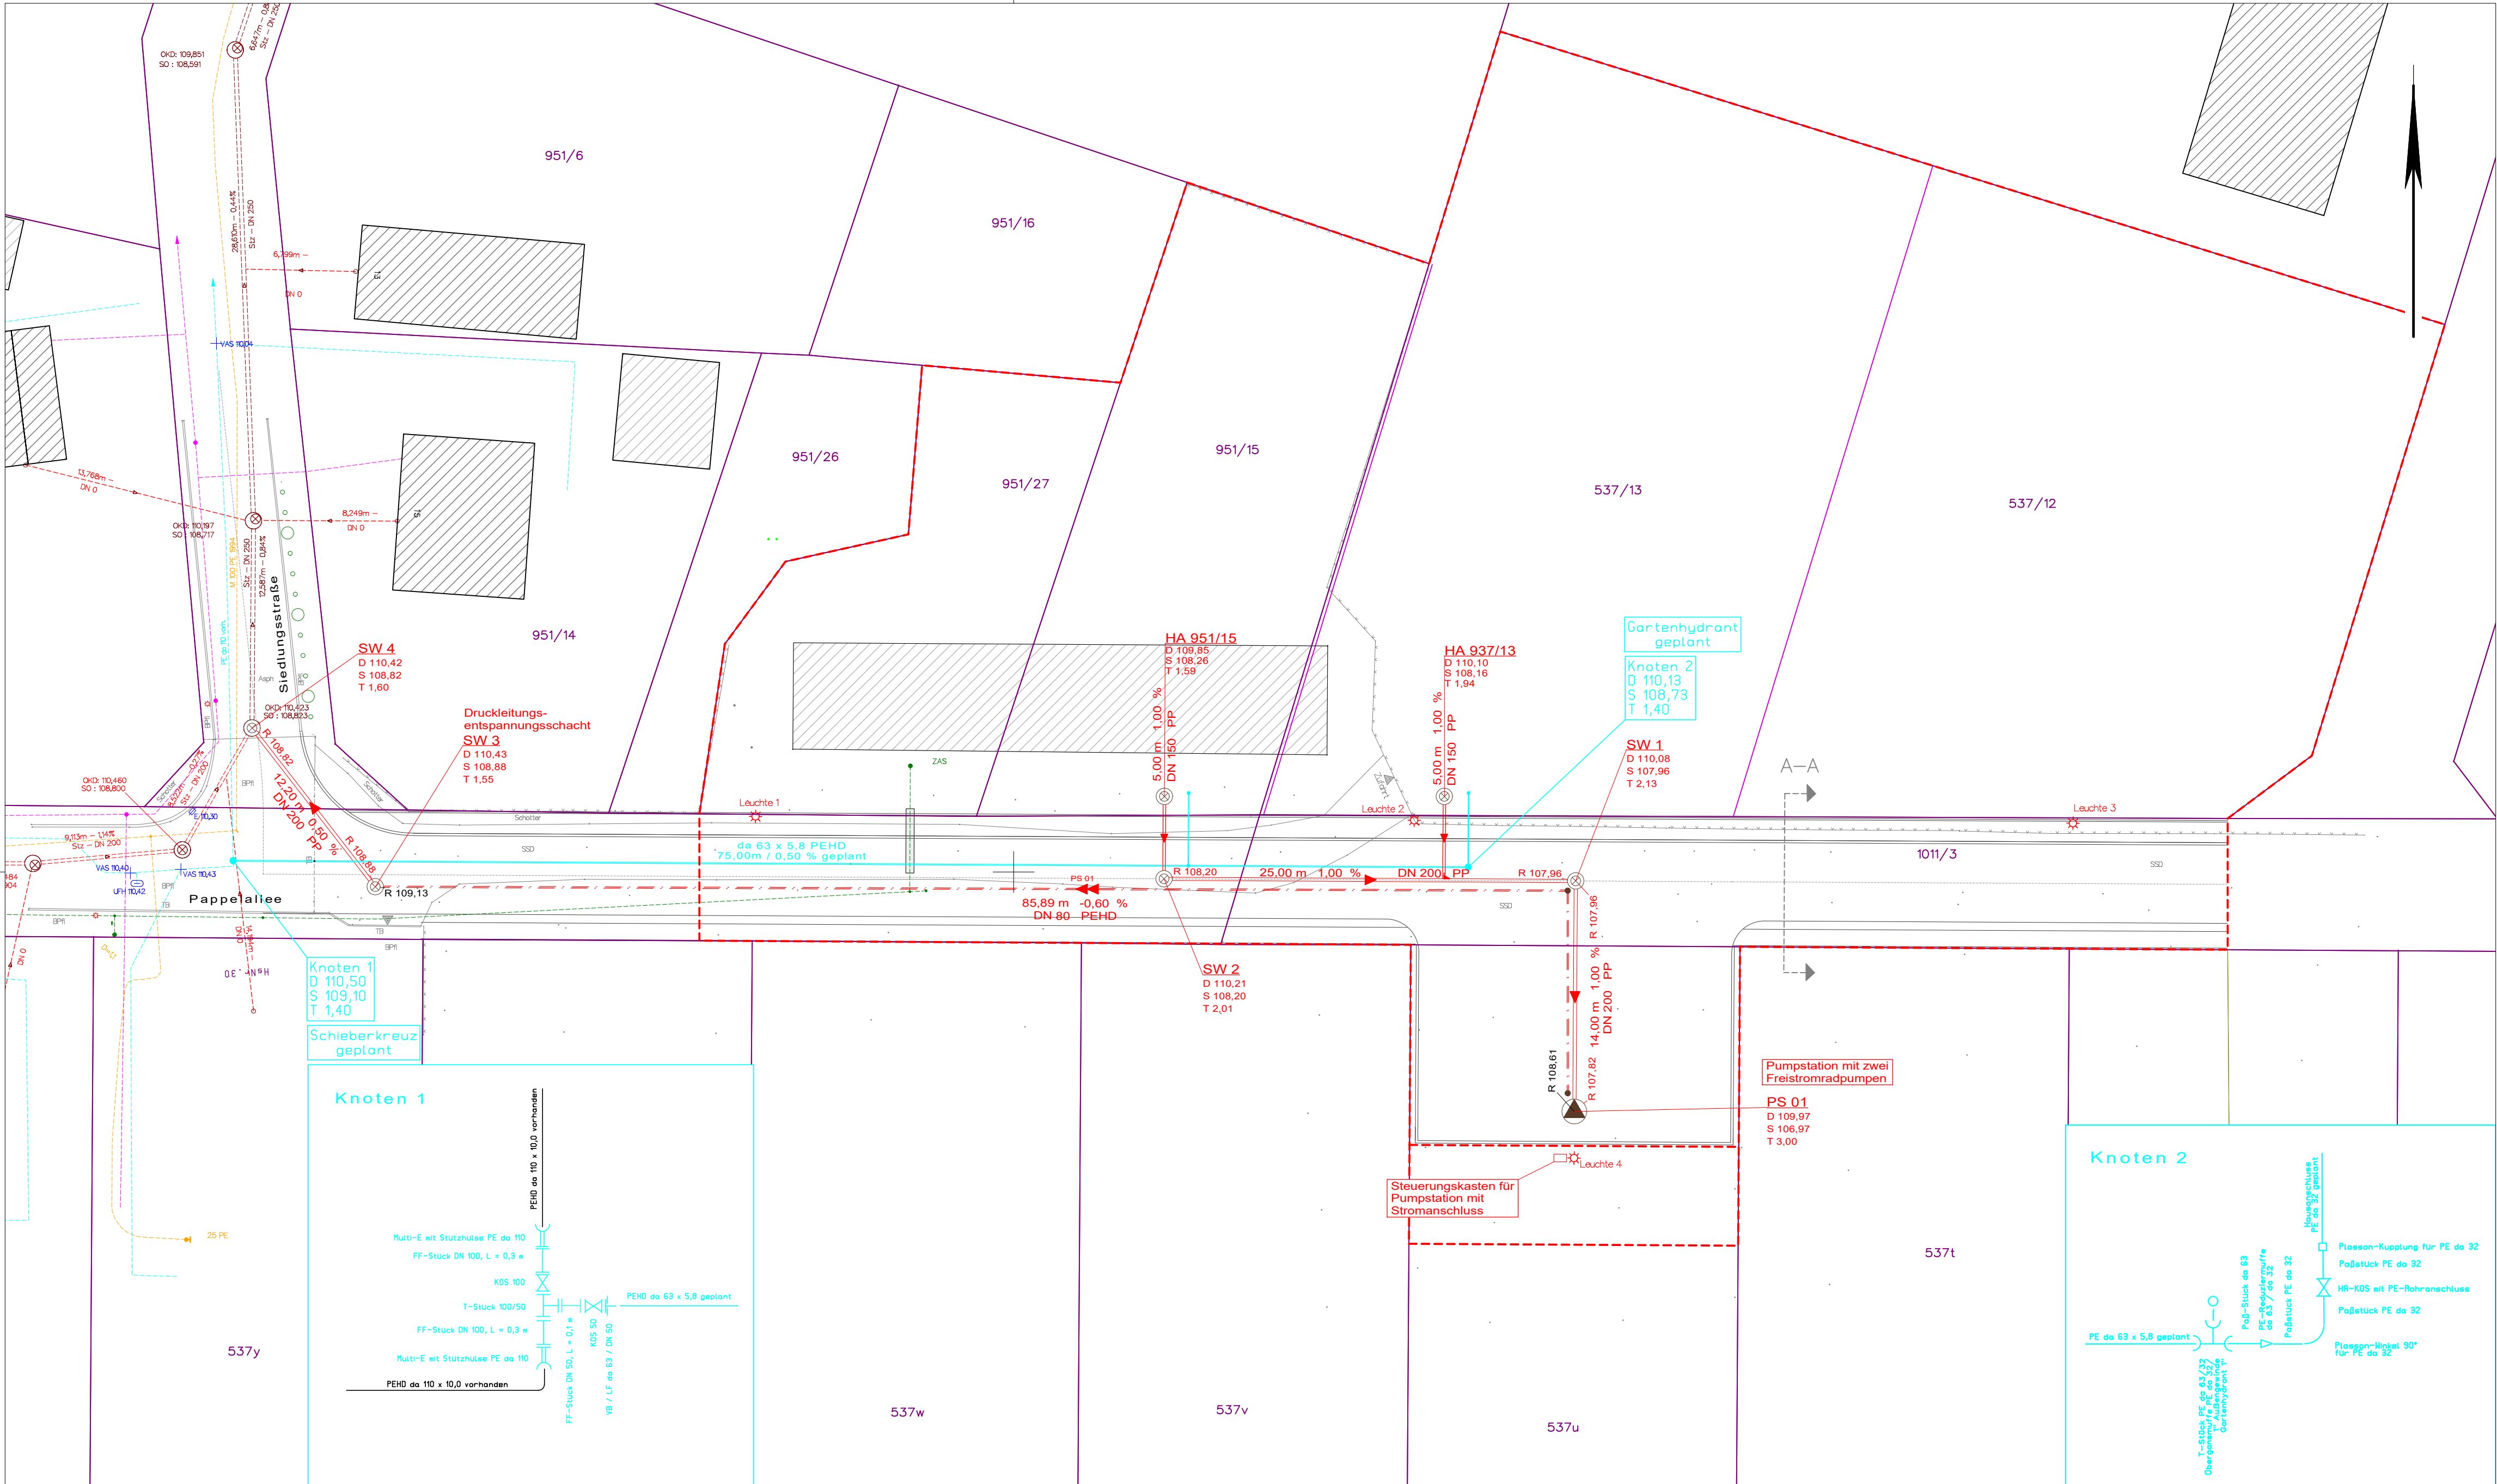

Ver- und Entsorgungseinrichtungen

vorhanden	geplant	SW-Freispiegelkanal
		SW-Druckleitung
		MW-Freispiegelkanal
		Trinkwasserleitung (VEW)
		Straßenbeleuchtung
		Gasleitung (MITNETZ Gas)
		Fernmeldekabel (Telekom)
		E-Leitung (MITNETZ Strom)

Entwurfsbearbeitung INGENIEURBÜRO ZIMMERMANN KARL-LIEBKNECHT-STRASSE 15 04808 WURZEN Tel.: 03425 / 920350 Fax: 03425 / 920363		Projektnummer	Projektnummer	2021-05
		bearbeitet	02/2025	Naumann
		gezeichnet	02/2025	Naumann
		geprüft	02/2025	Zimmermann
Nr.	Art der Änderung	Datum	Name	
A	Verringerung der SW-Druckleitungsdimension auf DN 80	11.02.2025	Lemm	
Auftraggeber: Gemeindeverwaltung Thallwitz Dorfplatz 5 04808 Thallwitz		Unterlage: 3	Blatt-Nr: 2 A	Reg.-Nr:
– Genehmigungsplanung – Erschließung Wohngebiet an der Pappelallee–Ost in Thallwitz		bearbeitet		Zeichen
		gezeichnet		
		geprüft		
Aufgestellt: Ingenieurbüro Zimmermann Karl-Liebknecht-Straße 15 04808 Wurzen		Koordinierter Leitungsplan Maßstab: 1:250		
Wurzen, den		Unterschrift		
Auftraggeber:				
Thallwitz, den		Unterschrift		