


8 7 6 5 4 3 2 1

H G F E D C B A

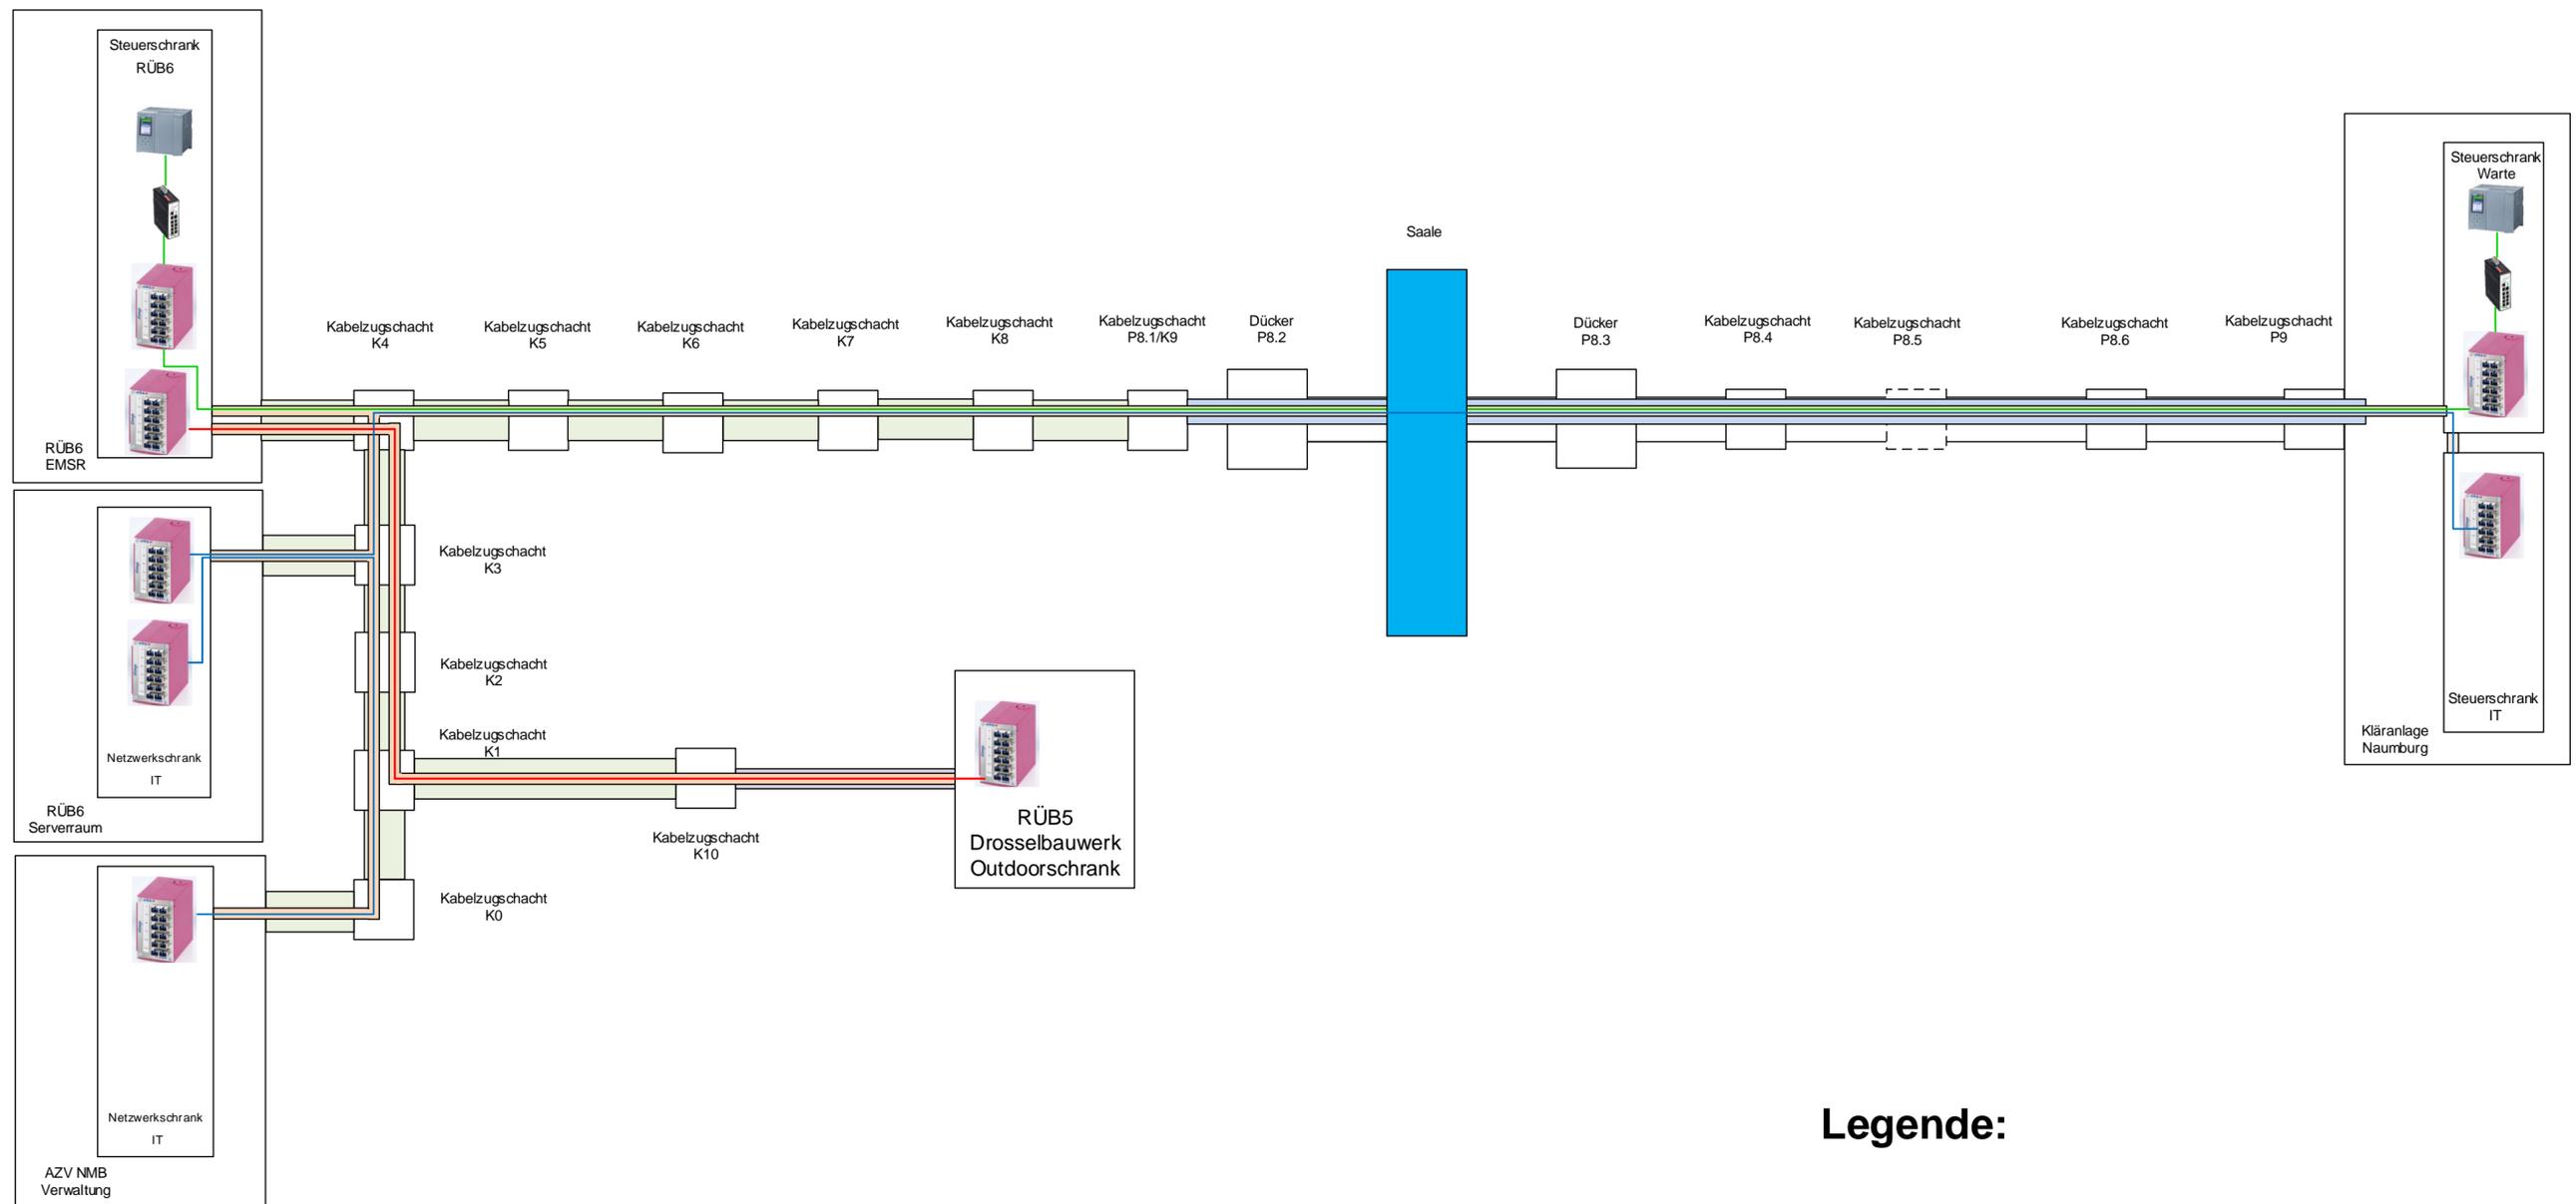

Legende:

-  Speedpipe
-  Schutzrohr Kabuflex DA110
-  Schutzrohr Kabuflex DA50
-  Schutzrohr HDPE 50x4,6
-  Schutzrohr Bestand DA110mm
-  LWL-Fernwirkverbindung
-  LWL-Verbindung Office
-  LWL-Verbindung RÜB6-DBW RÜB5

				AZV Naumburg			
				RÜB 6			
				Fernwirktrasse RÜB6-KA NMB und RÜB6-RÜB5DB			
2							
1	Ergänzung RÜB5DB-RÜB6	11.04.2025	DFH/SP	GRÖSSE	FAX-NR.	ZEICHN-NR.	REV.
0	Entwurf	12.12.2024	DFH	AZ	-	I-20211010-400-001-A01	2
REV.	Beschreibung	DATUM	VON	MASSSTAB	-		Blatt 1 von 1

8 7 6 5 4 3 2 1