


Trakt 1

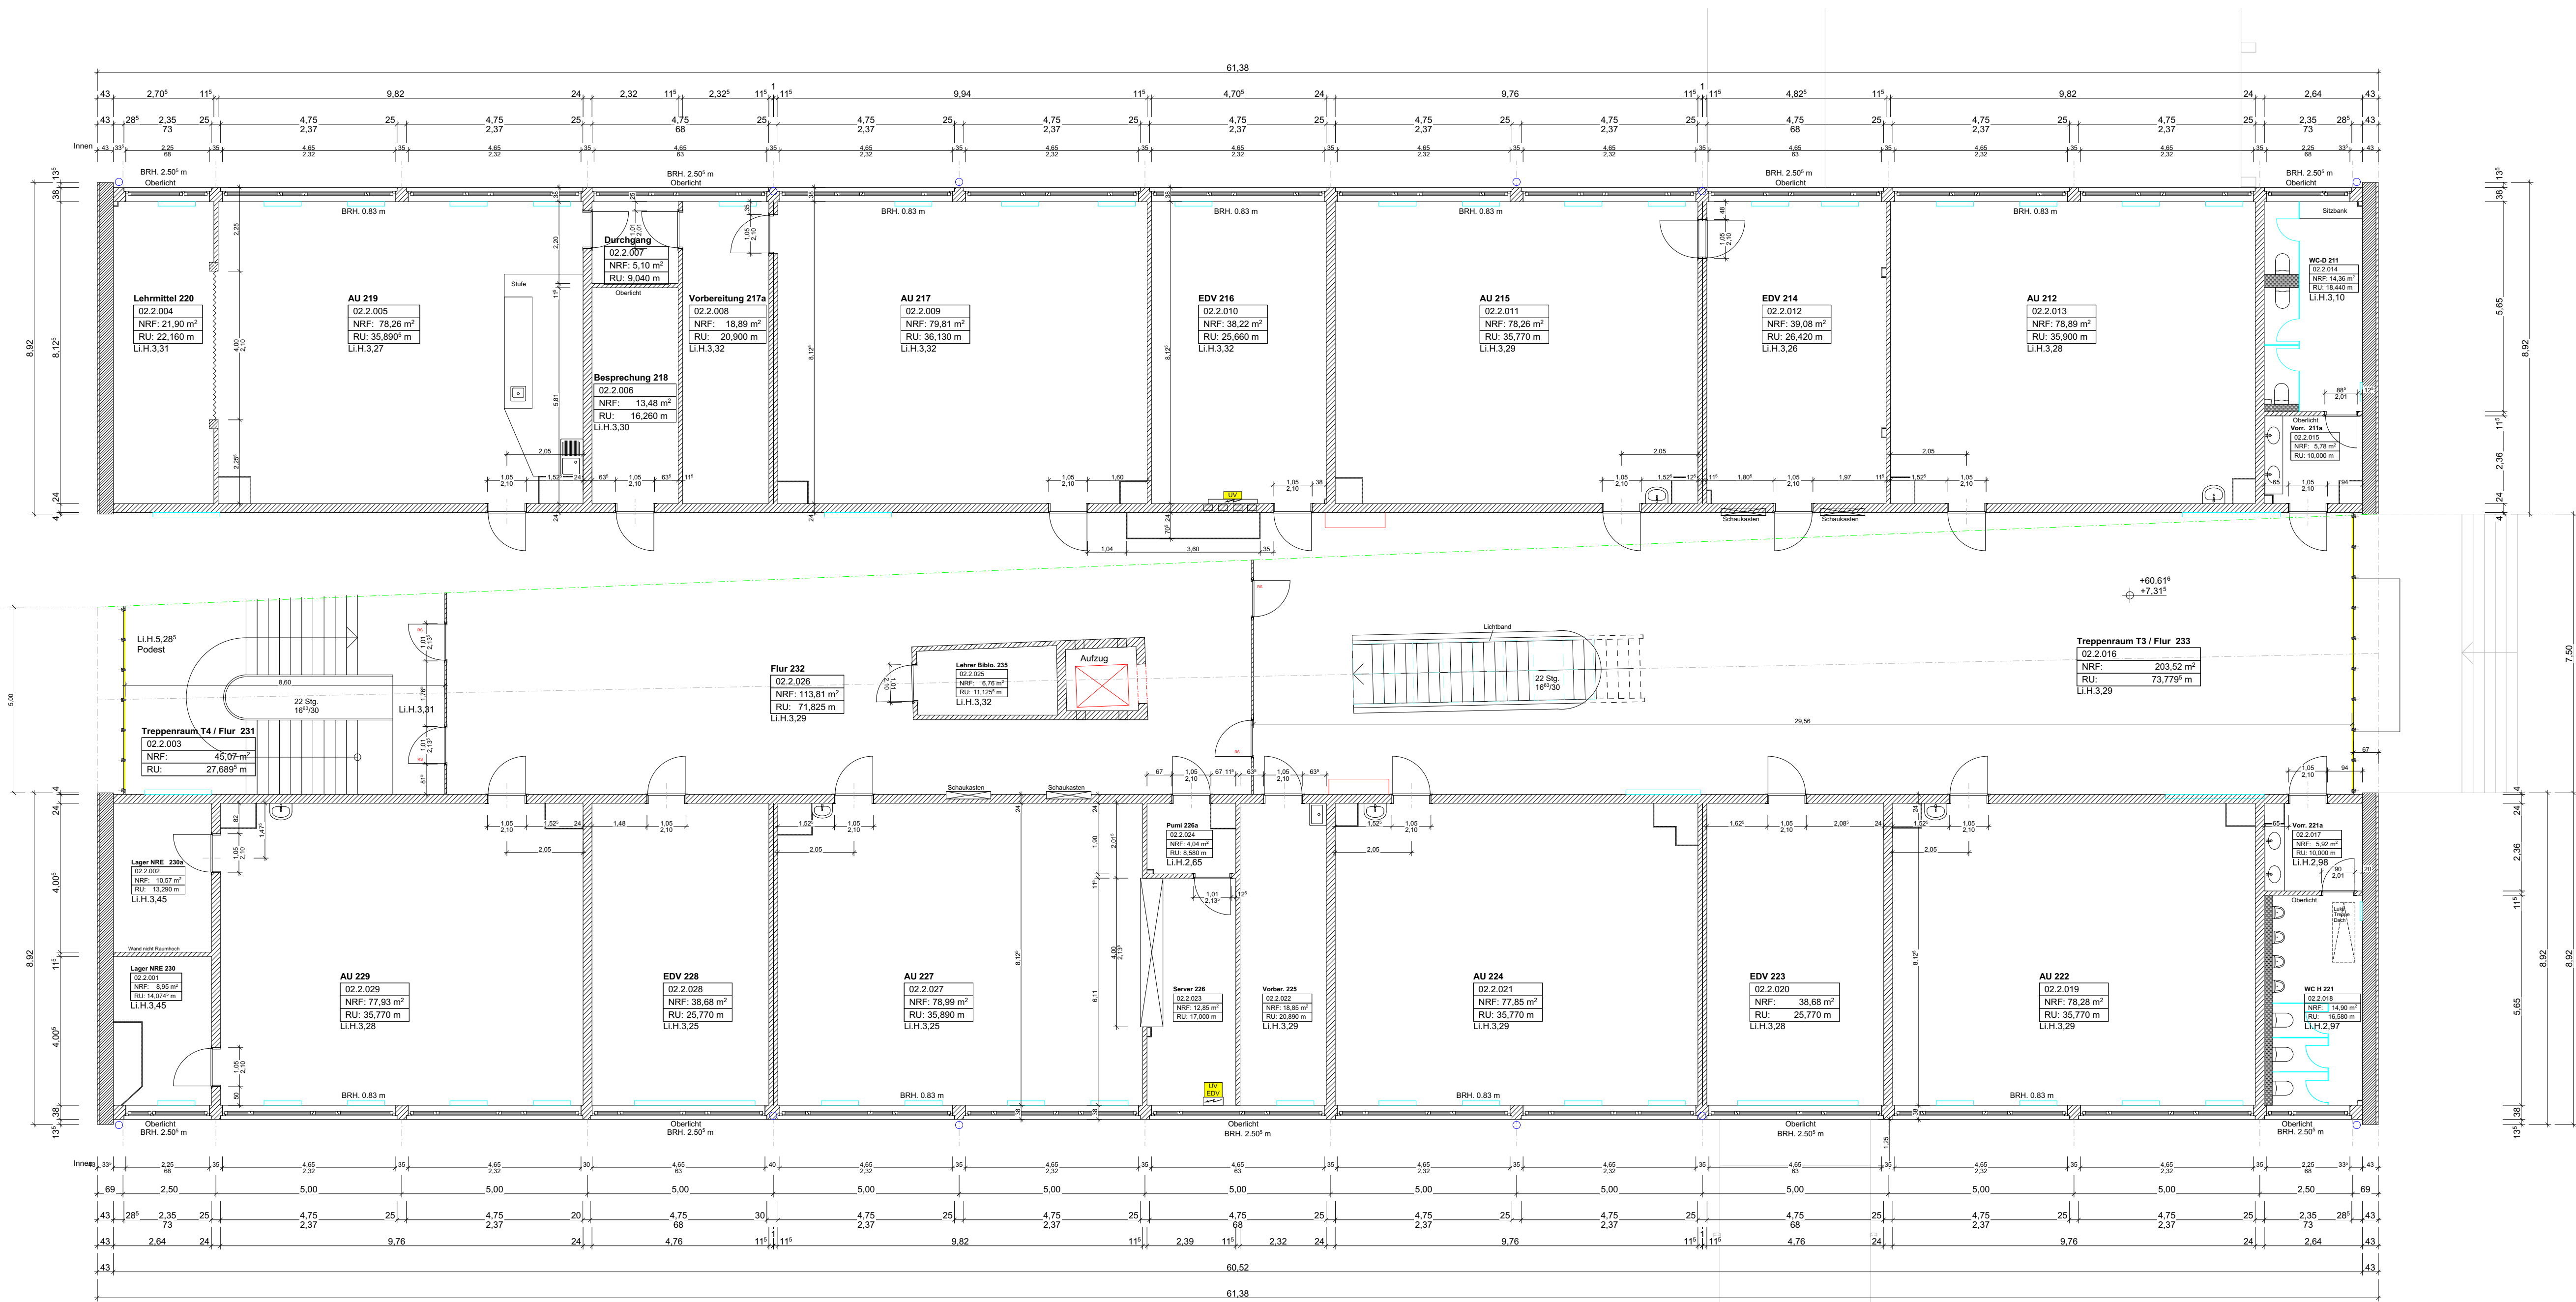

Trakt 1

Index	Name	Datum	Änderung
Gez.	Hammer	18.11.2021	
Gez.	Name	Datum	
Planbezeichnung 451-0101-10-02-ARC-GR-R-002-A-01			

ALLE MAßE SIND AM BAU ZU PRÜFEN !
"Denkmalschutz"



Bauherr
Region Hannover
Hildesheimer Str.20
30169 Hannover

Planung
Region Hannover
Service Gebäude

Fachplanung

Planphase
Bestand

Bauvorhaben
BBS 2
Ohestraße 5
30169 Hannover

Planinhalt
Grundriss 2.OG Trakt I
Grundriss 3.OG Trakt I Lüftungsanlage

Maßnahme Nr.
MA 451

Blattgröße
A0

Maßstab
M.1: 100

Datum
18.11.2021

Planbezeichnung
451-0101-10-02-ARC-GR-R-002-A-01