


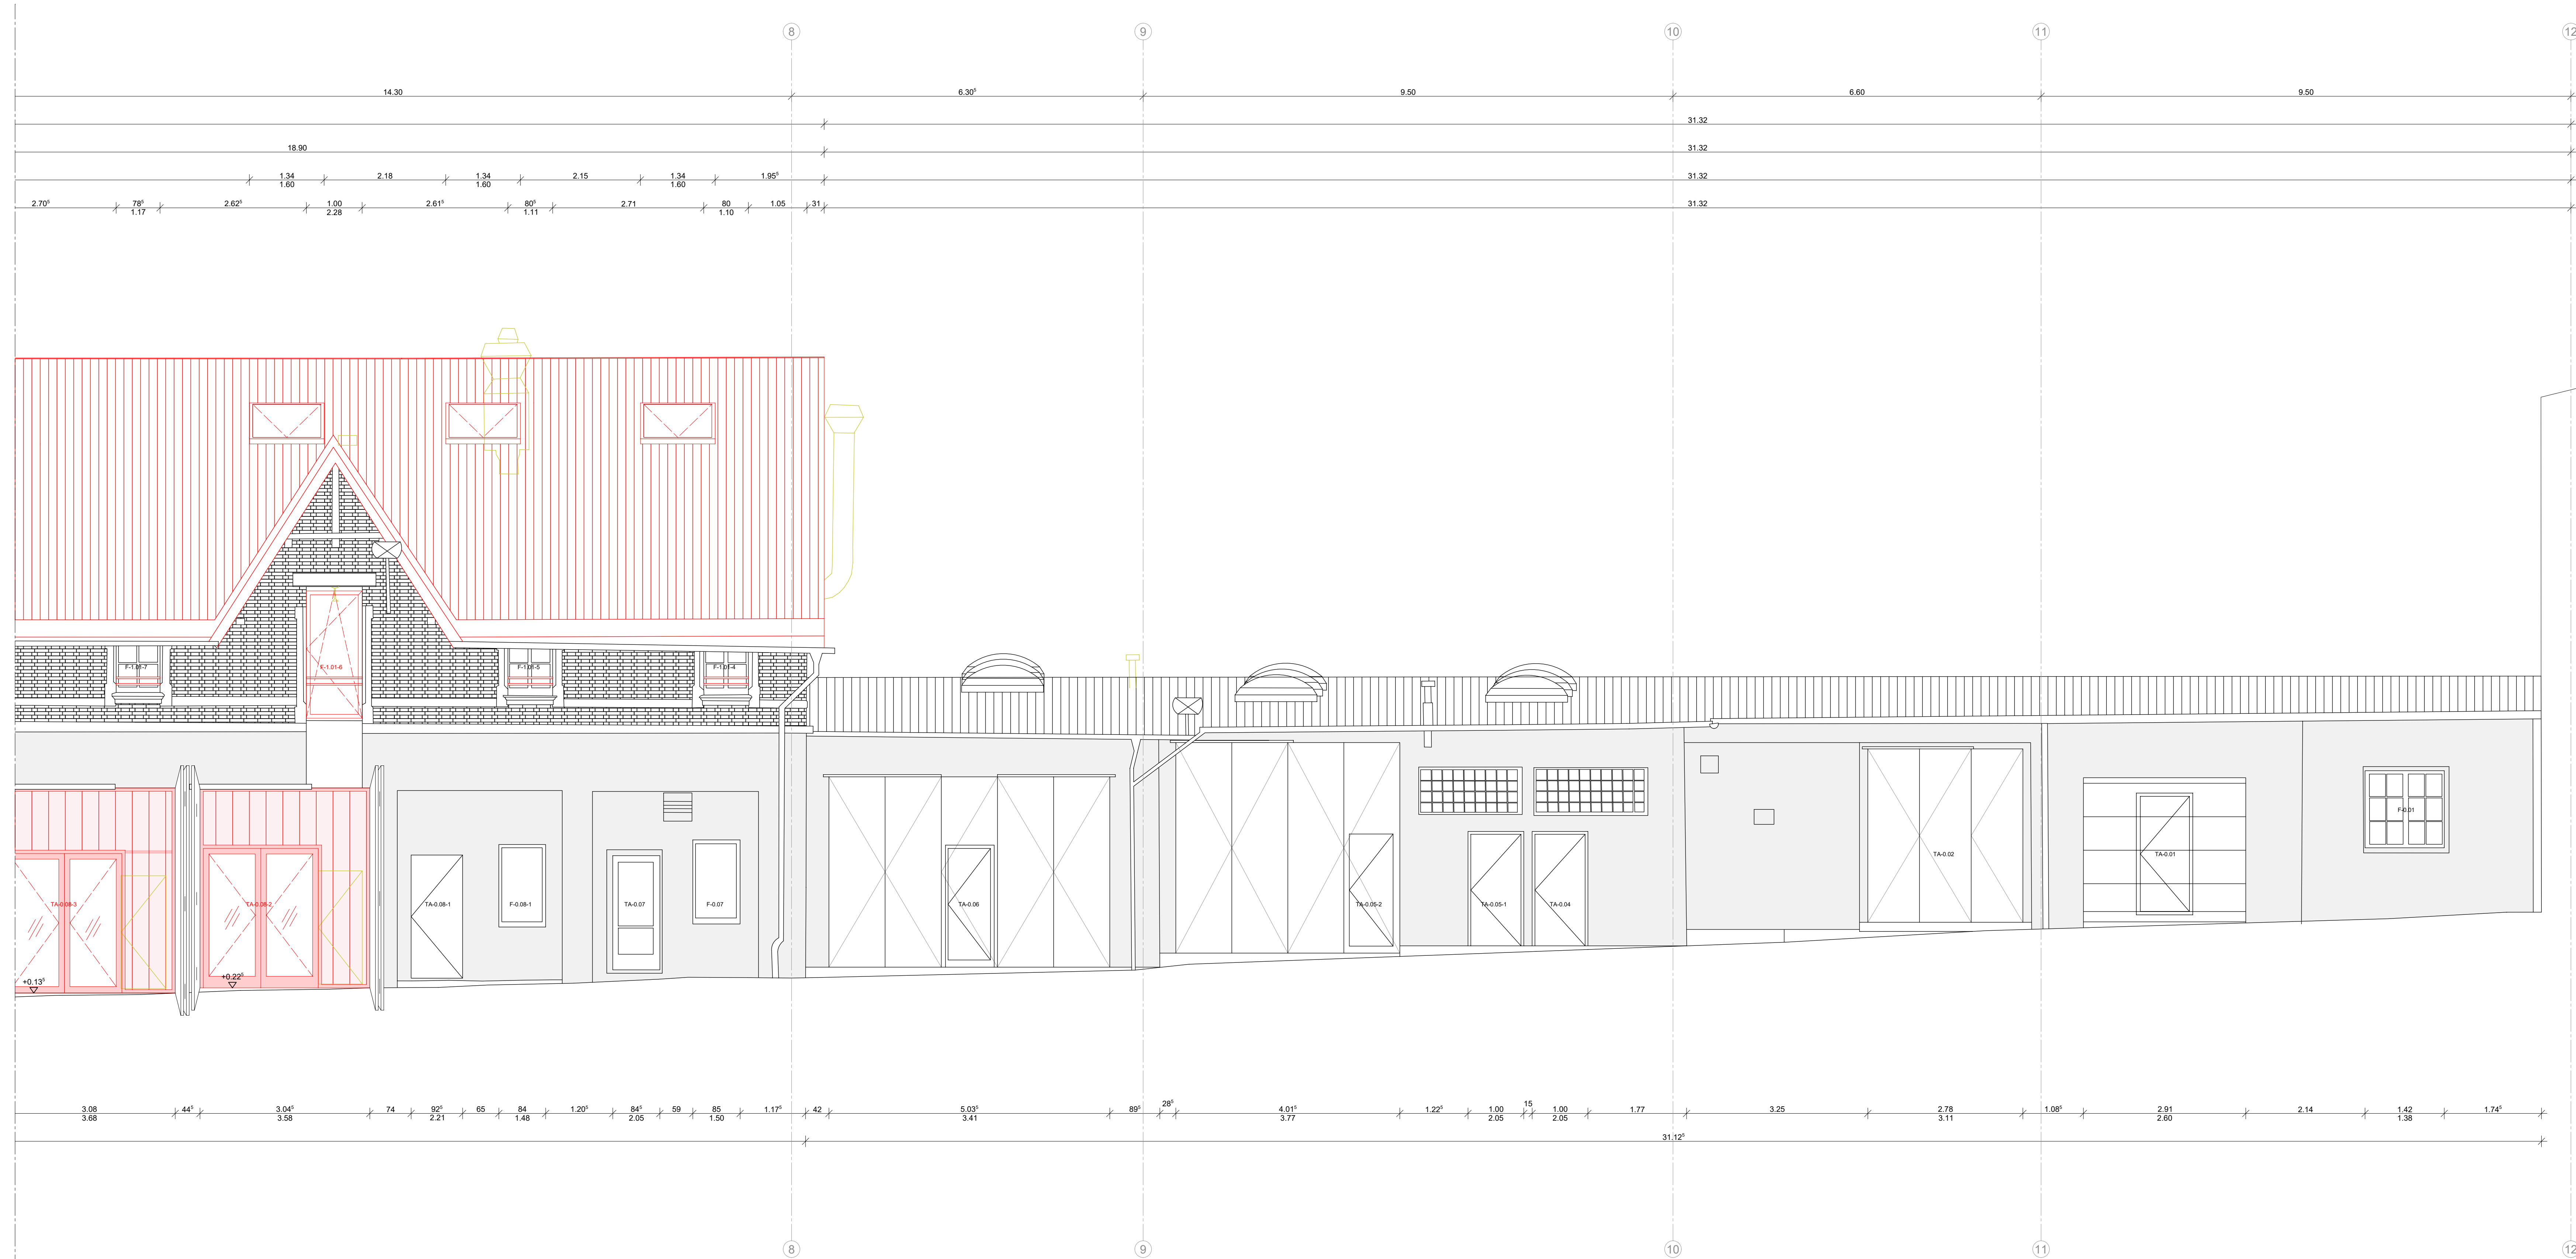

Bestand Neubau Abbruch Durchbruch H.S. Durchbruch E.L.T. Mauerwerk Stahlbeton Estrich Trennung Glas Kornholz Putz Naturstein Abdichtung 3-lagig Abdichtung 1-lagig		+10.00 ± 308.29 ü. NN (DHHN 2016)		
B	Fortschreibung der Planung		05.07.2023	GL
A	Dachfenster neben Achse 7 entfällt		08.06.2023	GL
Index	Änderung		Datum	Gez.
Zeichnungscode			Ansicht Ost Teil 2_04 002	
Bauher				
KommunalBau Chemnitz GmbH Clausstraße 10 / 12 09126 Chemnitz Tel.: 0371 / 533 1440 KBC architektur				
Übersichtplan </				