


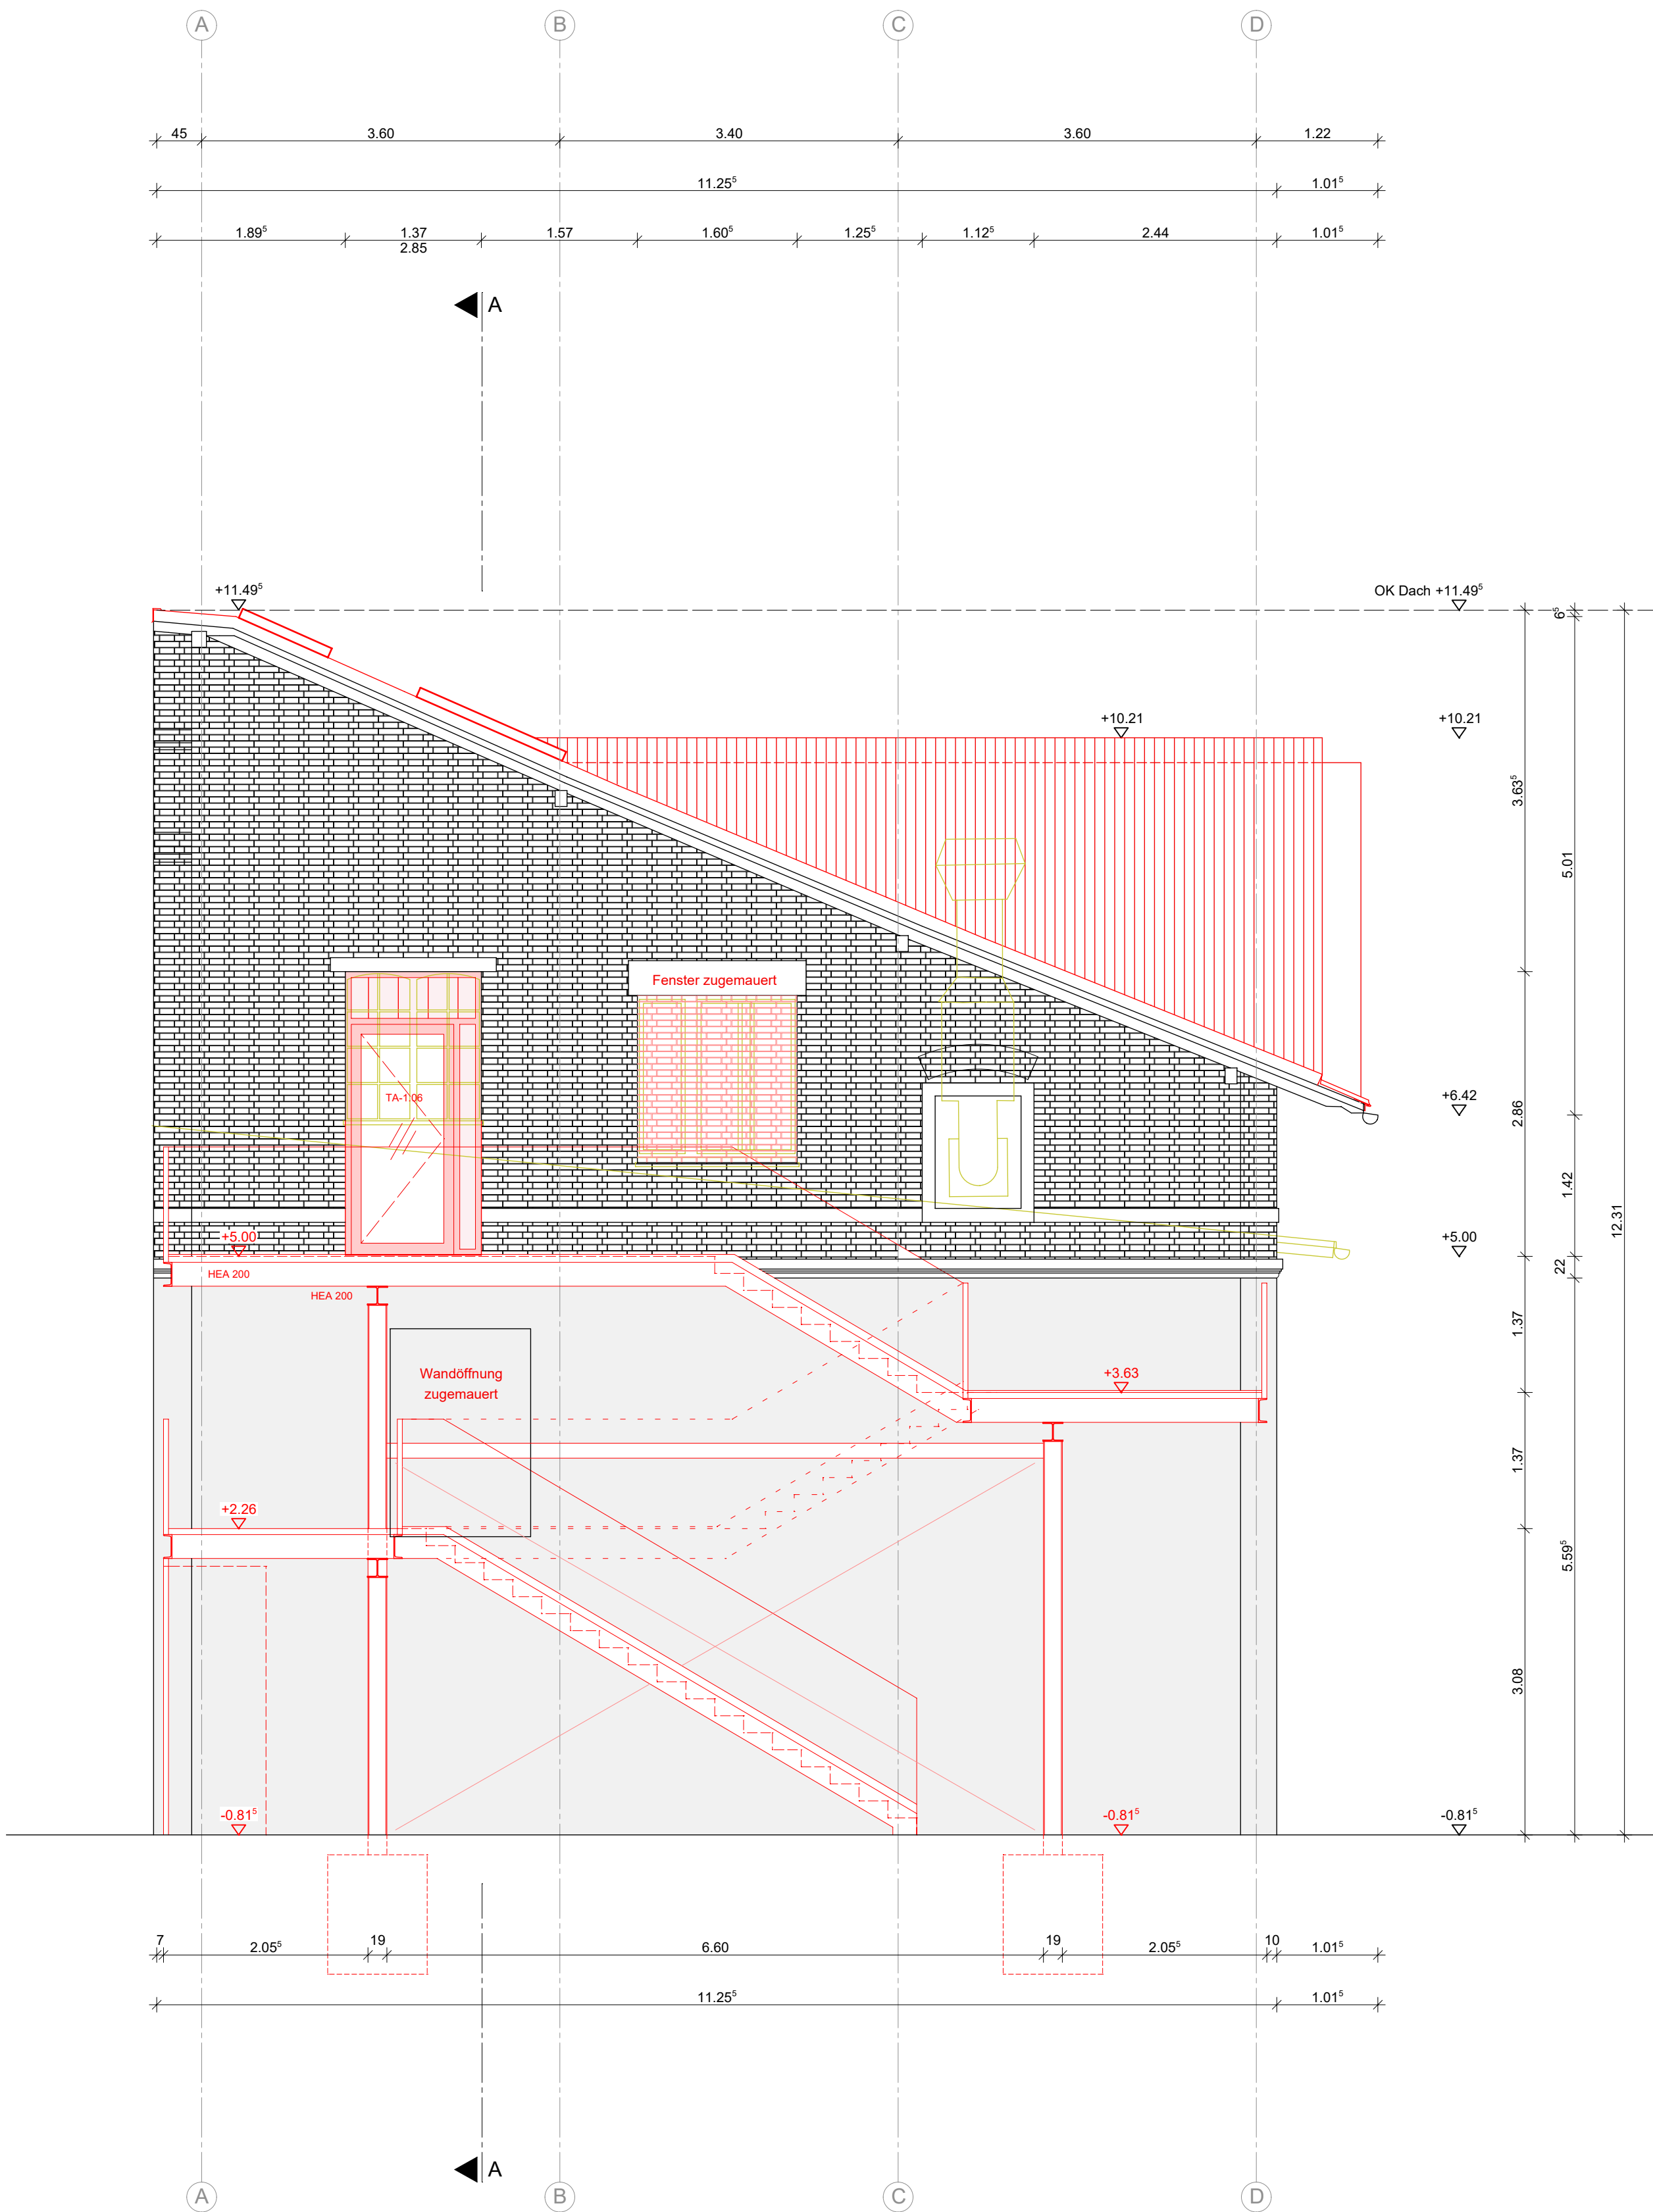


Ansicht Süd

Planlegende

Bestand	Mauerwerk	Kanthaloz
Neubau	Stahlbeton	Putz
Abbruch	Estrich	Naturstein
Durchbruch HLS	Dämmung	Abdichtung 3-lagig
Durchbruch ELT	Glas	Abdichtung 1-lagig

+0.00 ± 308.29 ü. NN (DHHN 2016)

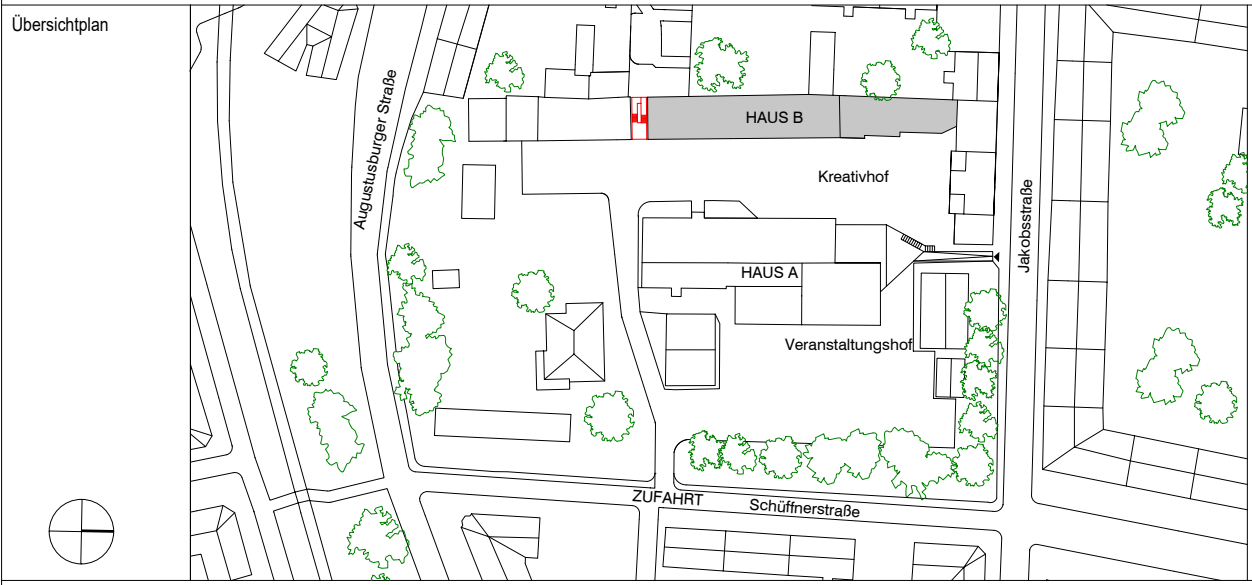A	Fortschreibung der Planung	05.07.2023	GL
Index	Änderung	Datum	Gez.
Zeichnungscode		Ansicht Süd_04 003	
Bauherr			
KommunalBau Chemnitz GmbH			
Clausstraße 10 / 12 09126 Chemnitz Tel.: 0371 / 533 1440			
Übersichtplan			
			
Projekt			
Kreativwirtschaft im Gewerbehof Schöffnerstraße, Haus A Schöffnerstraße 1, 09130 Chemnitz			
Planungsphase			
5 - Ausführungsplanung			
Architekt		Fachplaner	
Datum		Datum	
Unterschrift		Unterschrift	
Inhaltliche Koordinierung ist erfolgt mit:			
Fachplaner	Fachplaner	Fachplaner	Architekt
Darstellung		Dateiname	
Ansicht Süd, Haus B Abbruch / Neubau		001_5_A_AN_S_04 003	
Maßstab		Datum	
1:50		09.05.2023	
Gez.		Projekt-Nr.	
GL		-	
Bl.-Größe		Bl.-Nr.	
594 x 841		04 003	