


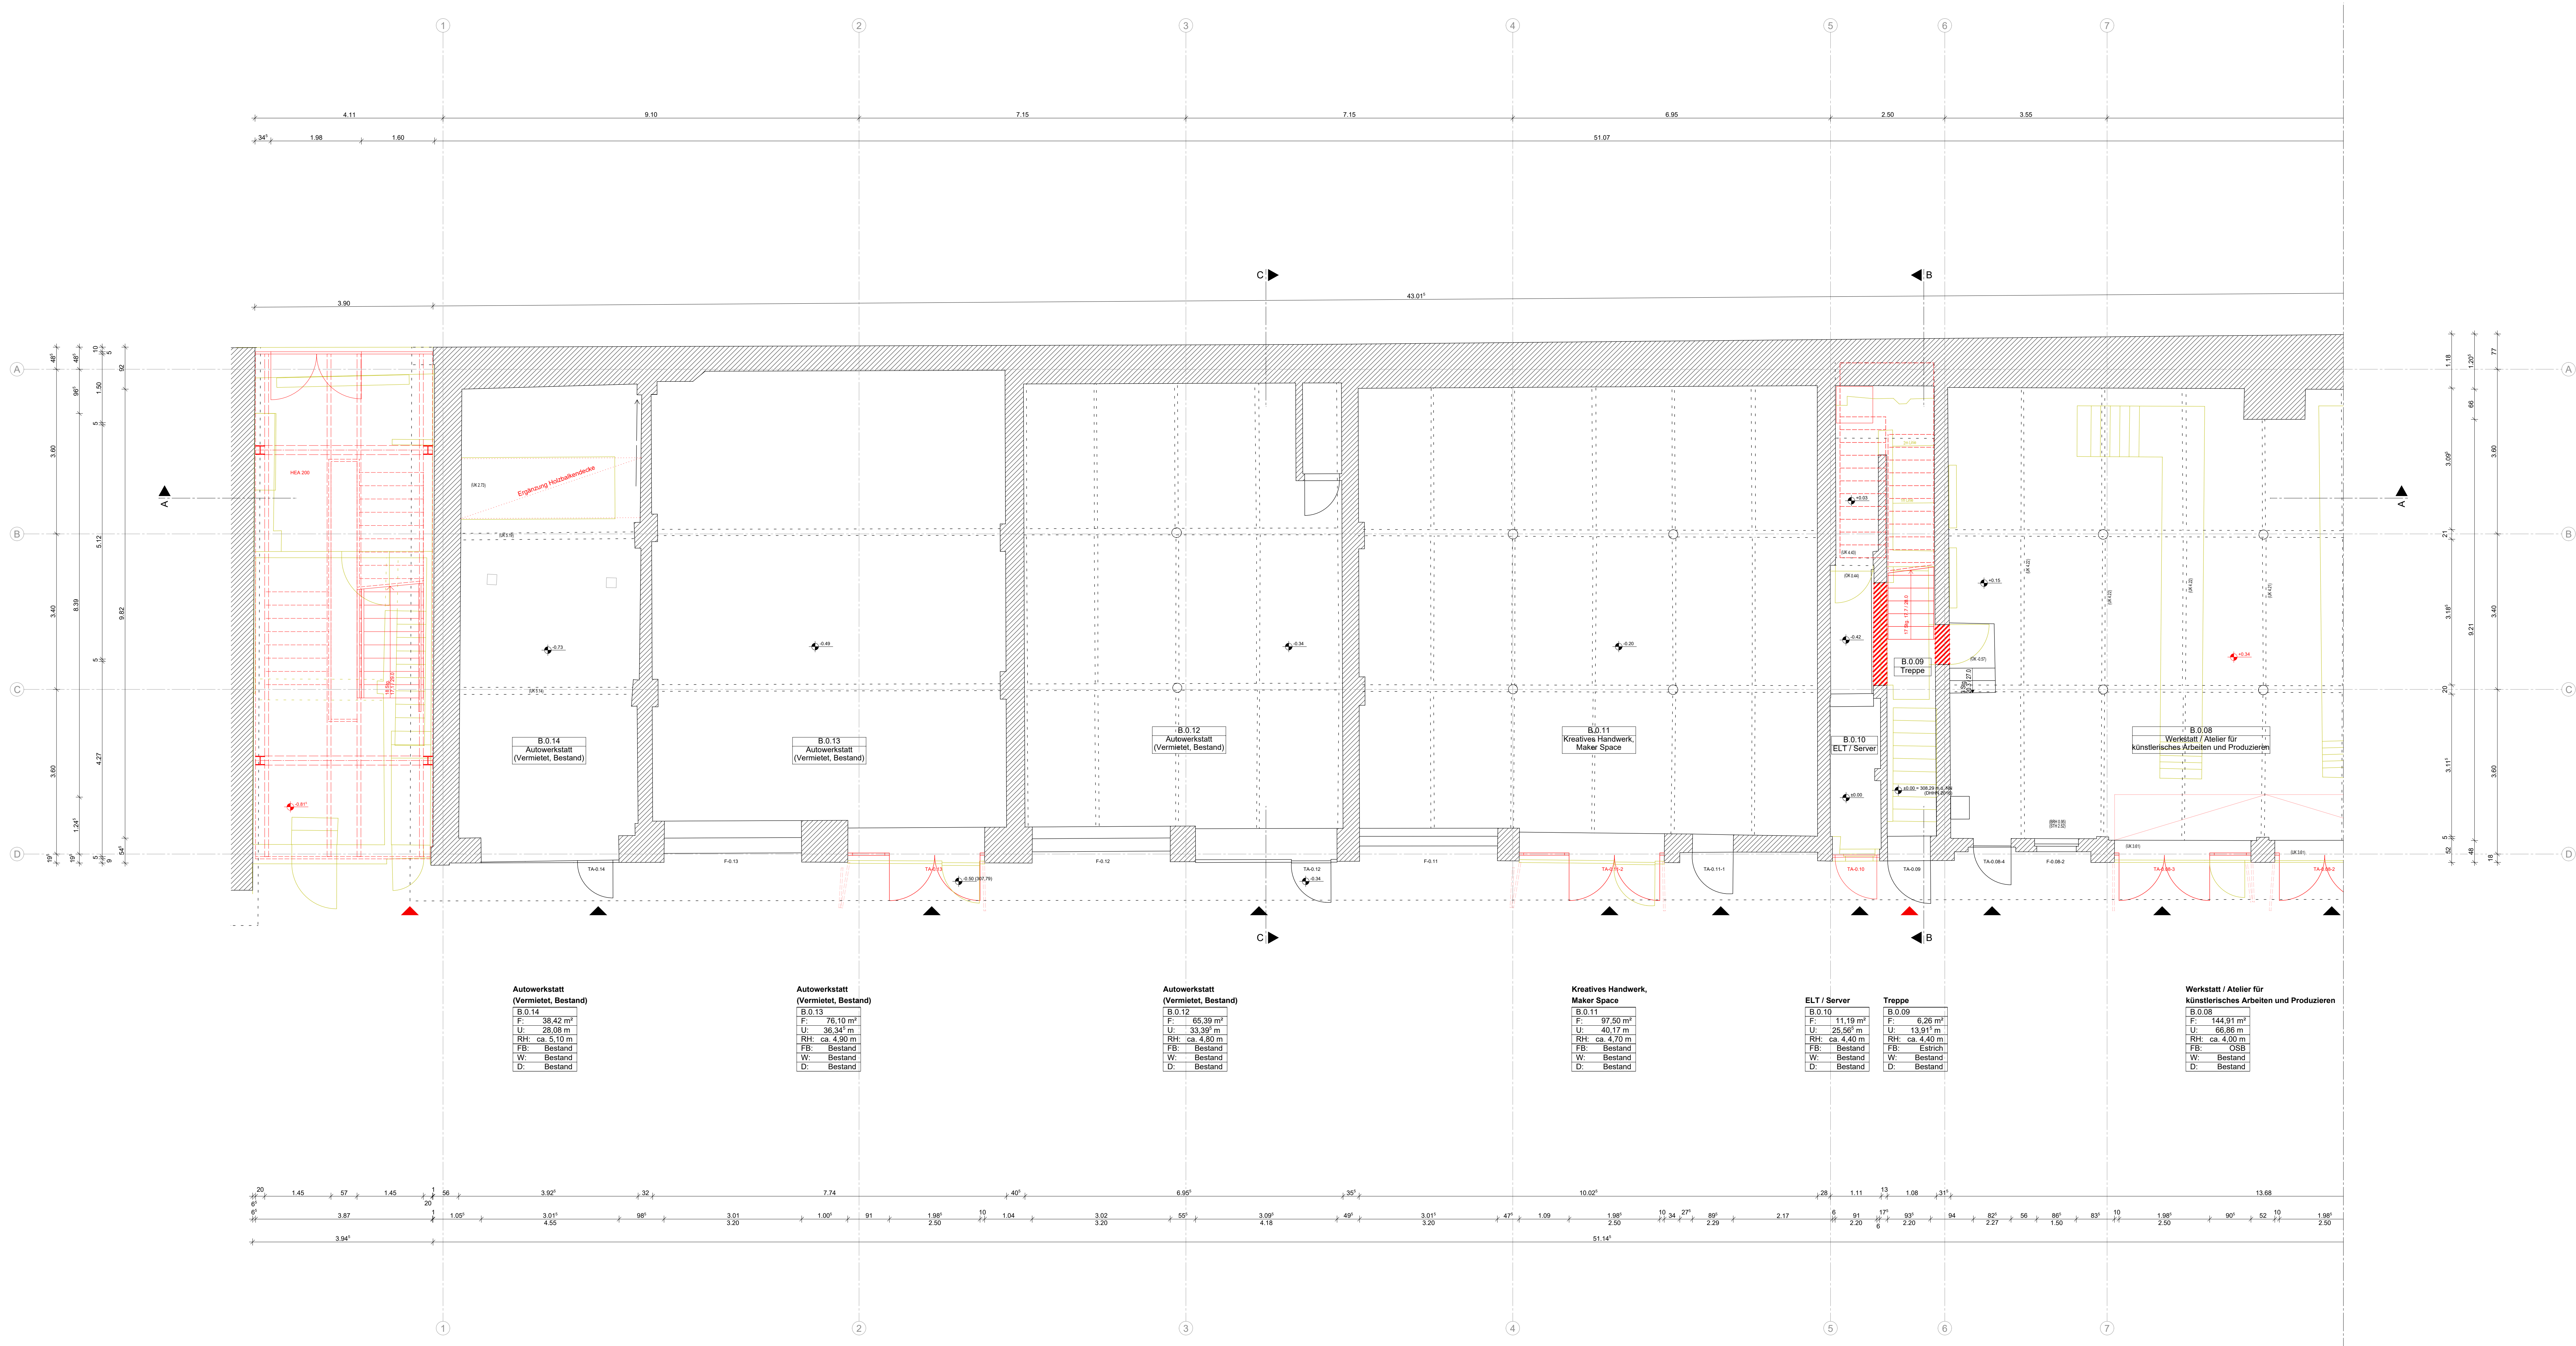


Grundriss EG, Teil 1

Planungstage			
B	Fortsetzung der Planung	10.06.2023	GL
B	Fortsetzung der Planung	05.07.2023	GL
A	Fortsetzung der Planung	27.06.2023	GL
Index	Änderung	Datum	Gez.

Zeichnungscode: Grundriss Erdgeschoss Teil 1_02001

Bauherr: KommunalBau Chemnitz GmbH
Clausstraße 10 / 12
09128 Chemnitz
Tel.: 0371 / 533 1440

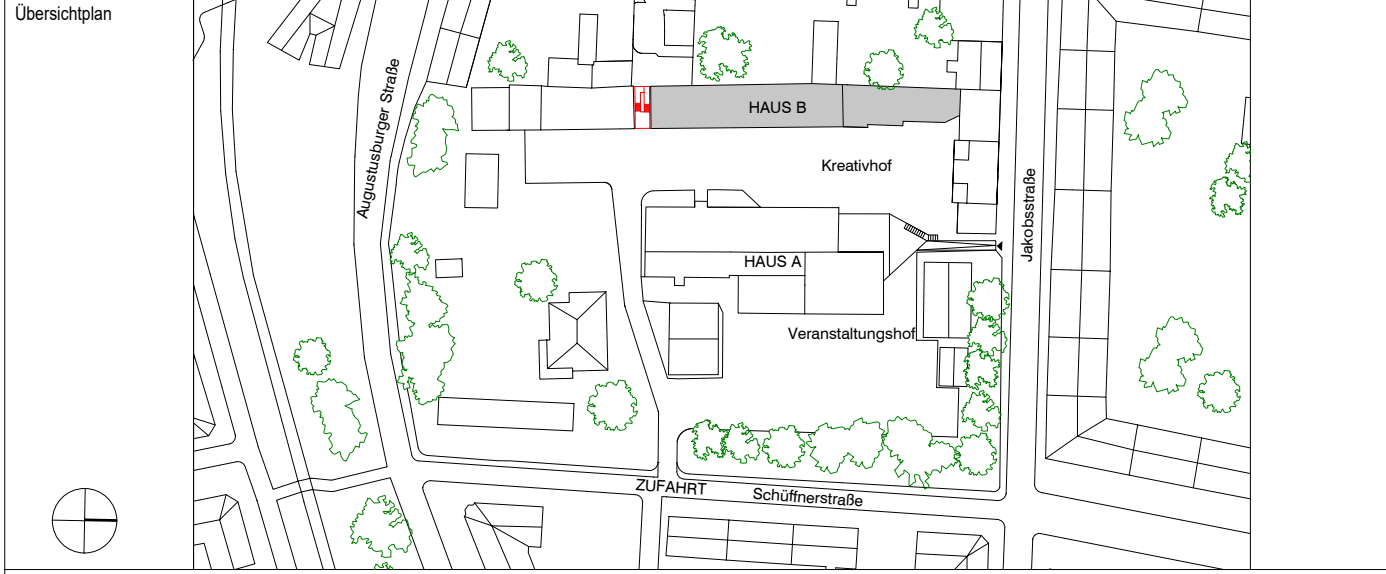

Projekt: Kreativwirtschaft im Gewerbehof
Schöffnerstraße, Haus A
Schöffnerstraße 1, 09130 Chemnitz

Planungsphase: 5 - Ausführungsplanung

Architekt		Fachplaner	
Datum	Unterschrift	Datum	Unterschrift

Inhaltliche Koordinierung ist erfolgt mit:			
Fachplaner	Fachplaner	Fachplaner	Architekt
Darstellung		Datum	
Grundriss Erdgeschoss Haus B		001_5_A_GH_EG_02001	
Gebäudetitel 1/2		Datum	
Abbruch / Neubau		09.05.2023	
		Gez.	
		GL	
		B: Größe	
		841 x 1400	
		B: Nr.	
		02001	