


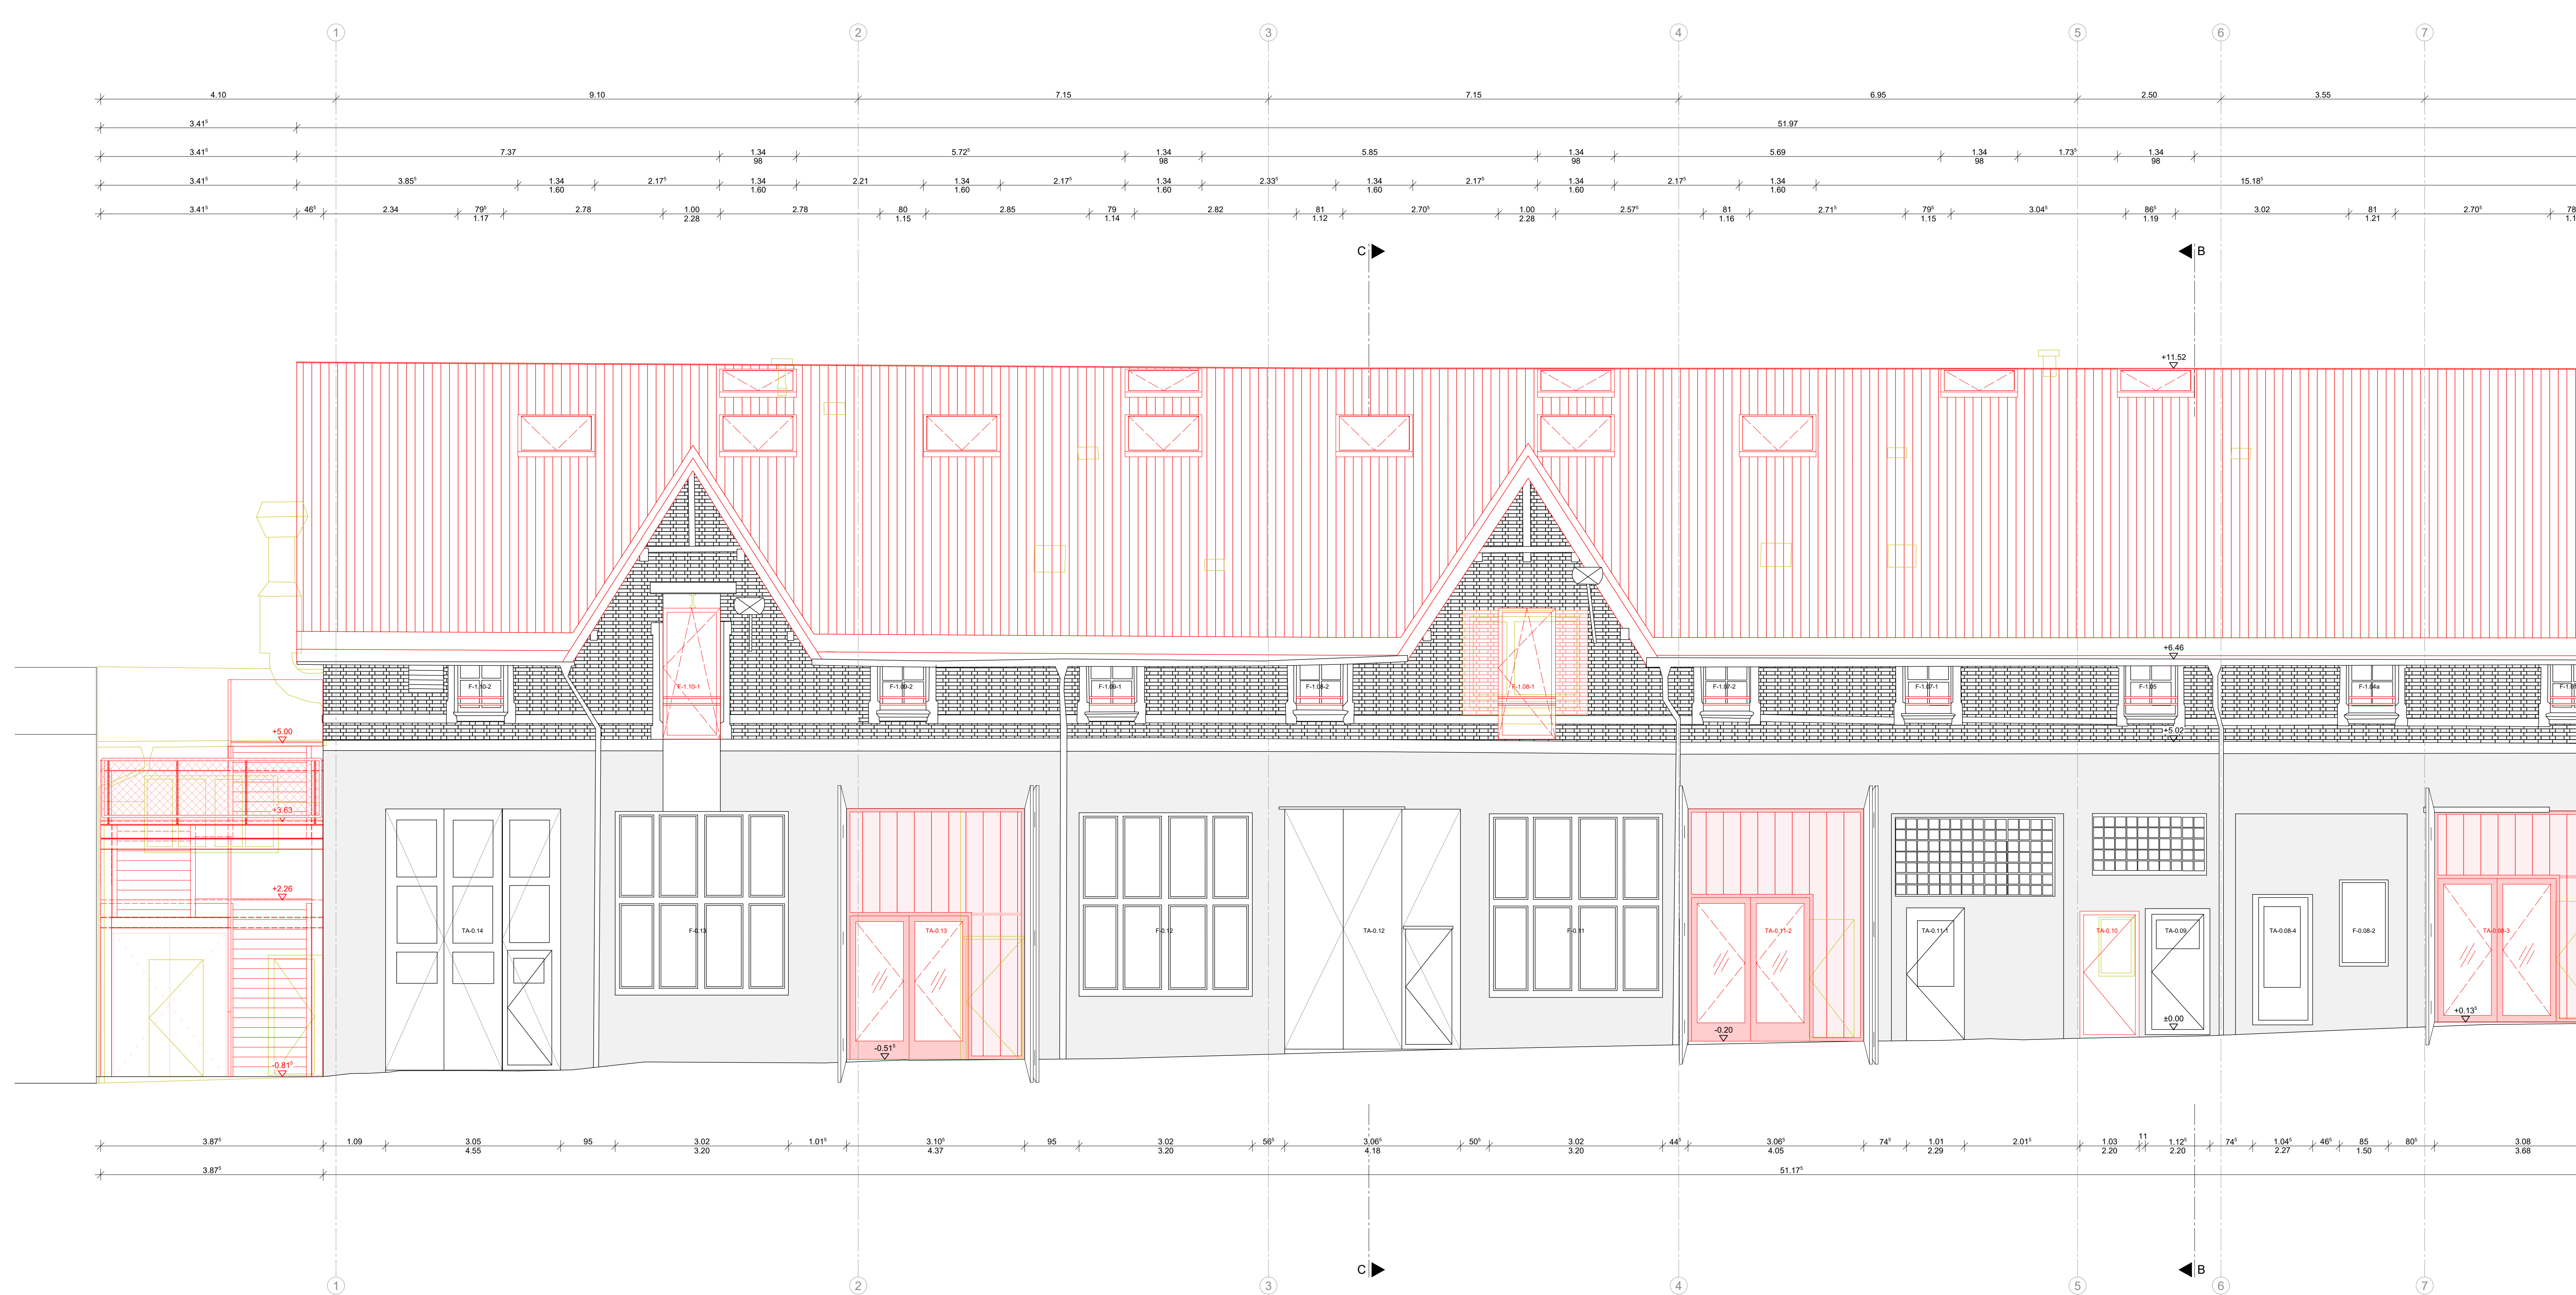

Planlegende 		Planlegende 		Planlegende 	
B Fortschreibung der Planung		A Dachflerrand neben Achse 7 einfallt		05.07.2023 GL	
Index Änderung				08.06.2023 GL	
Zeichnungscode				Ansicht Ost Teil 1_04/001	
Bauplan					
KommunalBau Chemnitz GmbH Clausstraße 10 / 12 09126 Chemnitz Tel.: 0371 / 533 1440 KBC KommunalBau Chemnitz					
Übersichtsplan					
Projekt Kreativwirtschaft im Gewerbehof Schöffnerstraße, Haus A Schöffnerstraße 1, 09130 Chemnitz					
Planungsphase 5 - Ausführungsplanung					
Architekt		Fachplaner			
Datum: _____ Unterschrift: _____		Datum: _____ Unterschrift: _____			
Inhaltliche Koordinierung ist erfolgt mit:					
Fachplaner		Fachplaner		Architekt	
Datum: _____ Unterschrift: _____		Datum: _____ Unterschrift: _____		Datum: _____ Unterschrift: _____	
Darstellung				Darstellung	
Ansicht Ost, Haus B Gebäudeteil 1/2 Abbruch / Neubau				001_5_A_AN_O_04/001 Maßstab: 1:50 Datum: 09.05.2023 Gez.: GL Projekt-Nr.: Bl.-Nr.: Bl.-Größe: 594 x 1250	