


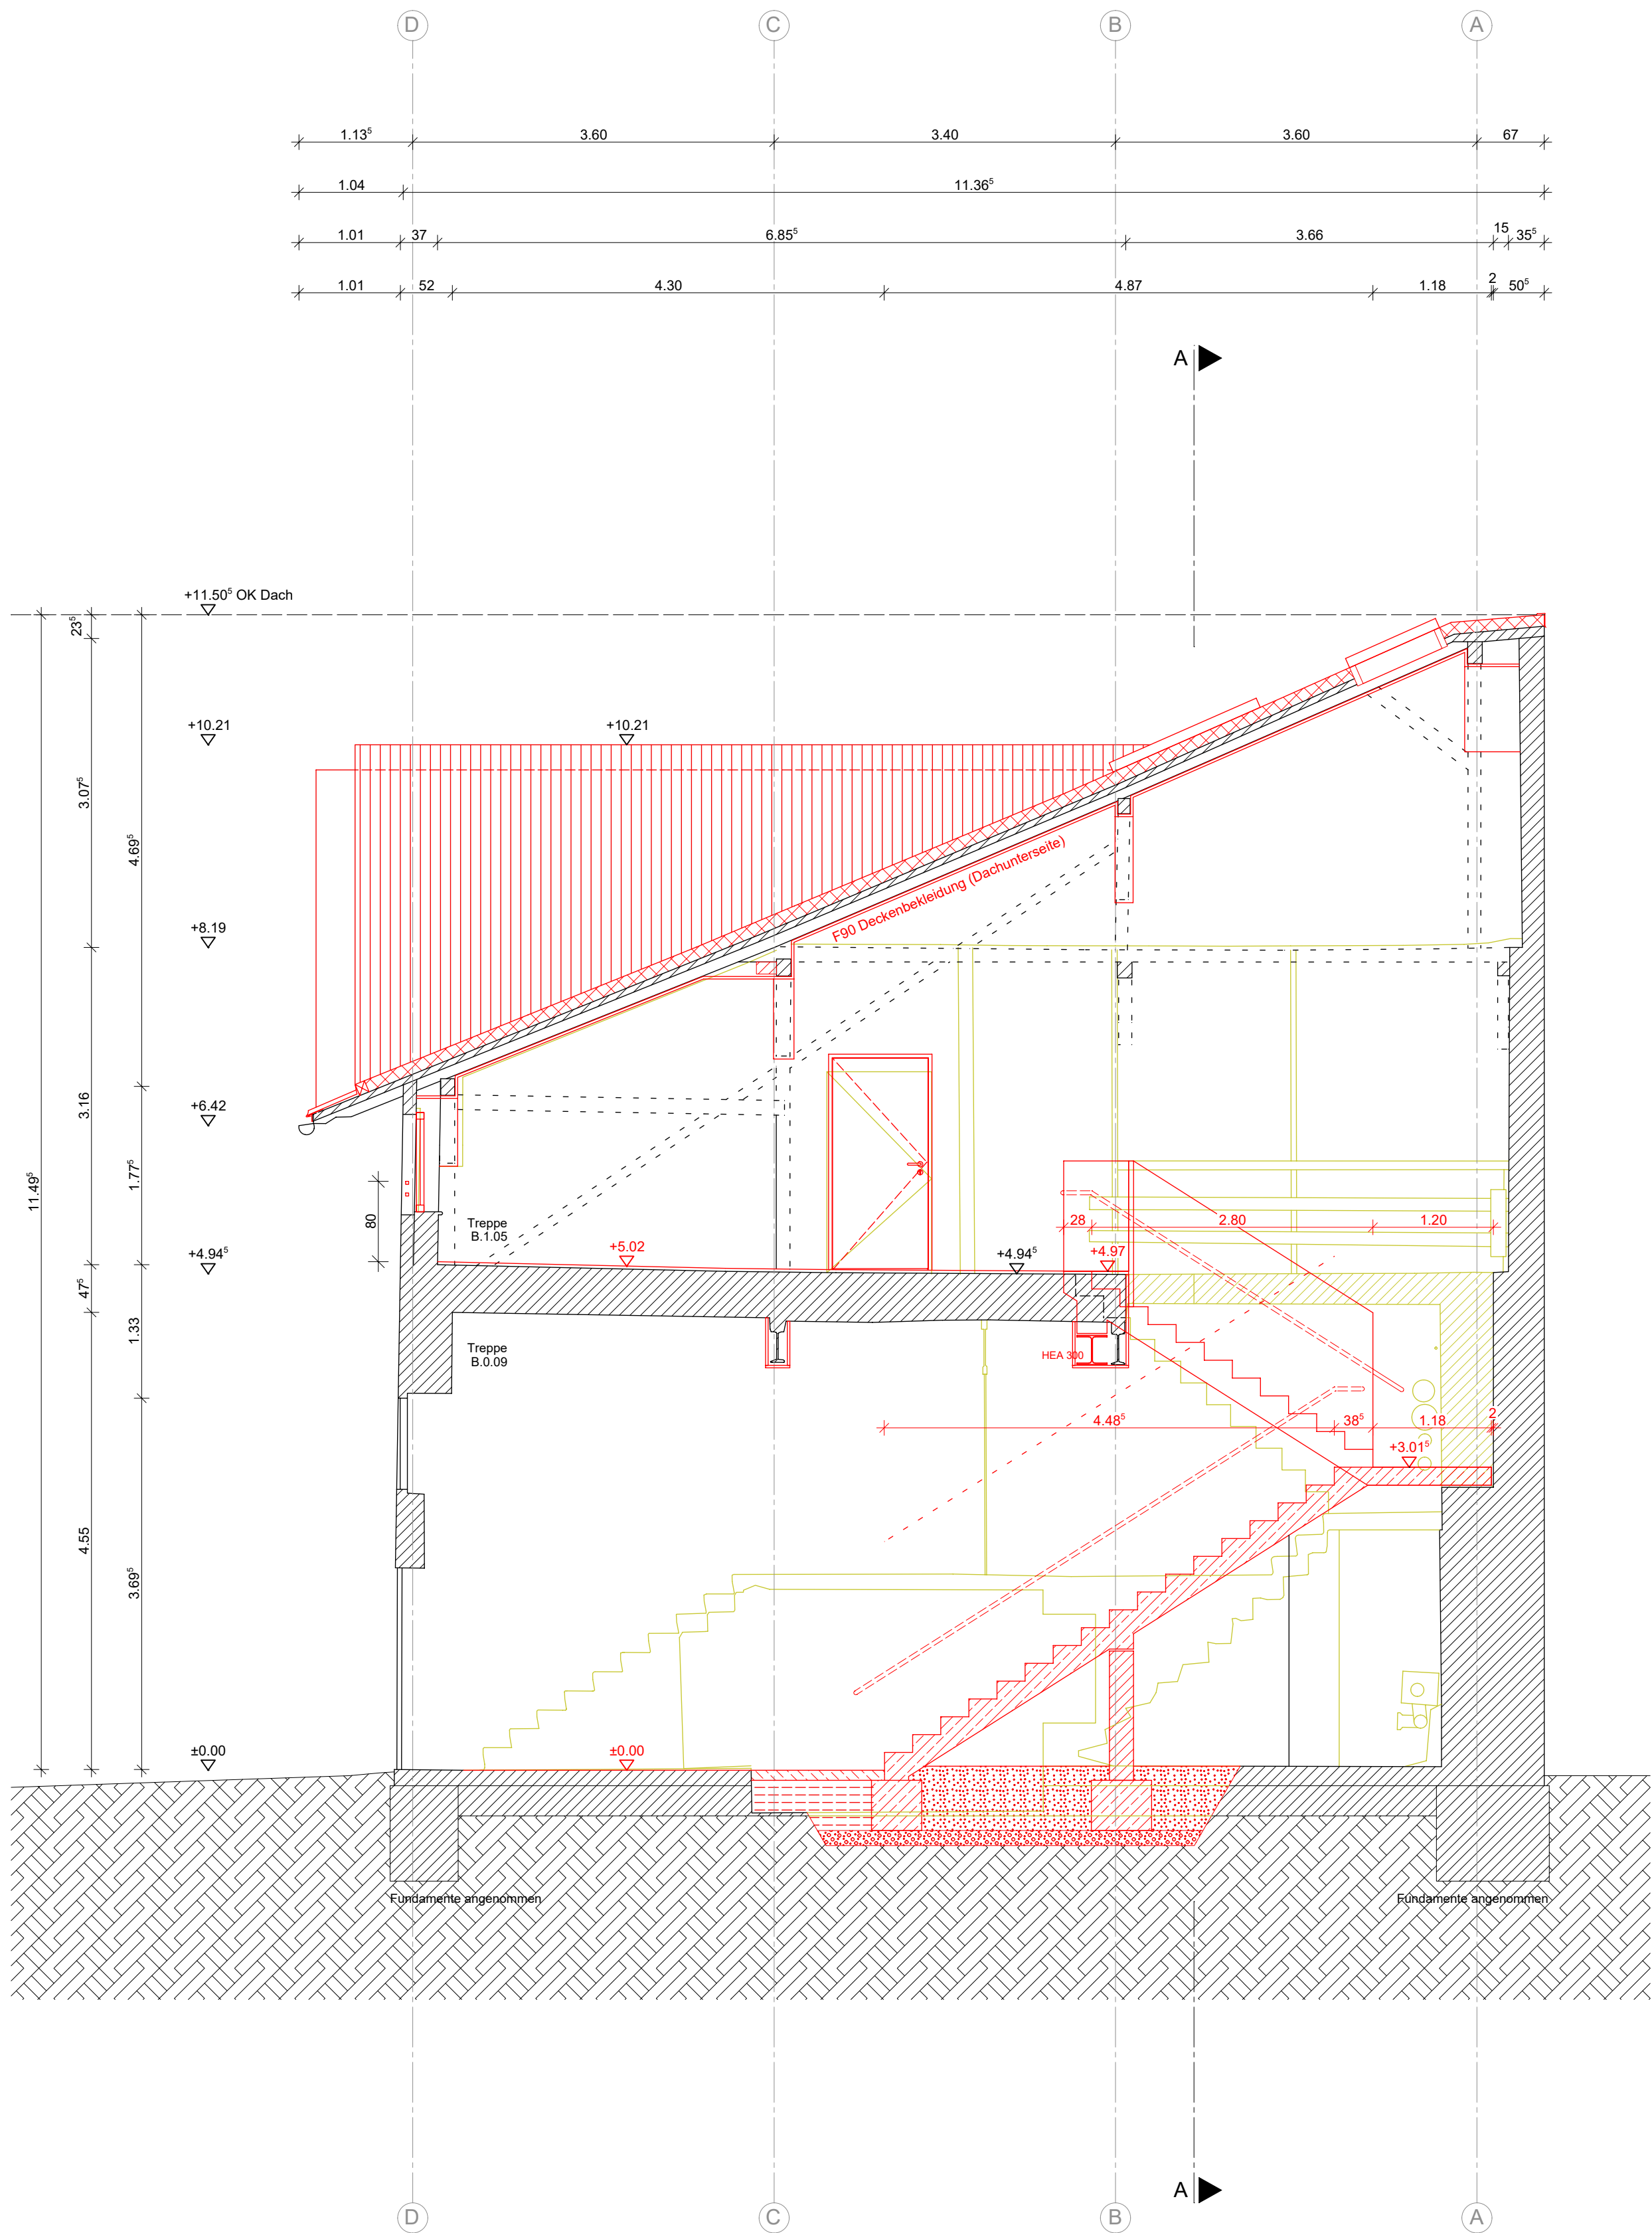

Schnitt B - B

Planlegende

Bestand

Neubau

Abbruch

Durchbruch HLS

Durchbruch ELT

Mauerwerk

Stahlbeton

Estrich

Dämmung

Glas

Kanthaloz

Putz

Naturstein

Abdichtung 3-lagig

Abdichtung 1-lagig

↑ ±0.00 = 308.29 ü. NN (DHHN 2016)

A	Fortschreibung der Planung	05.07.2023	GL
Index	Änderung	Datum	Gez.

Zeichnungscode

Schnitt B-B_03|003

Bauherr

KommunalBau Chemnitz GmbH

Clausstraße 10 / 12

09126 Chemnitz

Tel.: 0371 / 533 1440

KBC

Chemnitz

Übersichtplan

Projekt

Kreativwirtschaft im Gewerbehof

Schöffnerstraße, Haus A

Schöffnerstraße 1, 09130 Chemnitz

Planungsphase

5 - Ausführungsplanung

Architekt

Fachplaner

Datum

Unterschrift

Datum

Unterschrift

Inhaltliche Koordinierung ist erfolgt mit:

Fachplaner

Fachplaner

Fachplaner

Architekt

Darstellung

Schnitt B - B, Haus B

Abbruch / Neubau

Datename

001_5_A_SN_B_03|003

Maßstab

1:50

Datum

09.05.2023

Gez.

GL

Projekt-Nr.

-

Bl.- Größe

594 x 841

Bl.-Nr.

03|003