


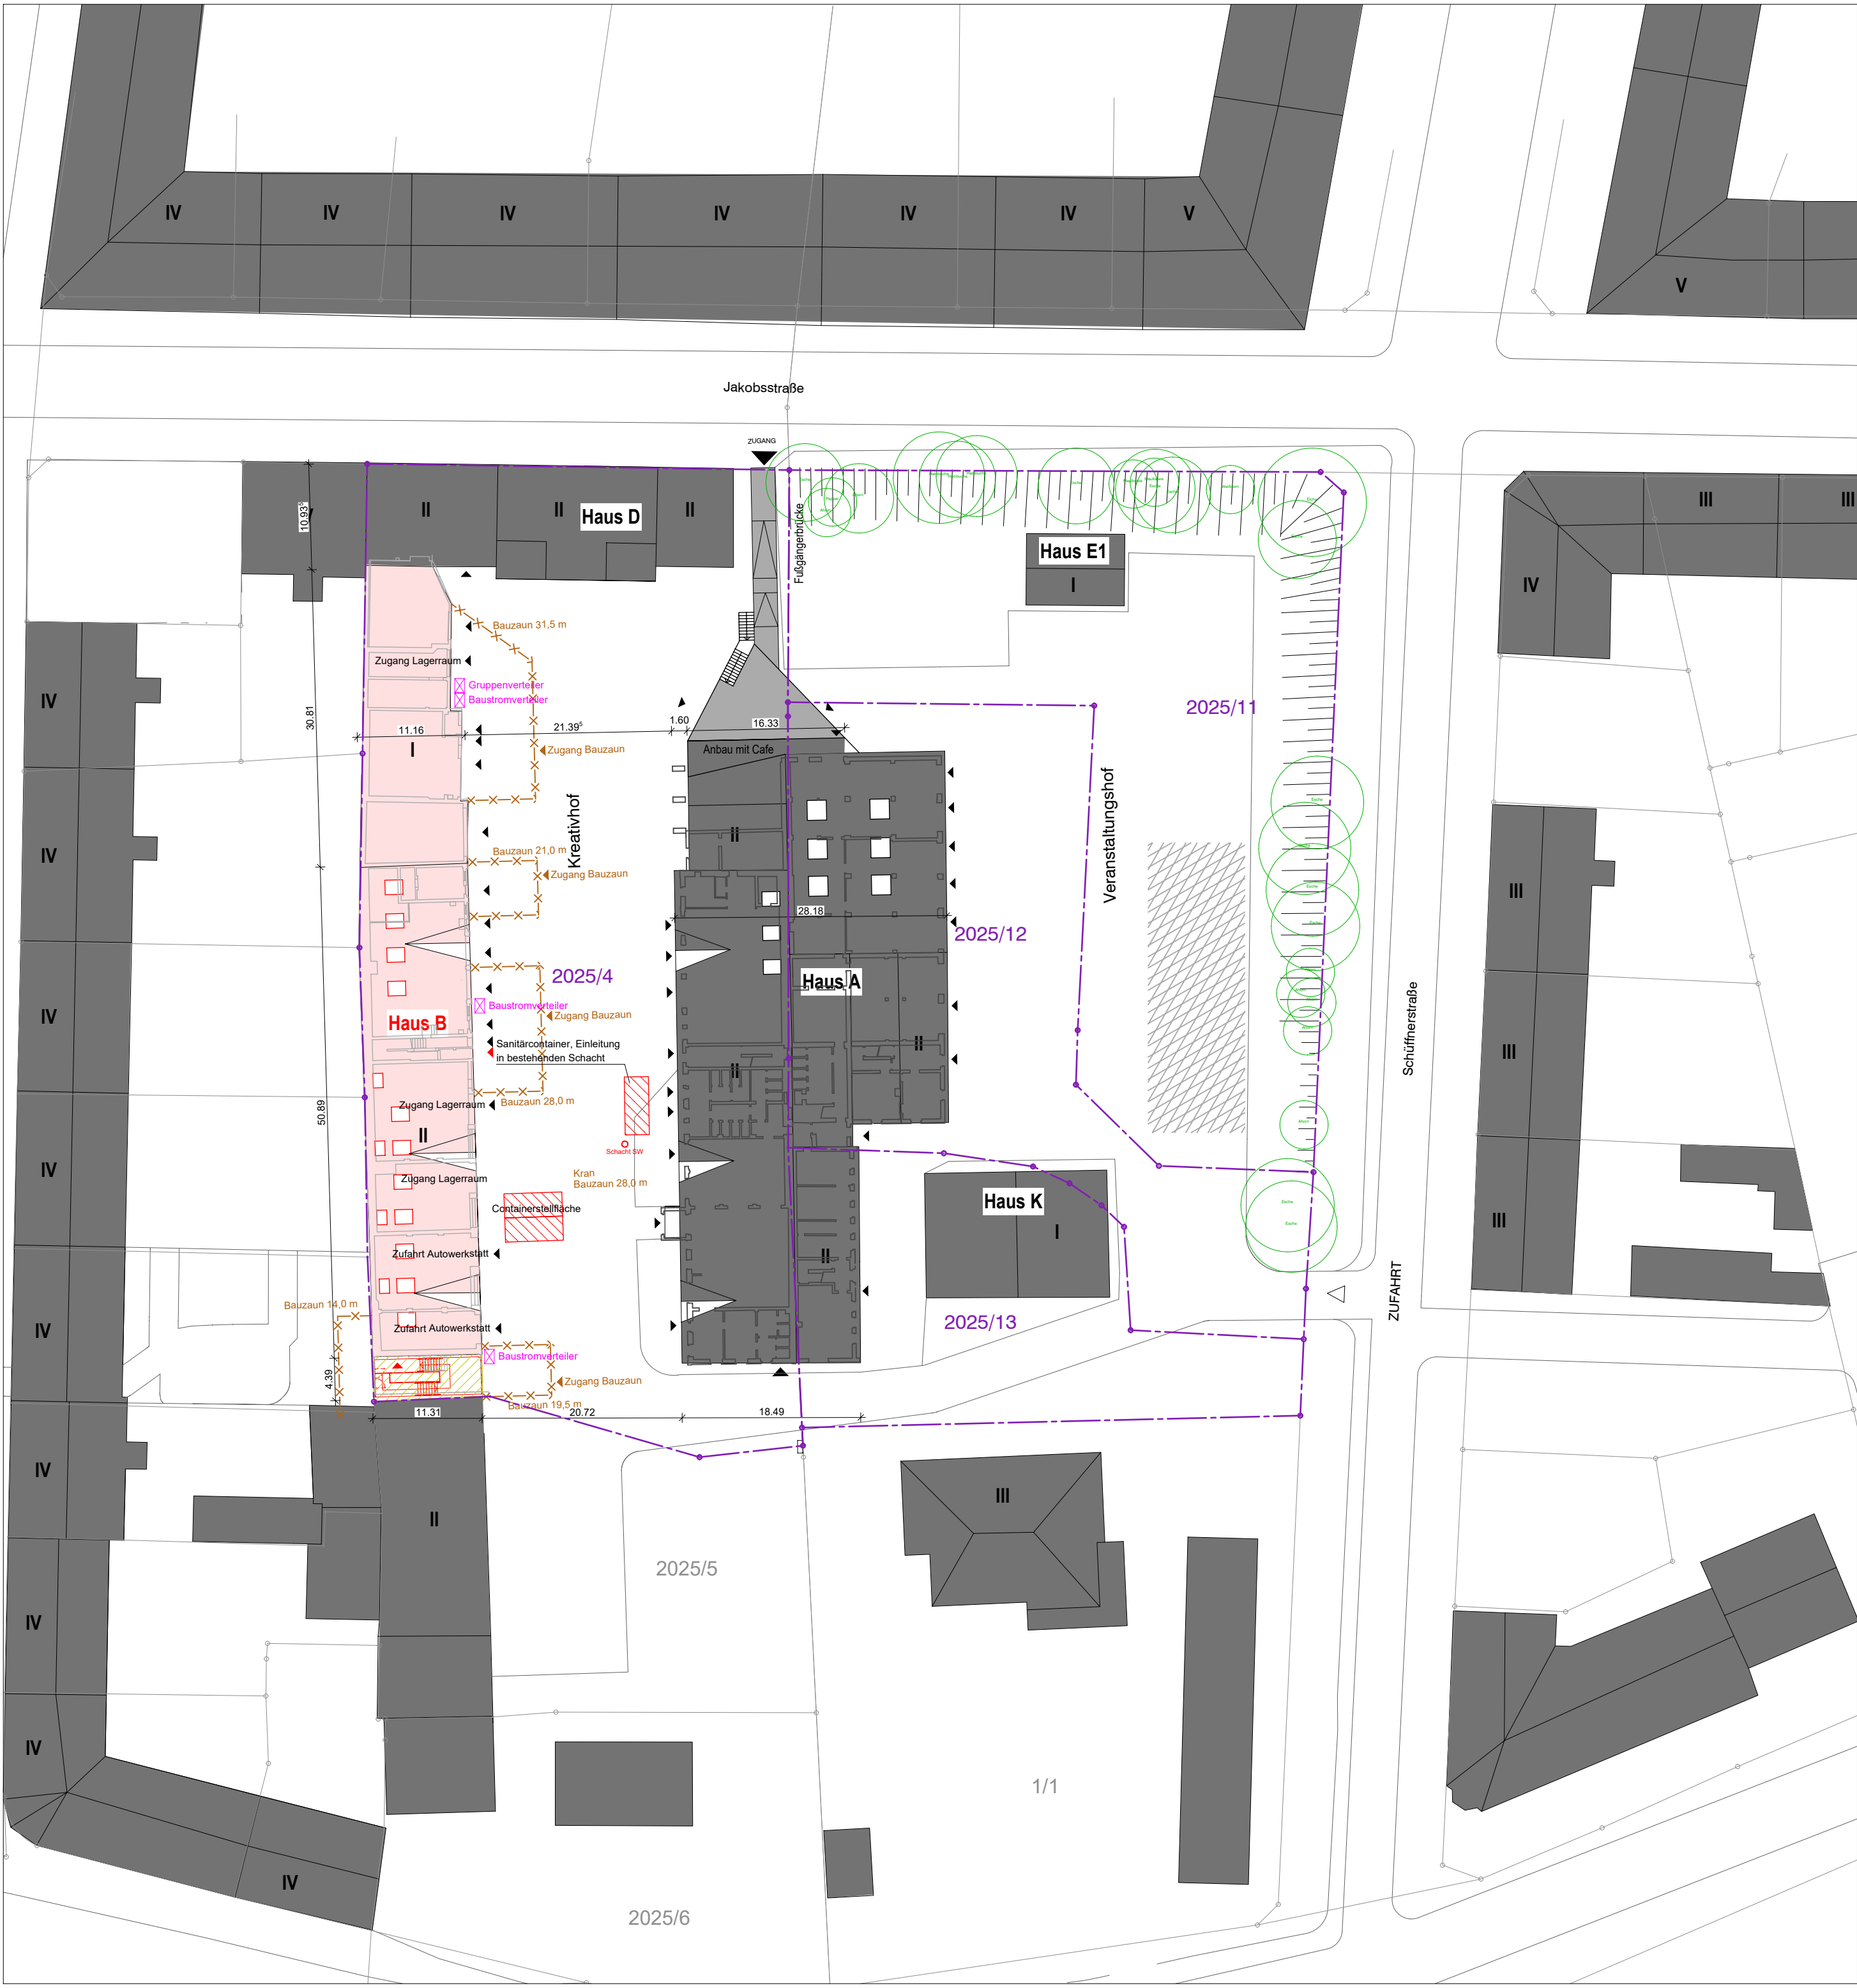

Planlegende

Bestand

Neubau

Abbruch

Baum

Grundstücksgrenze

I, II, III, IV, V

Geschosszahl

Gebäude Bestand

Baufeld

Gebäude Interim

Stellfläche Gerüst

Abbruch Gebäude

Abbruch Bodenplatte

Asphalt Bestand

Asphalt Neu

Bauzaun

Lagerfläche

Baum

Fällung Baum

Schutz Einzelbaum

Böschung

Böschung abtragen

+0.00 ± 308,29 ü. NN (DHHN 2016)

0 m

10 m

20 m

Index	Änderung	Datum	Gez.
Zeichnungscode			
Baustelleneinrichtungsplan_01I002			
Bauherrenvertretung			
KommunalBau Chemnitz GmbH Clausstraße 10 / 12 09126 Chemnitz Tel.: 0371 / 533 1440 KBC Die Schöpfung der GUT.			
Übersichtplan			
Projekt			
Kreativwirtschaft im Gewerbehof Schüffnerstraße, Haus B Schüffnerstraße 1, 09130 Chemnitz			
Planungsphase			
5 – Ausführungsplanung			
Architekt		Fachplaner	
GEORGI architektur+stadtplanung Hübschmannstraße 19 09112 Chemnitz Tel.: 0371 3560 359 Fax: 0371 3560 360 E-Mail: post@ab-georgi.de			
Datum	Unterschrift	Datum	Unterschrift
Inhaltliche Koordinierung ist erfolgt mit:			
Fachplaner	Fachplaner	Fachplaner	Architekt
Darstellung		Dateiname	
Lageplan		001_5_A_LGP_01I002	
Maßstab	1:500	Datum	10.08.2023
Gez.	GL	Projekt-Nr.	-
Bl.- Größe	420 x 594	Bl.-Nr.	01I002