


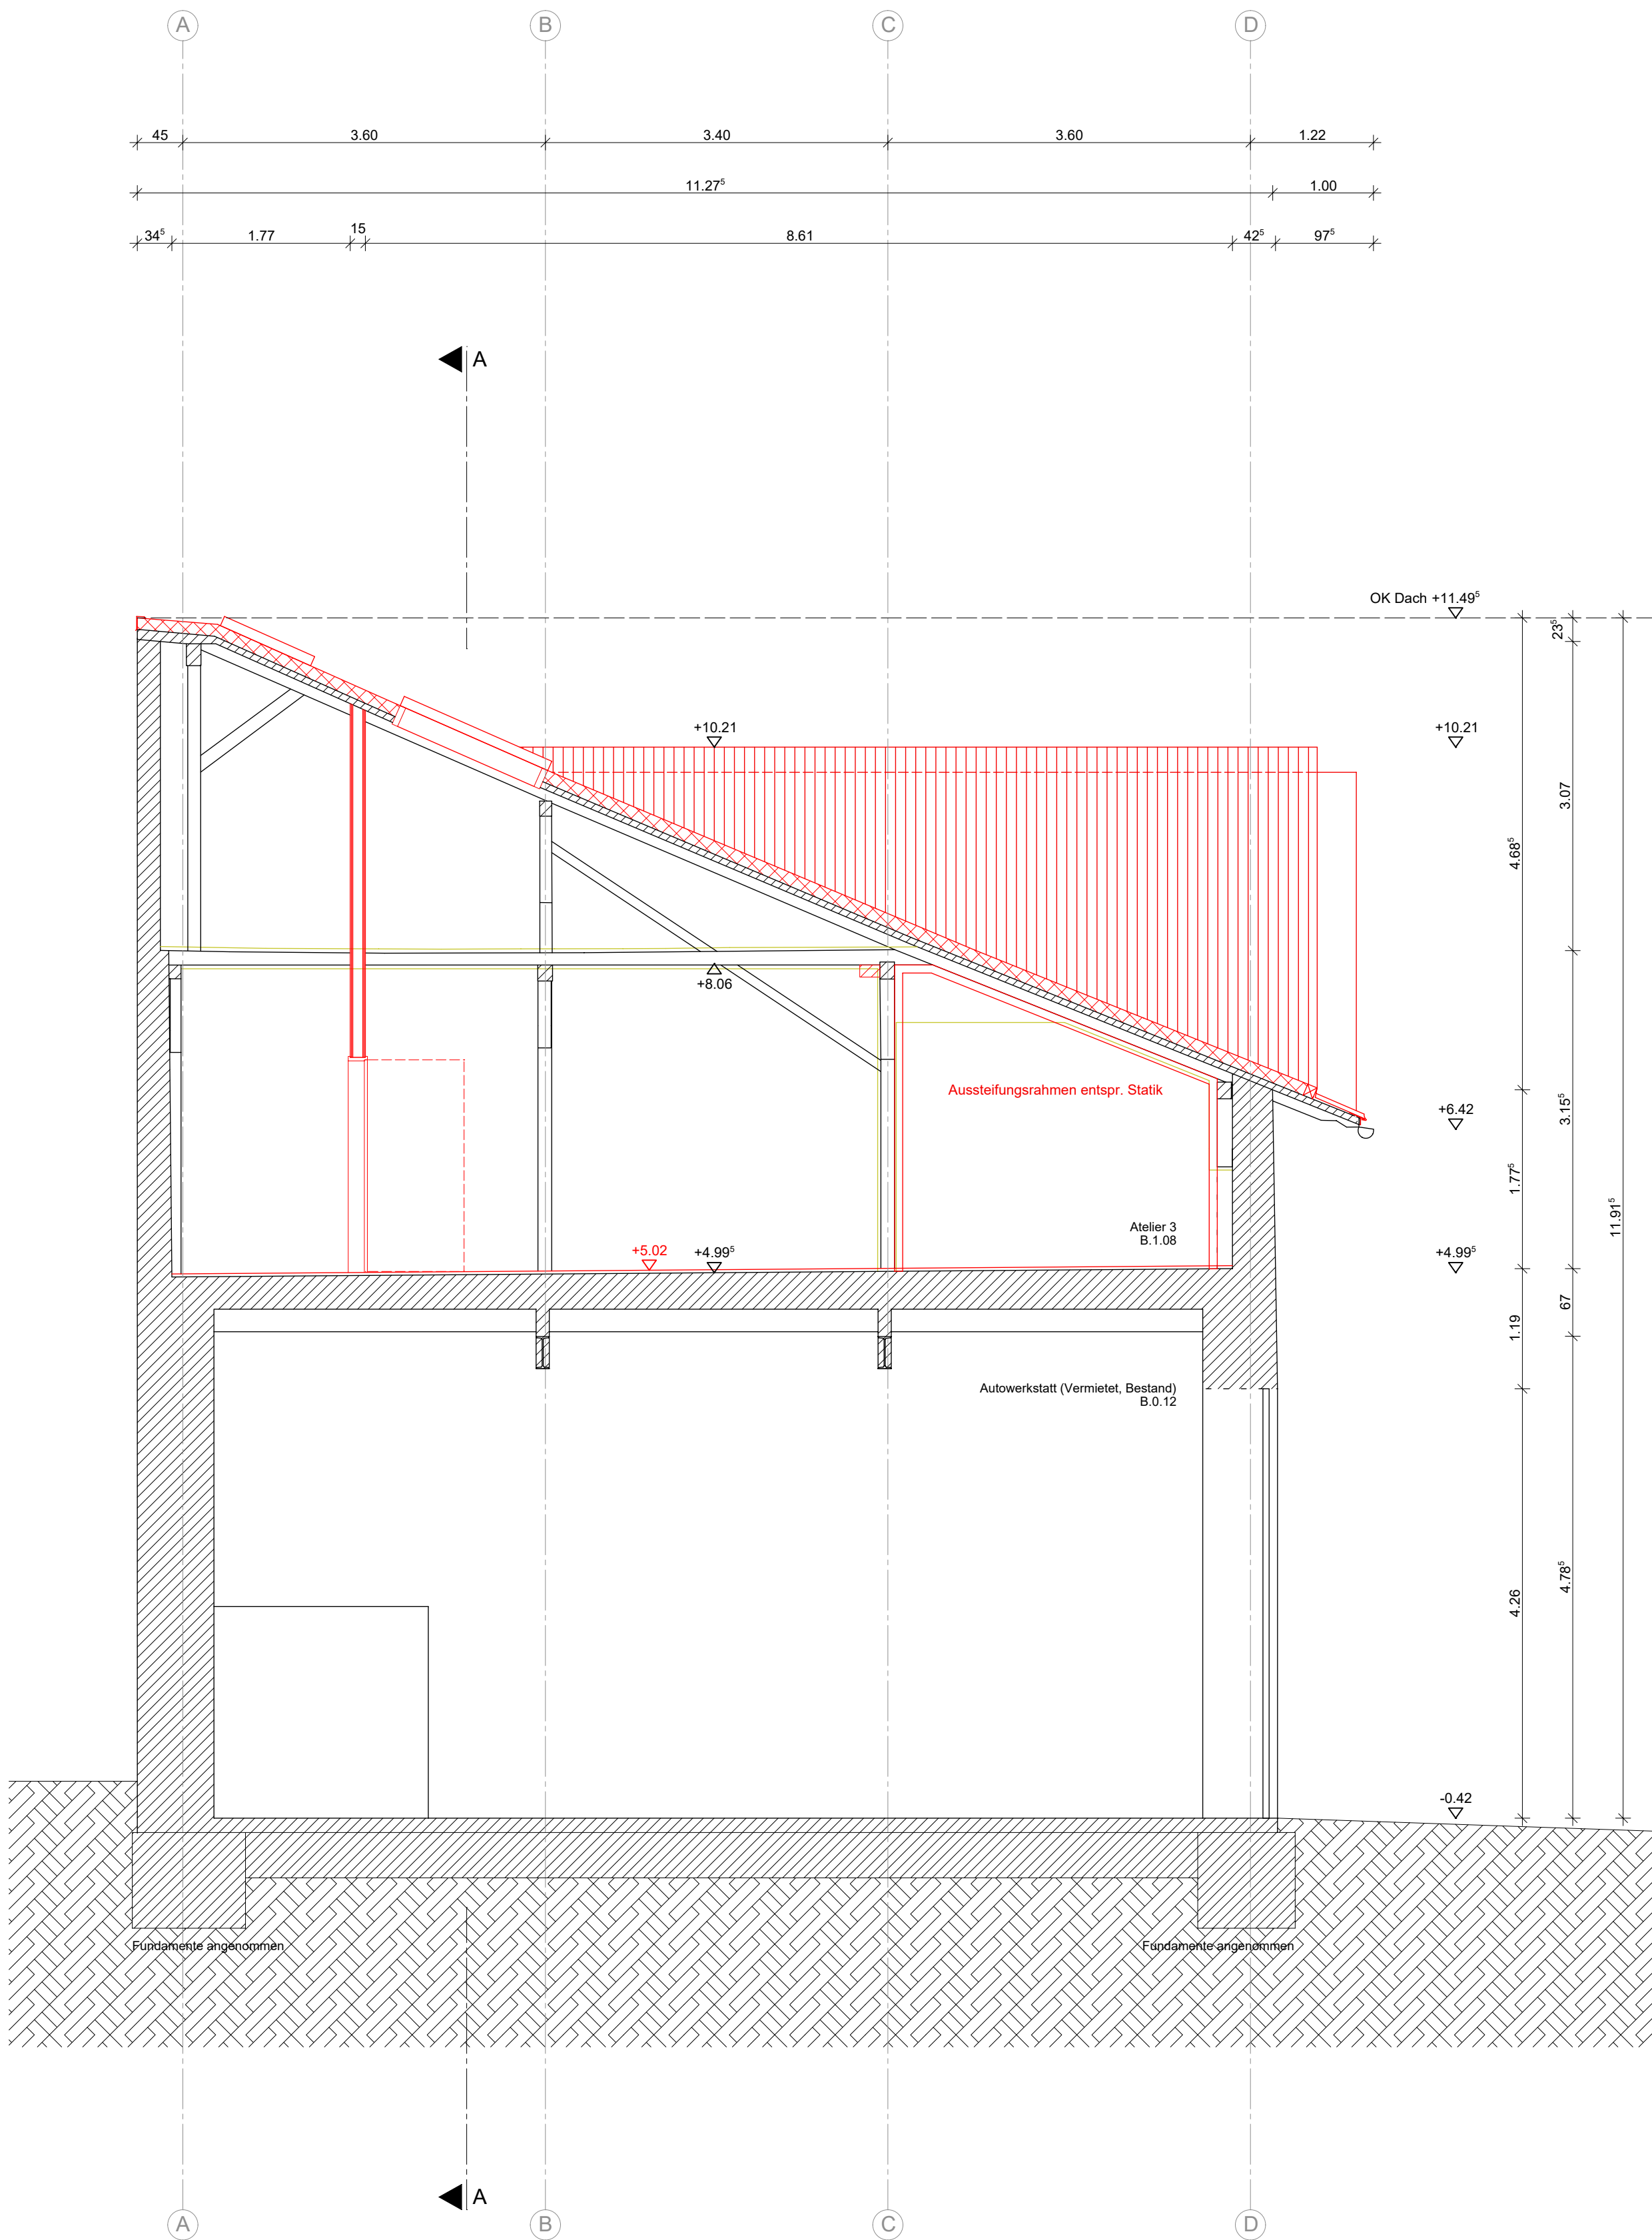

Schnitt C - C

Planlegende

|                |            |                    |
|----------------|------------|--------------------|
| Bestand        | Mauerwerk  | Kanthalholz        |
| Neubau         | Stahlbeton | Putz               |
| Abbruch        | Estrich    | Naturstein         |
| Durchbruch HLS | Dämmung    | Abdichtung 3-lagig |
| Durchbruch ELT | Glas       | Abdichtung 1-lagig |

±0.00 = 308.29 ü. NN (DHHN 2016)

|       |                            |            |      |
|-------|----------------------------|------------|------|
| B     | Fortschreibung der Planung | 10.08.2023 | GL   |
| A     | Fortschreibung der Planung | 05.07.2023 | GL   |
| Index | Änderung                   | Datum      | Gez. |

Zeichnungscode

Schnitt C-C\_03|004

Bauherr

KommunalBau Chemnitz GmbH

Clausstraße 10 / 12

09126 Chemnitz

Tel.: 0371 / 533 1440

KBC

Übersichtplan

Projekt

Kreativwirtschaft im Gewerbehof

Schöffnerstraße, Haus A

Schöffnerstraße 1, 09130 Chemnitz

Planungsphase

5 - Ausführungsplanung

|           |              |
|-----------|--------------|
| Architekt | Fachplaner   |
| Datum     | Unterschrift |
| Datum     | Unterschrift |

Inhaltliche Koordinierung ist erfolgt mit:

|            |            |            |           |
|------------|------------|------------|-----------|
| Fachplaner | Fachplaner | Fachplaner | Architekt |
|------------|------------|------------|-----------|

Darstellung

Schnitt C - C, Haus B

Abbruch / Neubau

Dateiname

001\_5\_A\_SN\_C\_03|004

Maßstab

1:50

Datum

09.05.2023

Gez.

GL

Projekt-Nr.

-

Bl.- Größe

594 x 841

Bl.-Nr.

03|004