


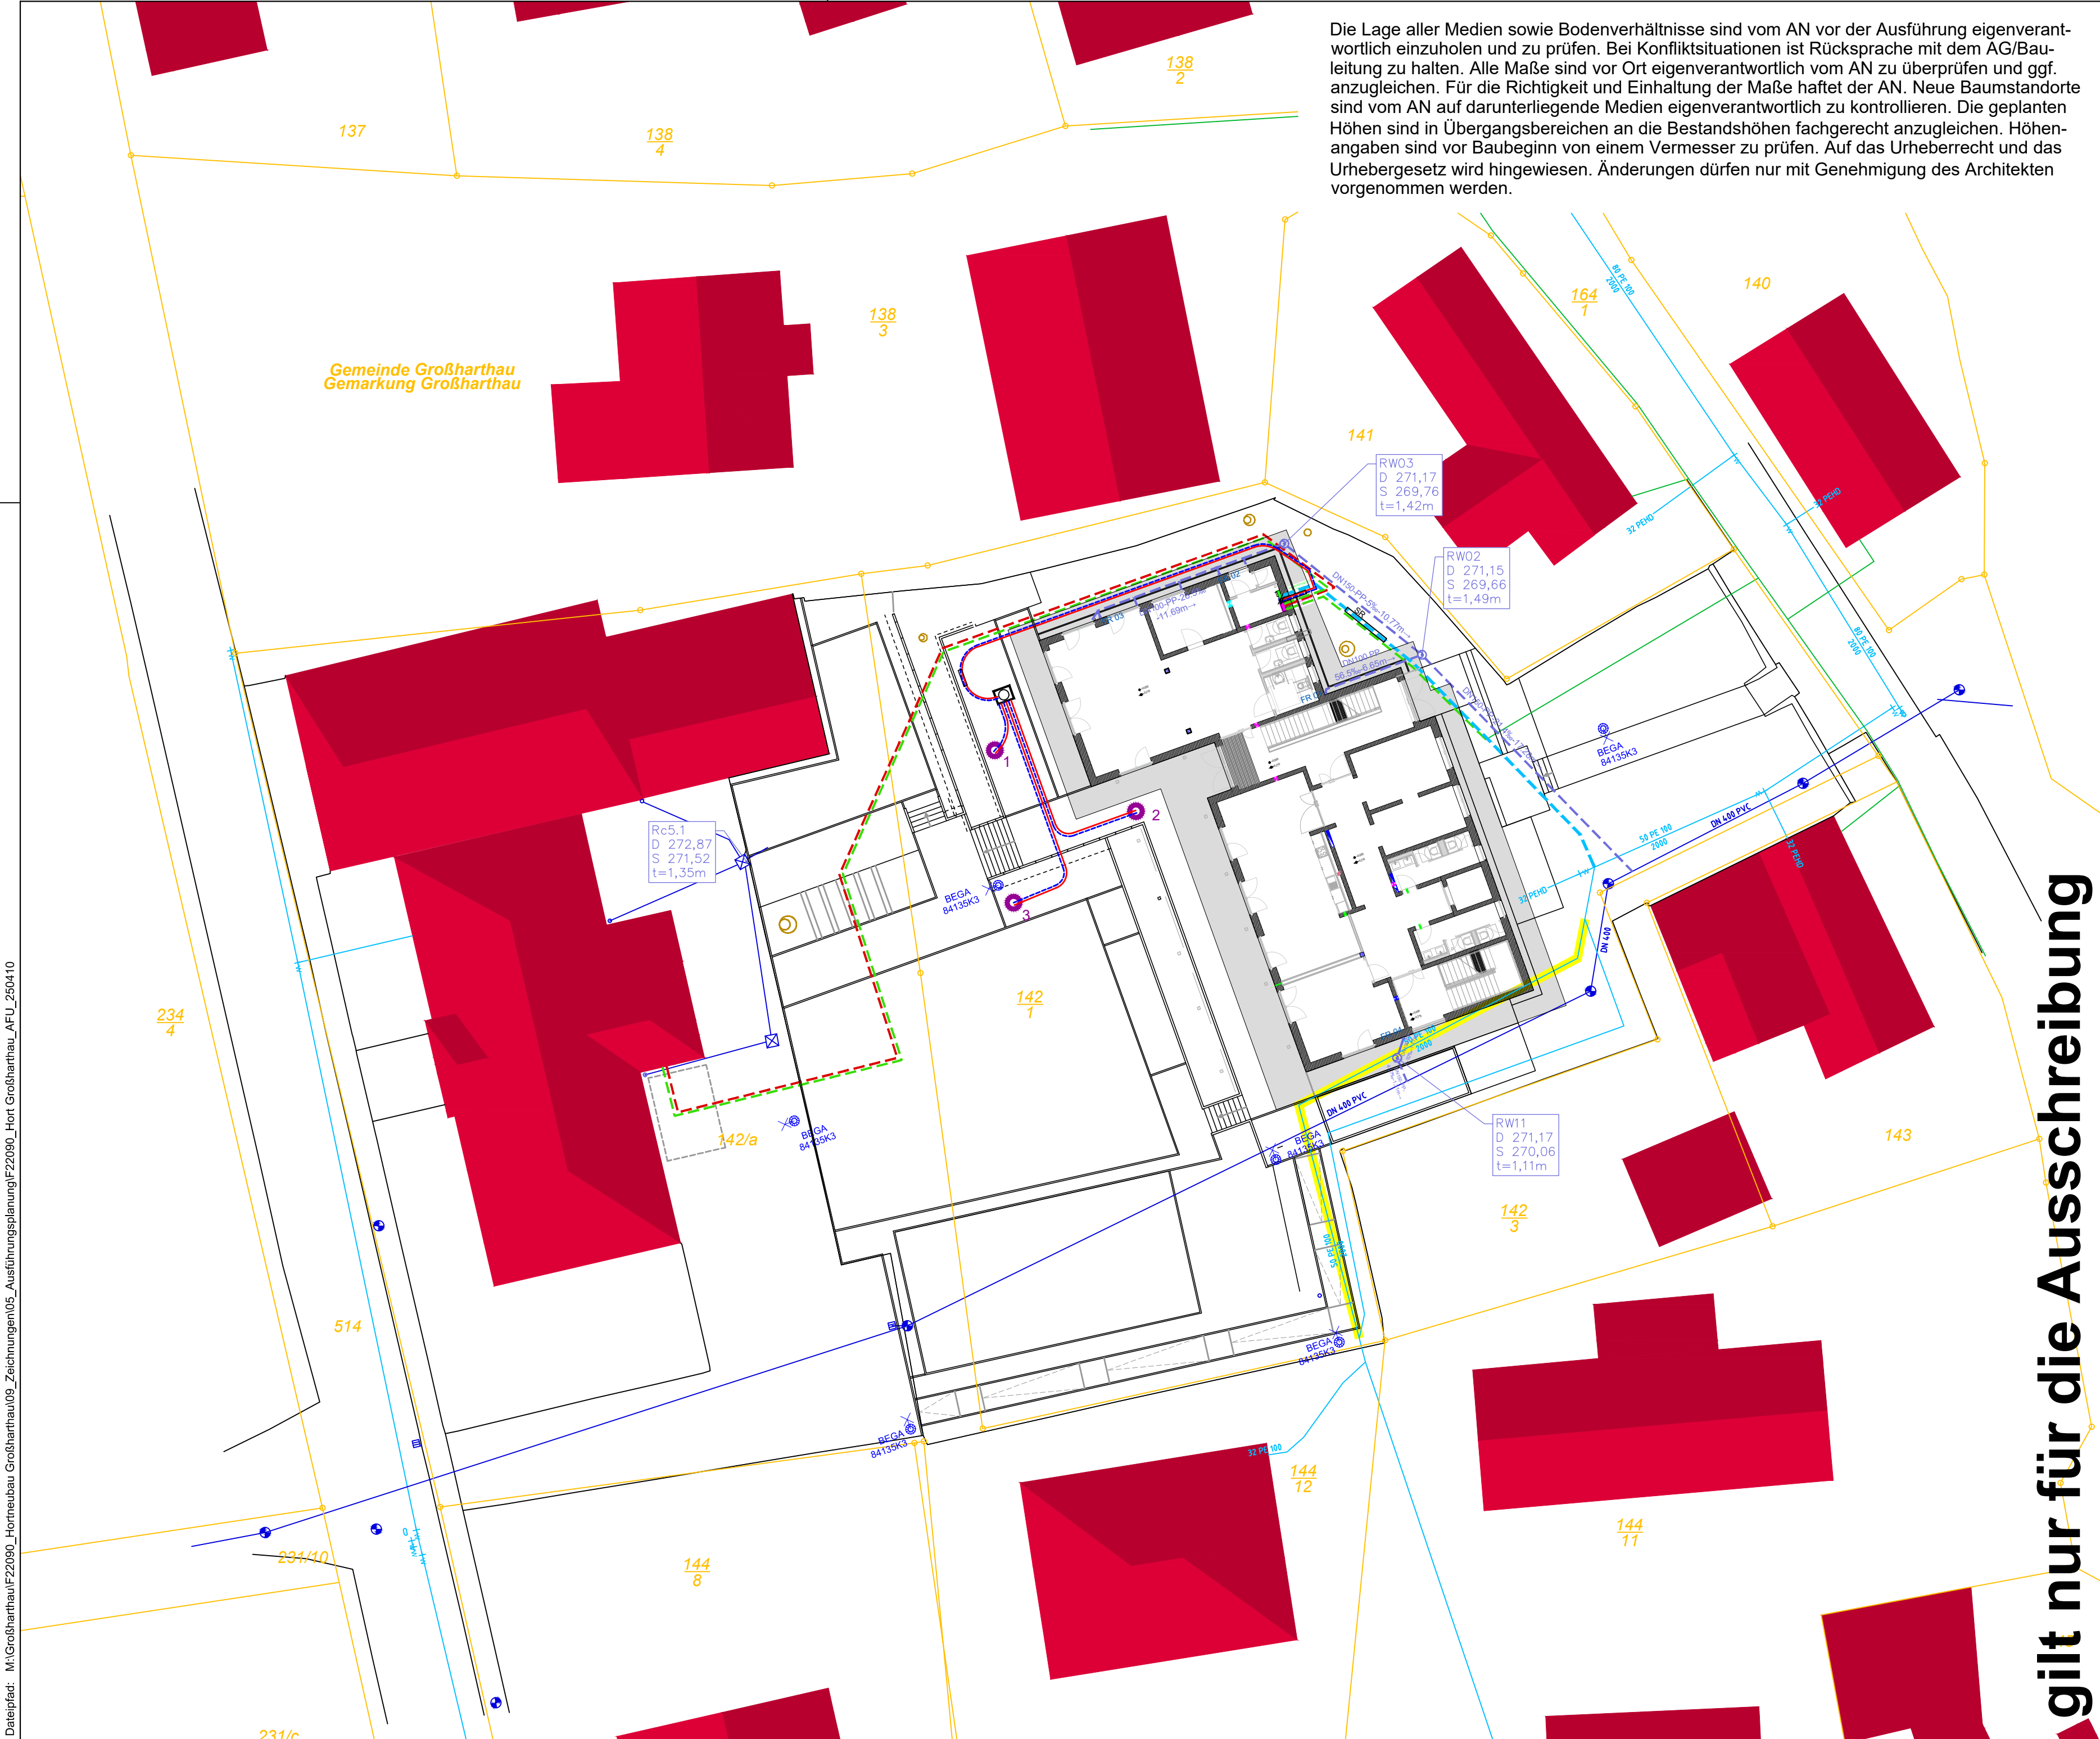

Legende

- Bearbeitungsgebiet
- Flurstücksgrenze
- Baugrube

Medien Bestand

- Trinkwasser
- Trinkwasser Rückbau
- Regenwasser
- Telekom

Medien Planung

- Trinkwasser
- Regenwasser
- Schmutzwasser
- Elit Starkstrom
- Telekom

Nachrichtliche Übernahme von PB GESA Stand 12.03.2025

- Tiefenbohrung Geothermie / Leitungsverlauf
- Verteilerschacht Geothermie

Darstellung der Medien dient nur zu Übersichtszwecken!



|                                                                                  |                                             |                                                              |             |
|----------------------------------------------------------------------------------|---------------------------------------------|--------------------------------------------------------------|-------------|
| Index:                                                                           | Datum:                                      | Änderung:                                                    | gez:        |
|                                                                                  |                                             |                                                              |             |
| a                                                                                | xx.xx.2025                                  | xxxxxxxxxxxxxxxxxxxx                                         | xx          |
| Bezugshöhe:<br>Höhenbezug: DHHN 2016, Lagebezug: ETRS 89                         |                                             |                                                              |             |
| Projekt:<br>Neubau eines Hortgebäudes für 100 Kinder, Großharthau                |                                             |                                                              |             |
| Planbezeichnung:<br>Medienplan Rohbau                                            |                                             |                                                              |             |
| Bauort:<br>Schulstraße 9<br>01909 Großharthau                                    |                                             |                                                              |             |
| Bauherr:<br>Gemeindeverwaltung Großharthau<br>Wesenitzweg 6<br>01909 Großharthau |                                             | geprüft und freigegeben:<br><br>Datum: Unterschrift, Stempel |             |
| Planung:                                                                         |                                             | geprüft und freigegeben:<br><br>Datum: Unterschrift, Stempel |             |
| LPH:<br>Ausführungsplanung                                                       |                                             |                                                              |             |
| gez.:<br>JH                                                                      | Blattgröße:<br>B/H = 700 / 420 mm (0.30 m²) | Plandatum:<br>08.04.2025                                     | DIN:<br>-   |
| Projektnr.:<br>F22090                                                            | Maßstab:<br>1:250                           | FB / LPH / Plannr.:<br>F 5 L09                               | Index:<br>- |

gilt nur für die Ausschreibung