


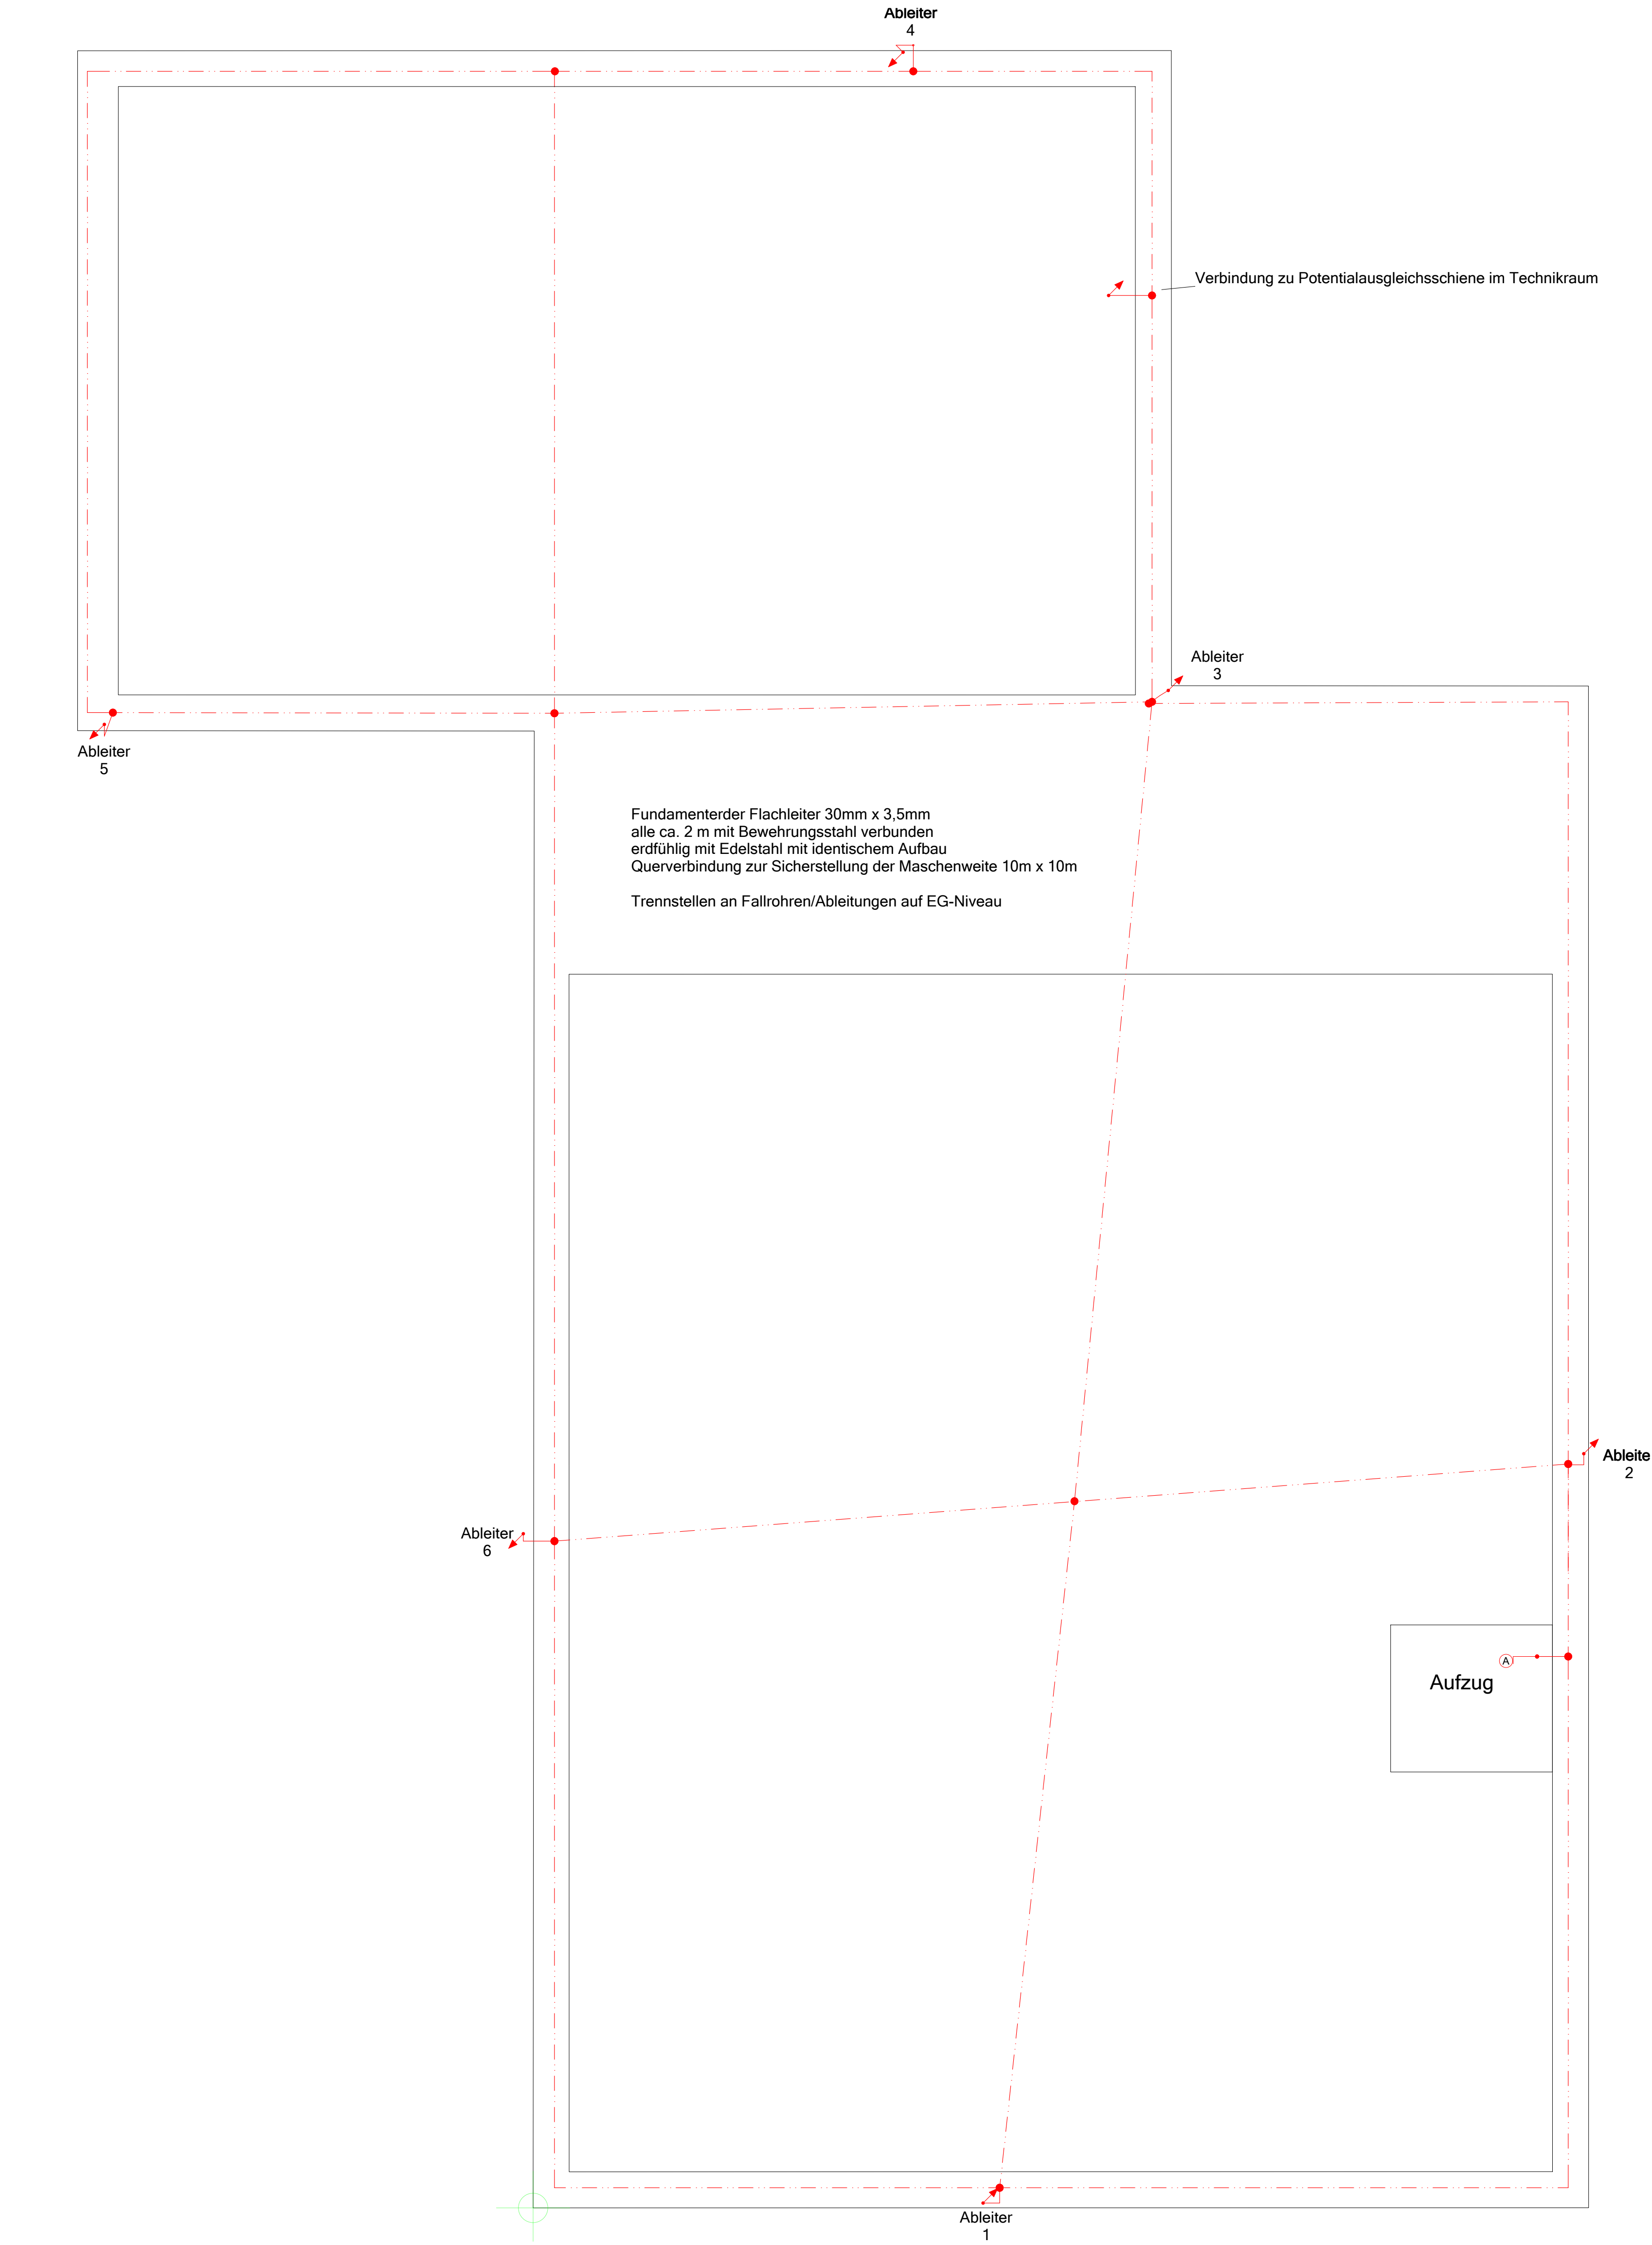

Blitzschutzleiter	
	Flachleiter 30x3,5 verzinkter Stahl
	Rundleiter 8mm verzinkter Stahl
	Rundleiter 10mm verzinkter Stahl
	Rundleiter 10mm verzinkter Stahl
	PVC-Aderleitung H07V-UJ 1,5 gmm
	PVC-Aderleitung H07V-UJ 1,5 gmm
Verbinder/Klemme	
	Verbindungsklemme für Bewehrungen 6-7/ 10 mm, rund, liefern und montieren
	Verbindungsklemme universell
Blitzschutz-Bauteile	
	Anschlussfahne bis 1,5m
Allgemeines Symbol (Diverse)	
	Referenz für Ausrichtung bzw. Nullpunkt

		Maßstab: 1:100		Größe: 550 x 830	
		Projekt:		Hortneubau Großharthau an der Grundschule	
		Adresse:		Gemeinde Großharthau Mittelweg 3 Großharthau	
		Ausführung:		04a Erdungsanlage	
		Ingenieurbüro Eckstädt		Blatt 1/1	
		Gartenweg 1, 01877 Dornitz-Thumitz Tel. +49 (3594) 705507, Fax +707687 Post@Eckstaedt.de, www.Eckstaedt.de		Zeichnungsnr.: Hort6009	
		Ers.f.		Ers.d.	
		Rev.		Änderung	
		Datum		Name	
		Urspr.		Bl.	