


Kommunikation (Telefon/Daten)	
	Datensteckdose RJ45, 3-fach
	Handmelder h=1,20m
	BMA Anzeigetafel (AT)
	BMA Feststellanlage (FSA)
	BMA Auslösetaster Feststellanlage
	BMA Signalgeber, akustisch (SA)
	AP-Firemelder, rotgelb/blau liefern und montieren
	Rauchmelder mit Sockelleiste
Gebäudeautomation (KNX)	
	KNX Taster 4-fach
	KNX Präsenzmelder
	KNX Präsenzmelder, Deckenmontage
Langfeldleuchte	
	Katla 1465mm 4700m 39W
	EcoLine Deckenleuchte
Leuchte (diverse)	
	Sicherheitsleuchte für Deckenmontage 1x5W in DS
	Rettungsleuchte mit Rüttlung
	Decken-Rettungsleuchte 200x140x12LED Pflommer AD6 ELL3-ZG i.u.m.
	Decken-Rettungsleuchte 200x140x12LED Pflommer AD6 ELL3-ZG i.u.m.
	Toledo Flat Round 18W 1650m
	Rax Soft 150 13W
	DLUE 19 W
	DLUE D: 370mm 19W 2300m
	DLUE D: 580mm 38W 4600m
	DLUE D: 460mm 38W 4600m
	Spiegellichte 600mm, 920mm
	Spiegellichte 900mm, 1.400mm
	Ab-Rettungsleuchte 215x115x110 1xLED 0,2W RZB GSUN2/R7187.009 liefern und montieren
Schalter	
	AP-Not-Aus-PB-Drucktaster 15x10 IP65
Steckdose	
	Schuko Steckdose 1-fach
	UP-Schuko Steckdose 2-fach waagrecht
Elektrische Verbraucher (Diverse)	
	Elektromotor
	400V Anschlusspunkt 400V
	Heizkreisverteiler
	230V Anschlusspunkt 230V
Kabelbahn-Segment	
	Steigtrasse feuerverzinkt für direkte Wandbefestigung, 200mm breit
	Gitterrinne verz. 60x200mm m. Ausleger und Hängestiel 300mm i.u.m.
	G-Gitterrinne verz. 60x60 liefern und montieren
Klingel-/Sprechanlage/ELA	
	Lox 7" Master
Gebäudeautomation (Diverse)	
	Magnetventil
Verteiler	
	AP-UP-Installationsverteiler 288TE FWB64S IP43 liefern und montieren
Blitzschutzleiter	
	Rundleiter 10mm verzinkter Stahl

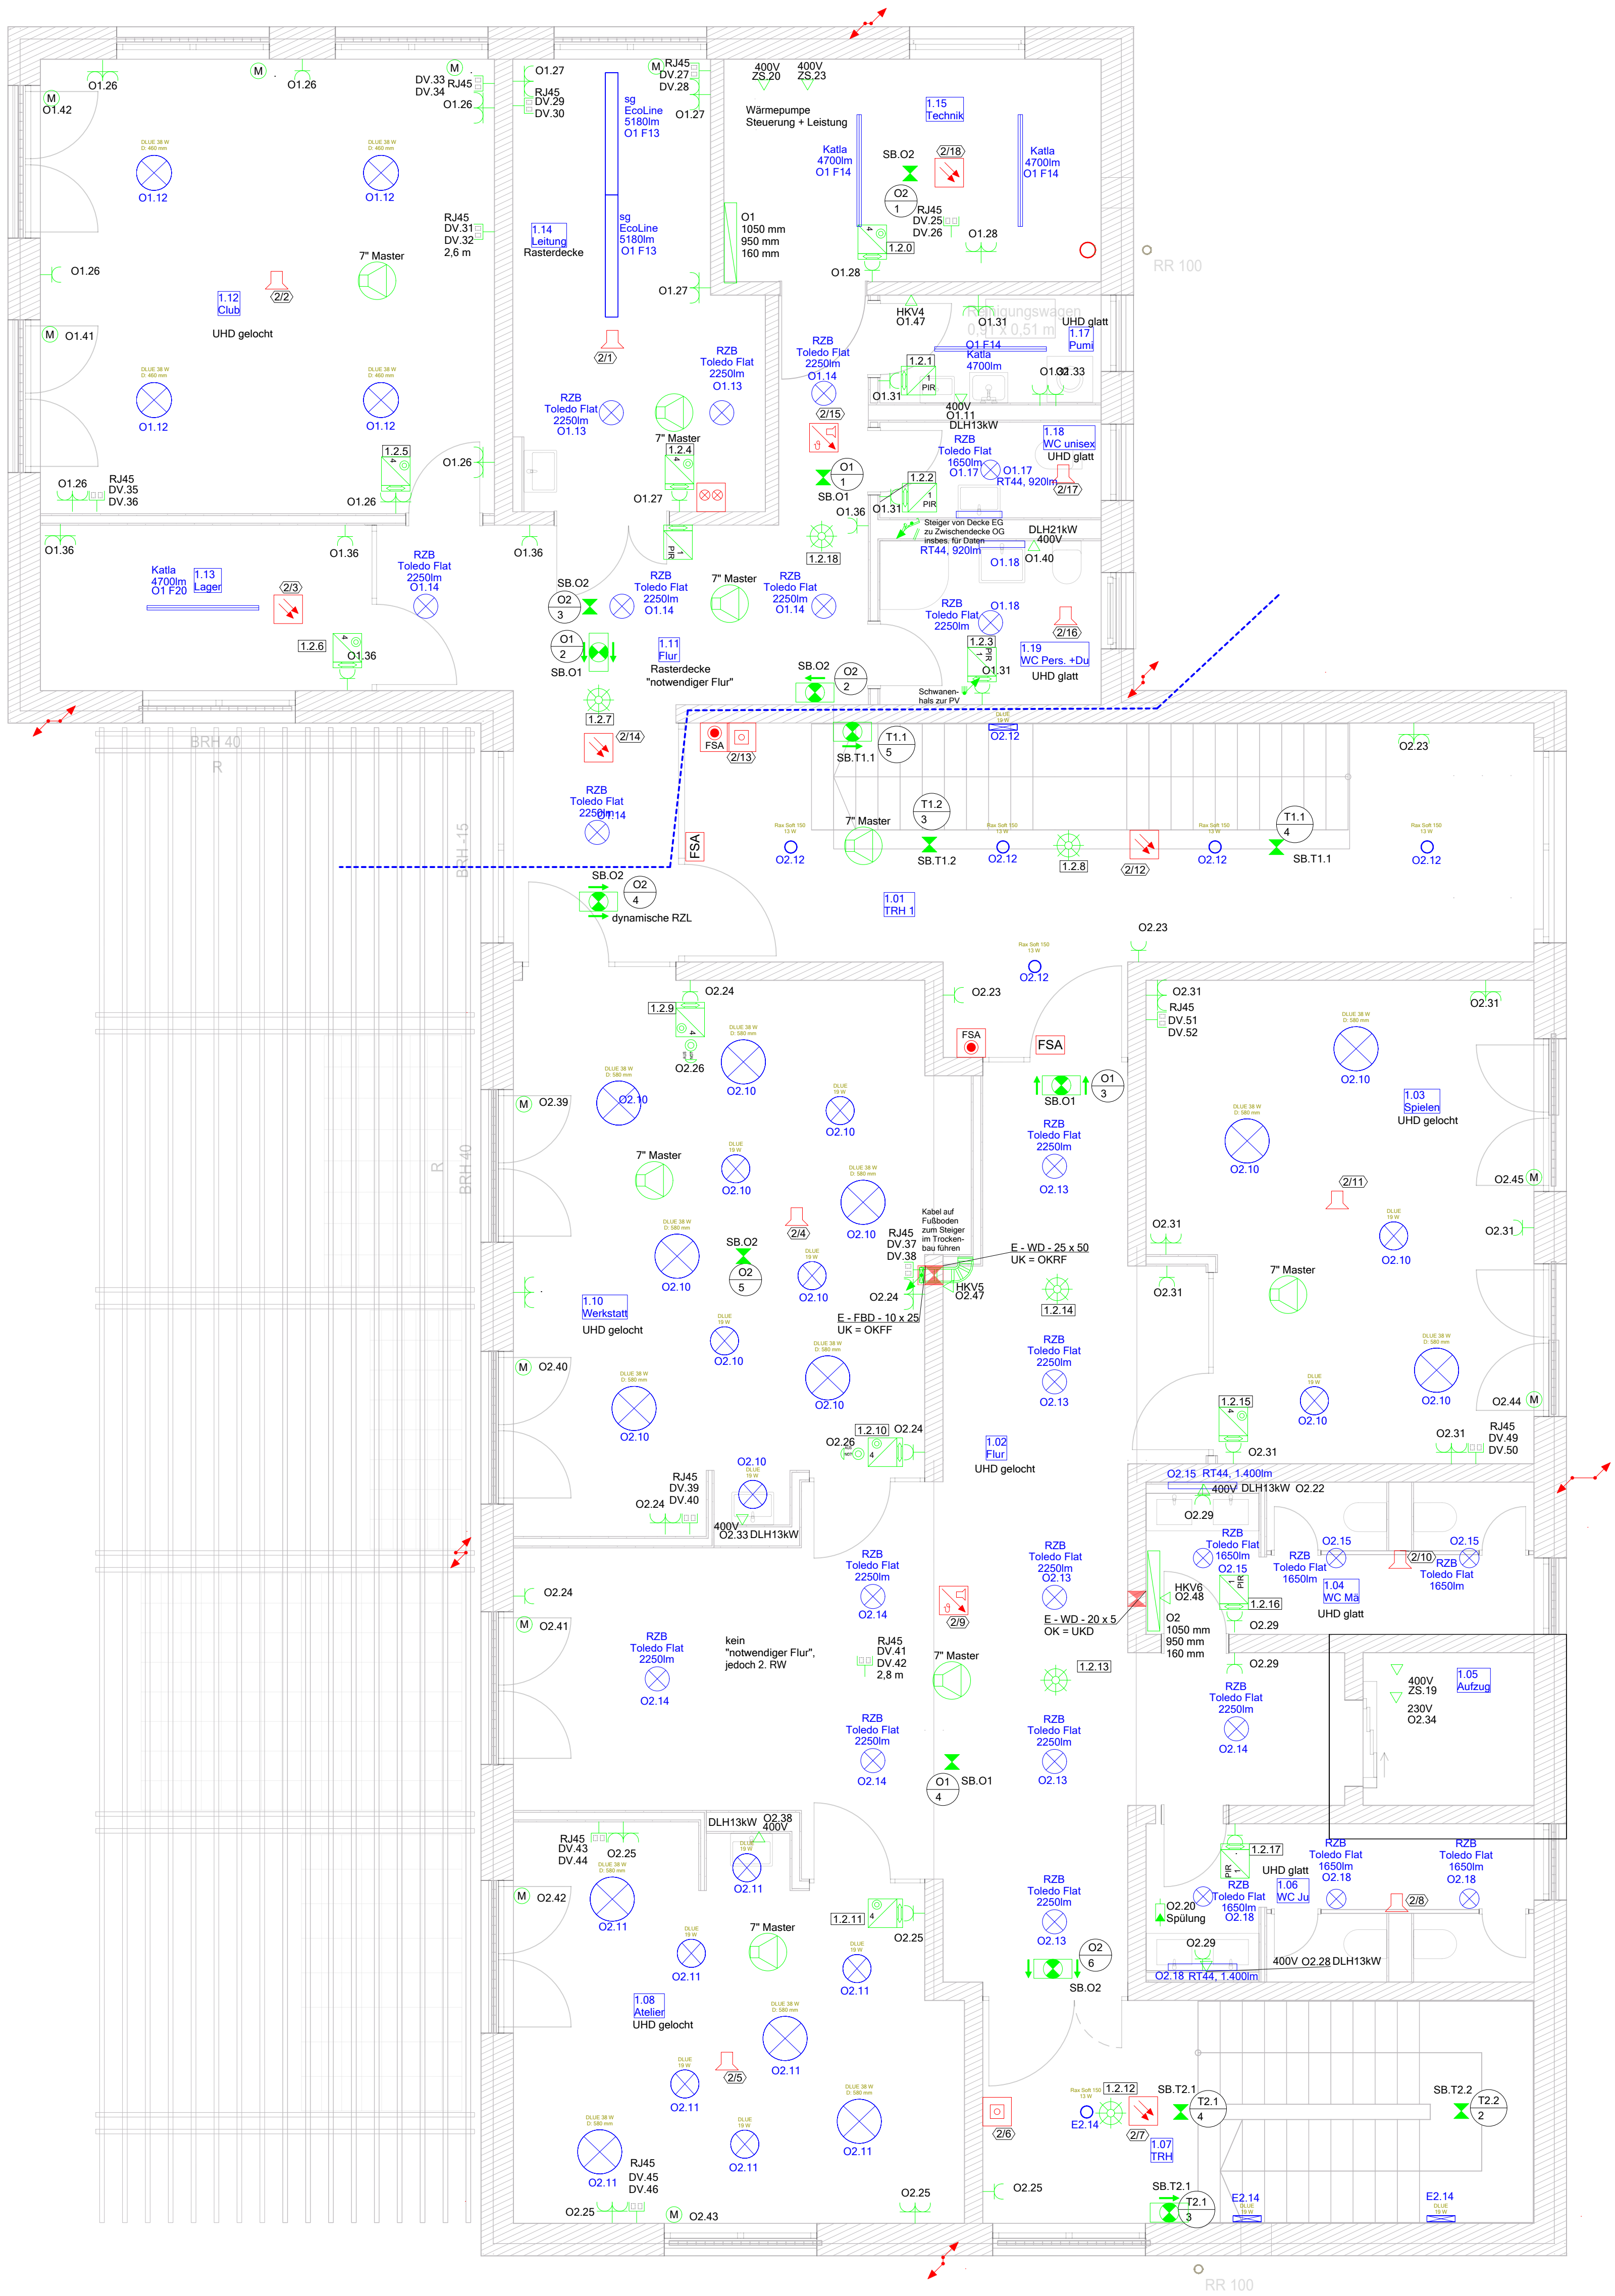

Maßstab: 1:50		Größe: 550 x 830	
Projekt: Hortneubau Großharthau an der Grundschule		Adresse: Gemeinde Großharthau Mittelweg 3 Großharthau	
Datum: 18.01.2024		Name: E-Jac	
Gepr.: 01.03.2025		MEck	
Norm:		Ausführung:	
Stand:		Ingenieurbüro Eckstaedt	
Gartenweg 1, 01877 Demitz-Thumitz		Tel. +49 (3584) 705507, Fax +707687	
Post@Eckstaedt.de, www.Eckstaedt.de		04c Installationsplan OG	
Rev.		Änderung	
Datum		Name	
Urspr.		Ers.f.	
Ers.d.		Blatt 1/1	
Zeichnungenr.: Hort6011		Bt.	