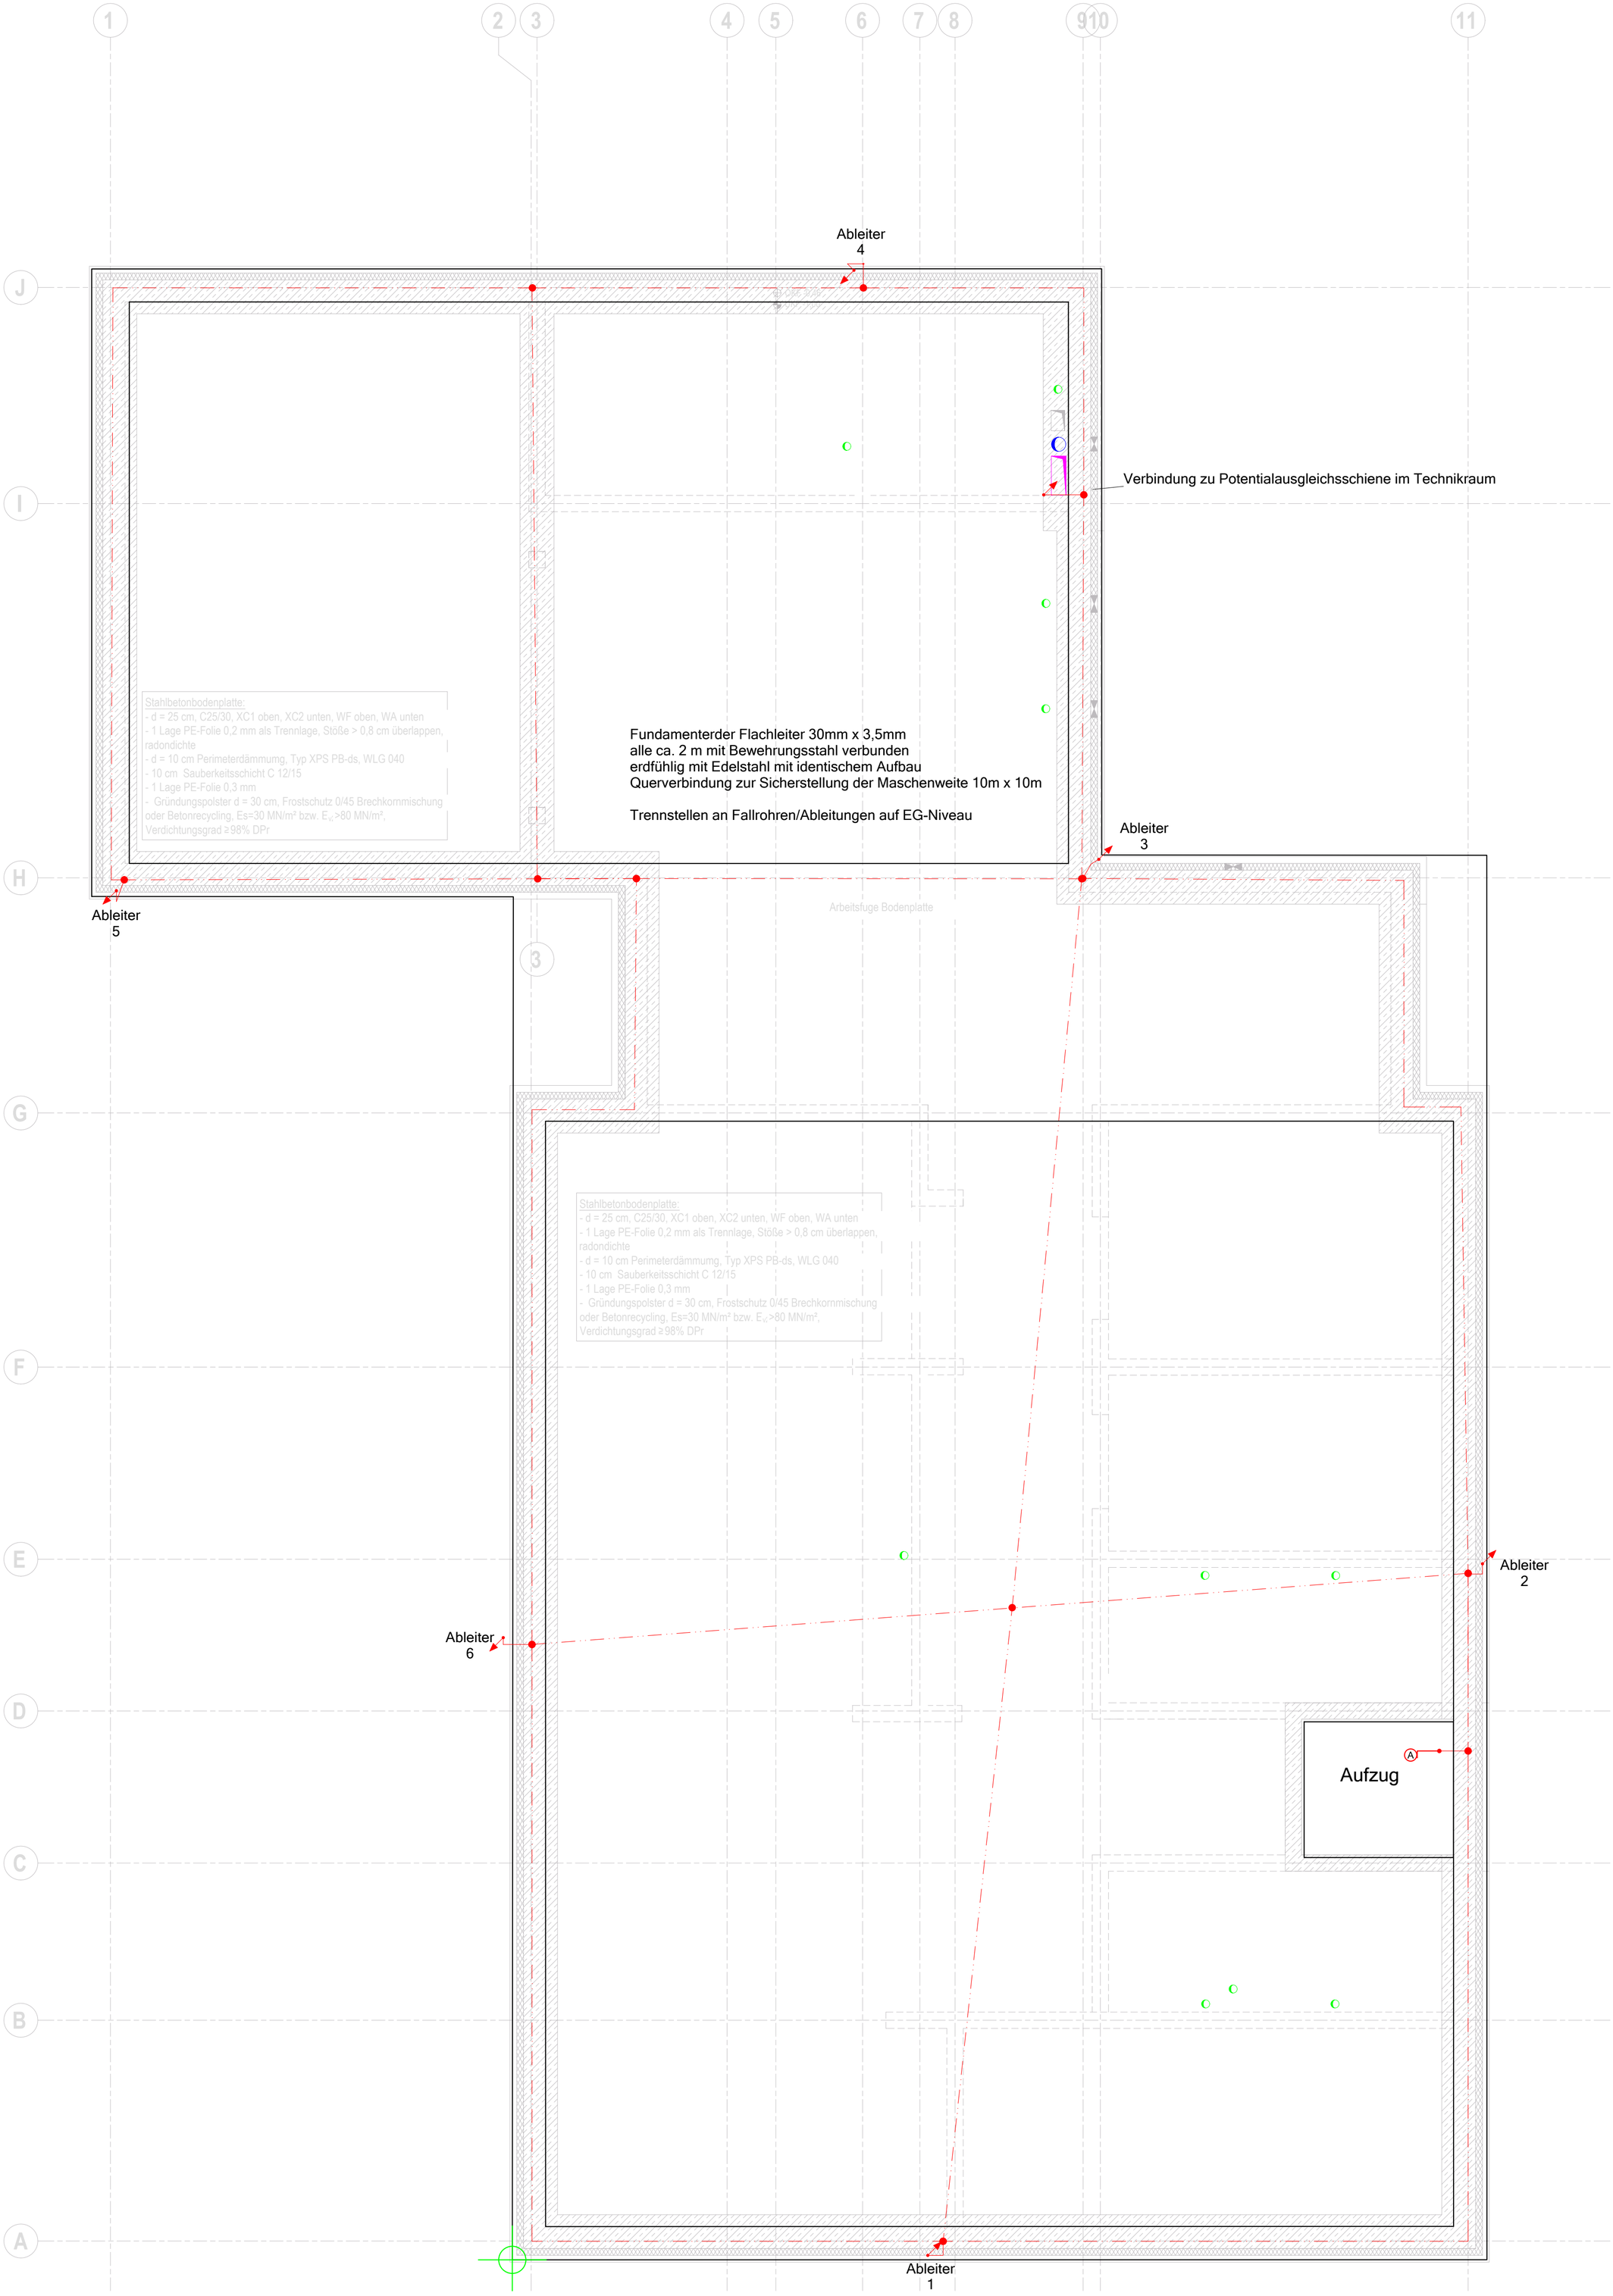

Verbinder/Klemme	
●	Verbindungsklemmer für Bewehrungen 6-7/ 10 mm, rund, liefern und montieren
●	Verbindungsklemme universell
Blitzschutz-Bauteile	
A	Anschlussfahne bis 1,5m
Allgemeines Symbol (Diverse)	
	Referenz für Ausrichtung bzw. Nullpunkt
Blitzschutzleiter	
	Flachleiter 30x3.5 verzinkter Stahl
	Rundleiter 8mm verzinkter Stahl
	Rundleiter 10mm verzinkter Stahl
	Rundleiter 10mm verzinkter Stahl
	PVC-Aderleitung H07V-U 1,5 qmm

					Datum	Name
				Bearb.	14.11.2022	Erik Jacob
				Gepr.	02.04.2025	MEck
				Norm		
				Stand	Ausführung	
Rev.	Änderung	Datum	Name	Urspr.		

Ingenieurbüro Eckstädt
Gartenweg 1, 01877 Demitz-Thumitz
Tel. +49 (3594) 705507, Fax -707687
Post@Eckstaedt.de, www.Eckstaedt.de

Maßstab: 1:100	Größe: 550 x 830
Projekt: Hortneubau Großharthau an der Grundschule	
Adresse: Gemeinde Großharthau Mittelweg 3 Großharthau	
04a Erdungsanlage	Blatt 1/1
Zeichnungsnr.: Hort6009	Bl.
Ers.f.	Ers.d.