


Kommunikation (Telefon/Daten)	
	Datensteckdose RJ45, 2-fach
Gefahrenmelder/Überwachung	
	BMA Rauchmelder, optisch (RMO)
	Handwelder h=1,20m
	BMA Anzeigetafel (AT)
	BMA Feststellanlage (FSA)
	BMA Auslösegerät Feststellanlage
	BMA Signalleuchte, akustisch (SA)
	AP-Feuermelderdrücker rot/gelb/blau liefern und montieren
	Rauchmelder mit Sockelleuchte
Gebäudeautomation (KNX)	
	KNX Taster/Sensor 4-fach
	KNX Präsenzmelder
	KNX Präsenzmelder, Deckenmontage
Langfeldleuchte	
	Katia 1465mm 4700lm 39W
Leuchte (diverse)	
	EcoLine Deckenleuchte
	Sicherheits-Leuchte für Deckenmontage 1x6W in DS
	Rettungszeichenleuchte mit Richtung
	Toledo Flat Round 23W 2250lm
	Decken-Rettungszeichenleuchte 250x140x12LED Ptkromer A06 ELL3-ZG 1 u.m.
	Decken-Rettungszeichenleuchte 250x140x12LED Ptkromer A06 ELL3-ZG 1 u.m.
	Toledo Flat Round 18W 1650lm
	Rax Soft 150 13W
	DLUE 19 W
	DLUE D: 370mm 19W 2300lm
	DLUE D: 580mm 38W 4600lm
	DLUE D: 460mm 38W 4600lm
	Spiegel-Leuchte 600mm, 9200lm
	Spiegel-Leuchte 900mm, 1.400lm
	Ab-Rettungszeichenleuchte 215x115x110 1xLED 0,2W RZB GSUN2/67187.009 liefern und montieren
Schalter	
	AP Not-Aus-Platz-Drucktaster 15x10 IP65
Steckdose	
	Schuko Steckdose 1-fach
	UP Schutzsteckdose 2-fach waagrecht
Elektrische Verbraucher (Diverse)	
	Elektromotor
	Anschlußpunkt 400V
	Heizkreisverteiler
	Anschlußpunkt 230V
Kabelbahn-Segment	
	Steigraisse feuerverzinkt für direkte Wandbefestigung, 200mm breit
	C-Gitterroste verz. 60x200mm m. Ausleger und Hängestiel 300mm l.u.m.
	C-Gitterroste verz. 10x60 liefern und montieren
Klingel-/Sprechanlage/ELA	
	Lux 7" Master
Gebäudeautomation (Diverse)	
	Magnetventil
Verteiler	
	AP-UP-Installationsverteiler 288TE FWB64S IP43 liefern und montieren
Blitzschutzleiter	
	Rundleiter 10mm verzinkter Stahl

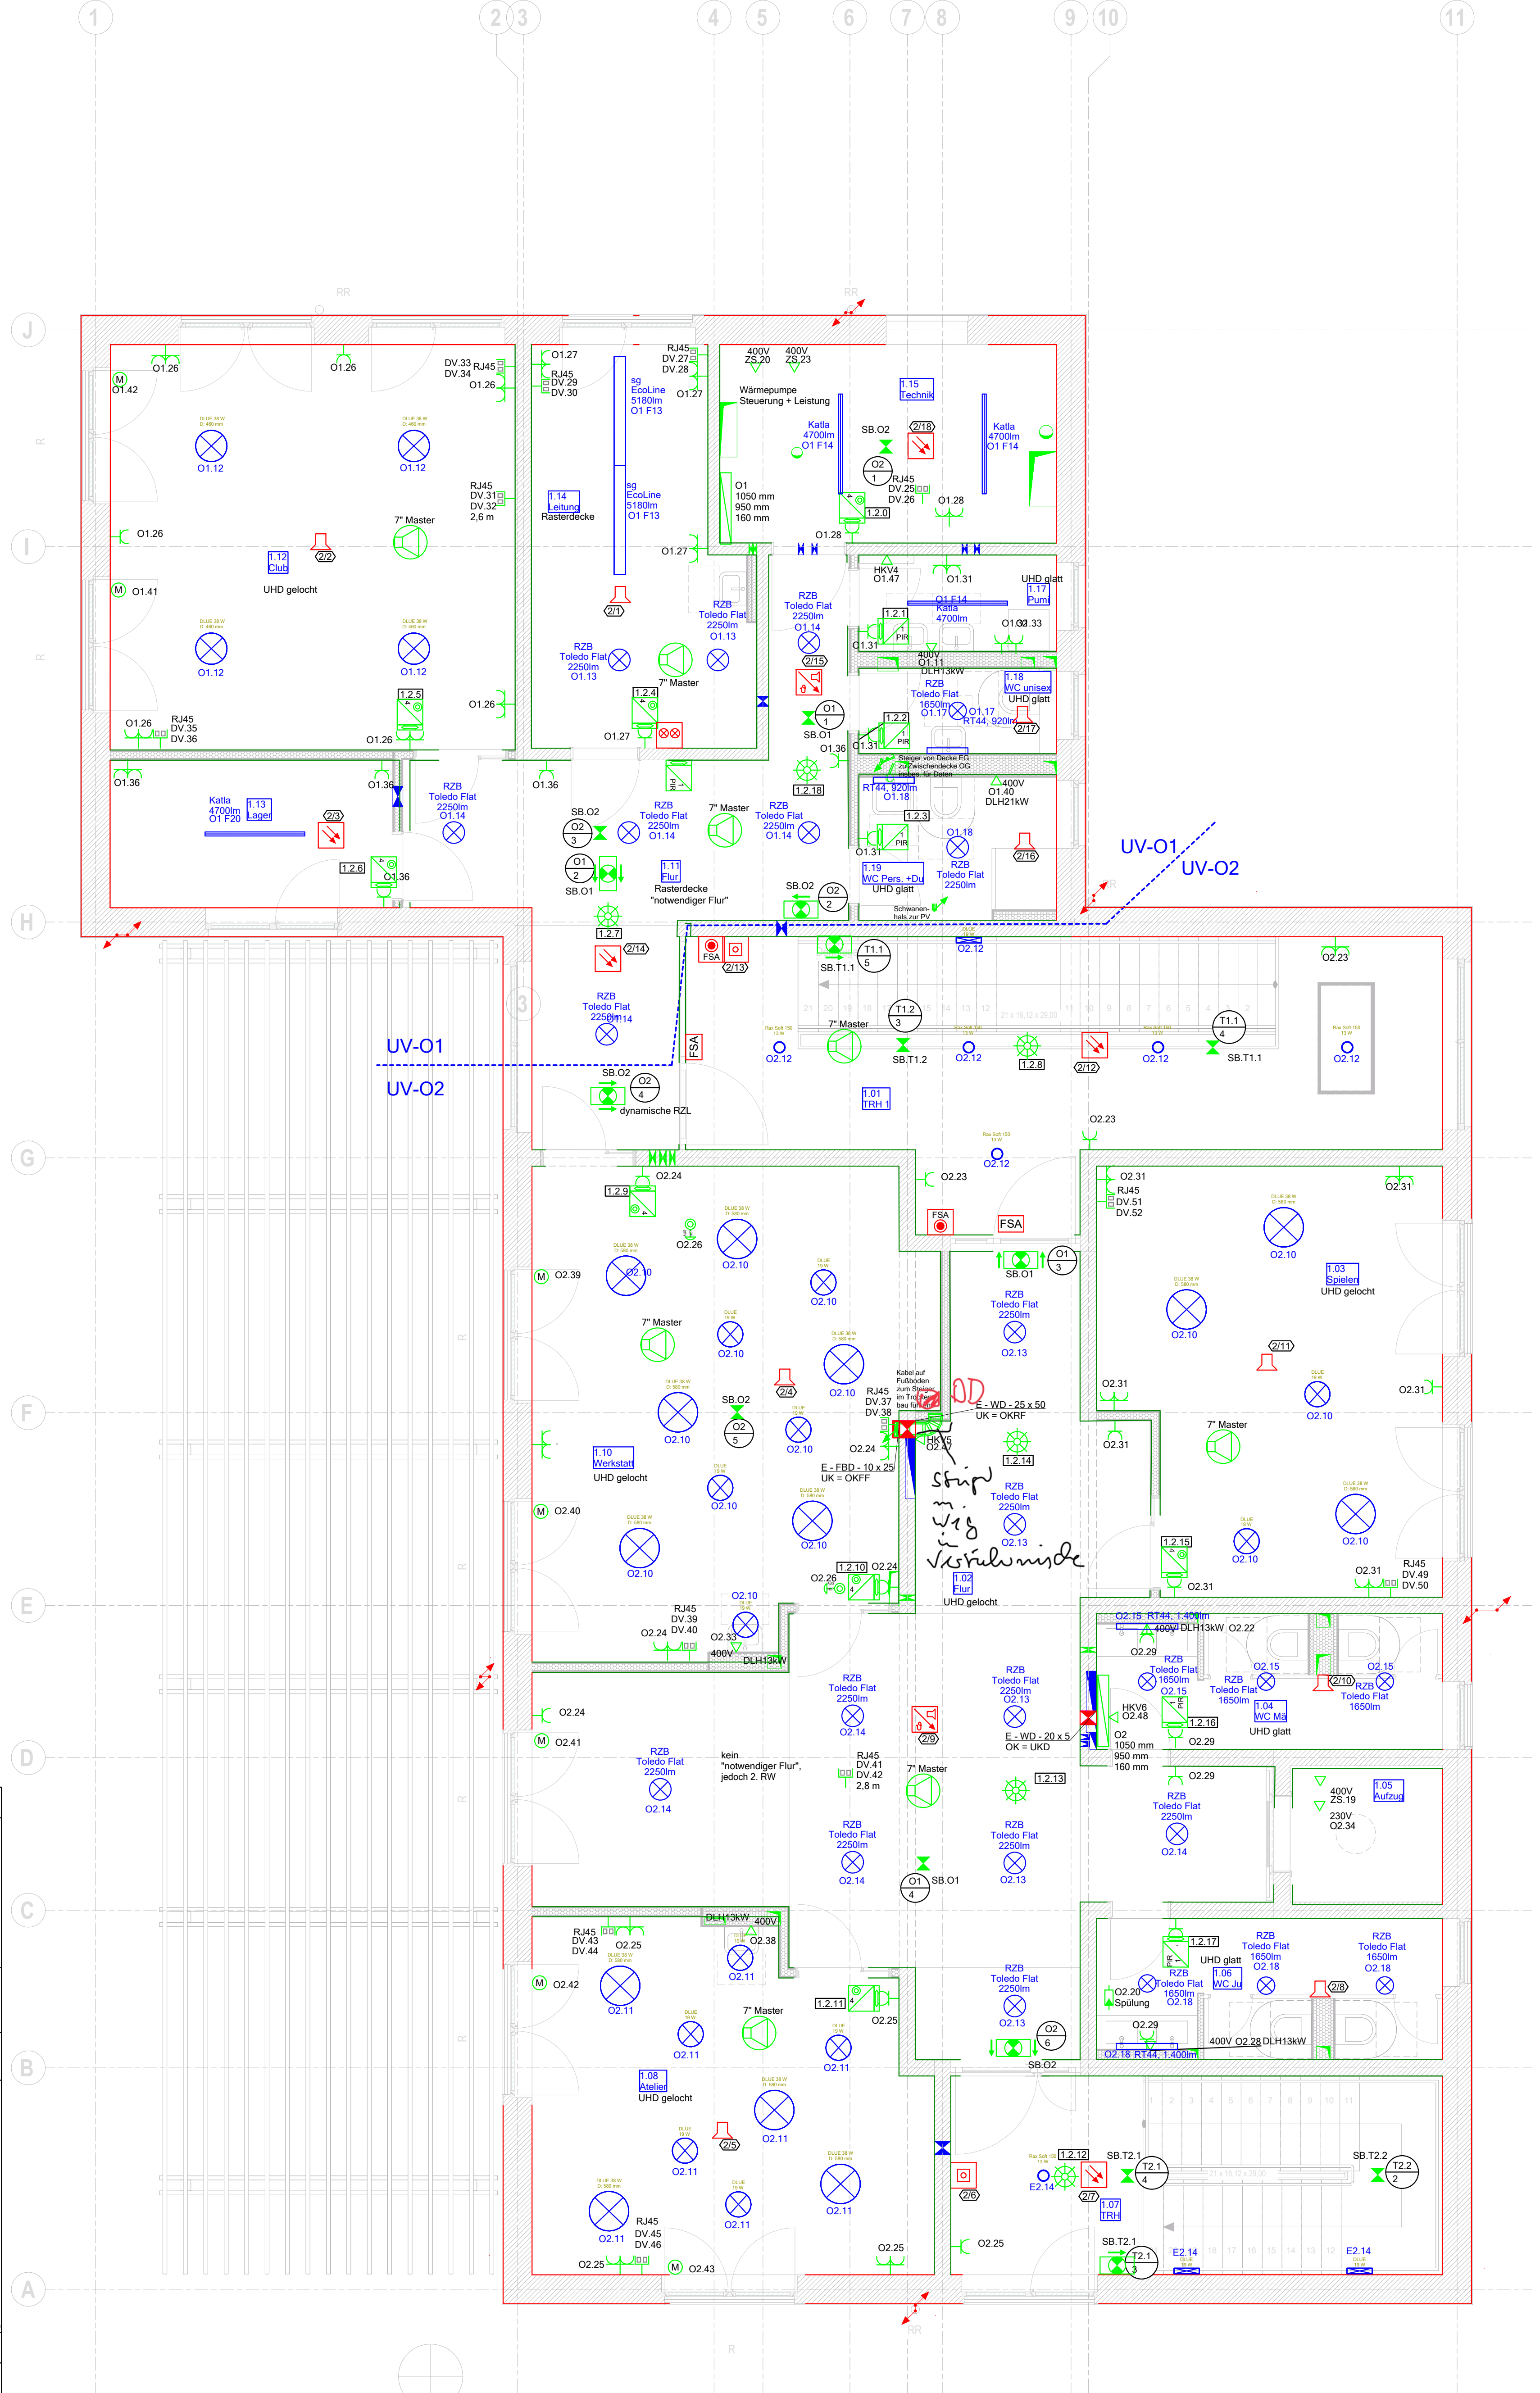

Maßstab: 1:50		Größe: 550 x 830	
Projekt: Hortneubau Großharthau an der Grundschule		Adresse: Gemeinde Großharthau Mittelweg 3 Großharthau	
Datum: 18.01.2024		Name: E-Jac	
Gepr.: 02.04.2025		MEck	
Stand: Ausführung		Ingenieurbüro Eckstädt	
Gartenweg 1, 01877 Demitz-Thumitz		Tel. +49 (3584) 705507, Fax +707687	
Post@Eckstaedt.de, www.Eckstaedt.de		Zeichnungsnr.: Hort6011	
Rev.	Änderung	Datum	Name
			Usp.
Ers.f.		Ers.d.	