


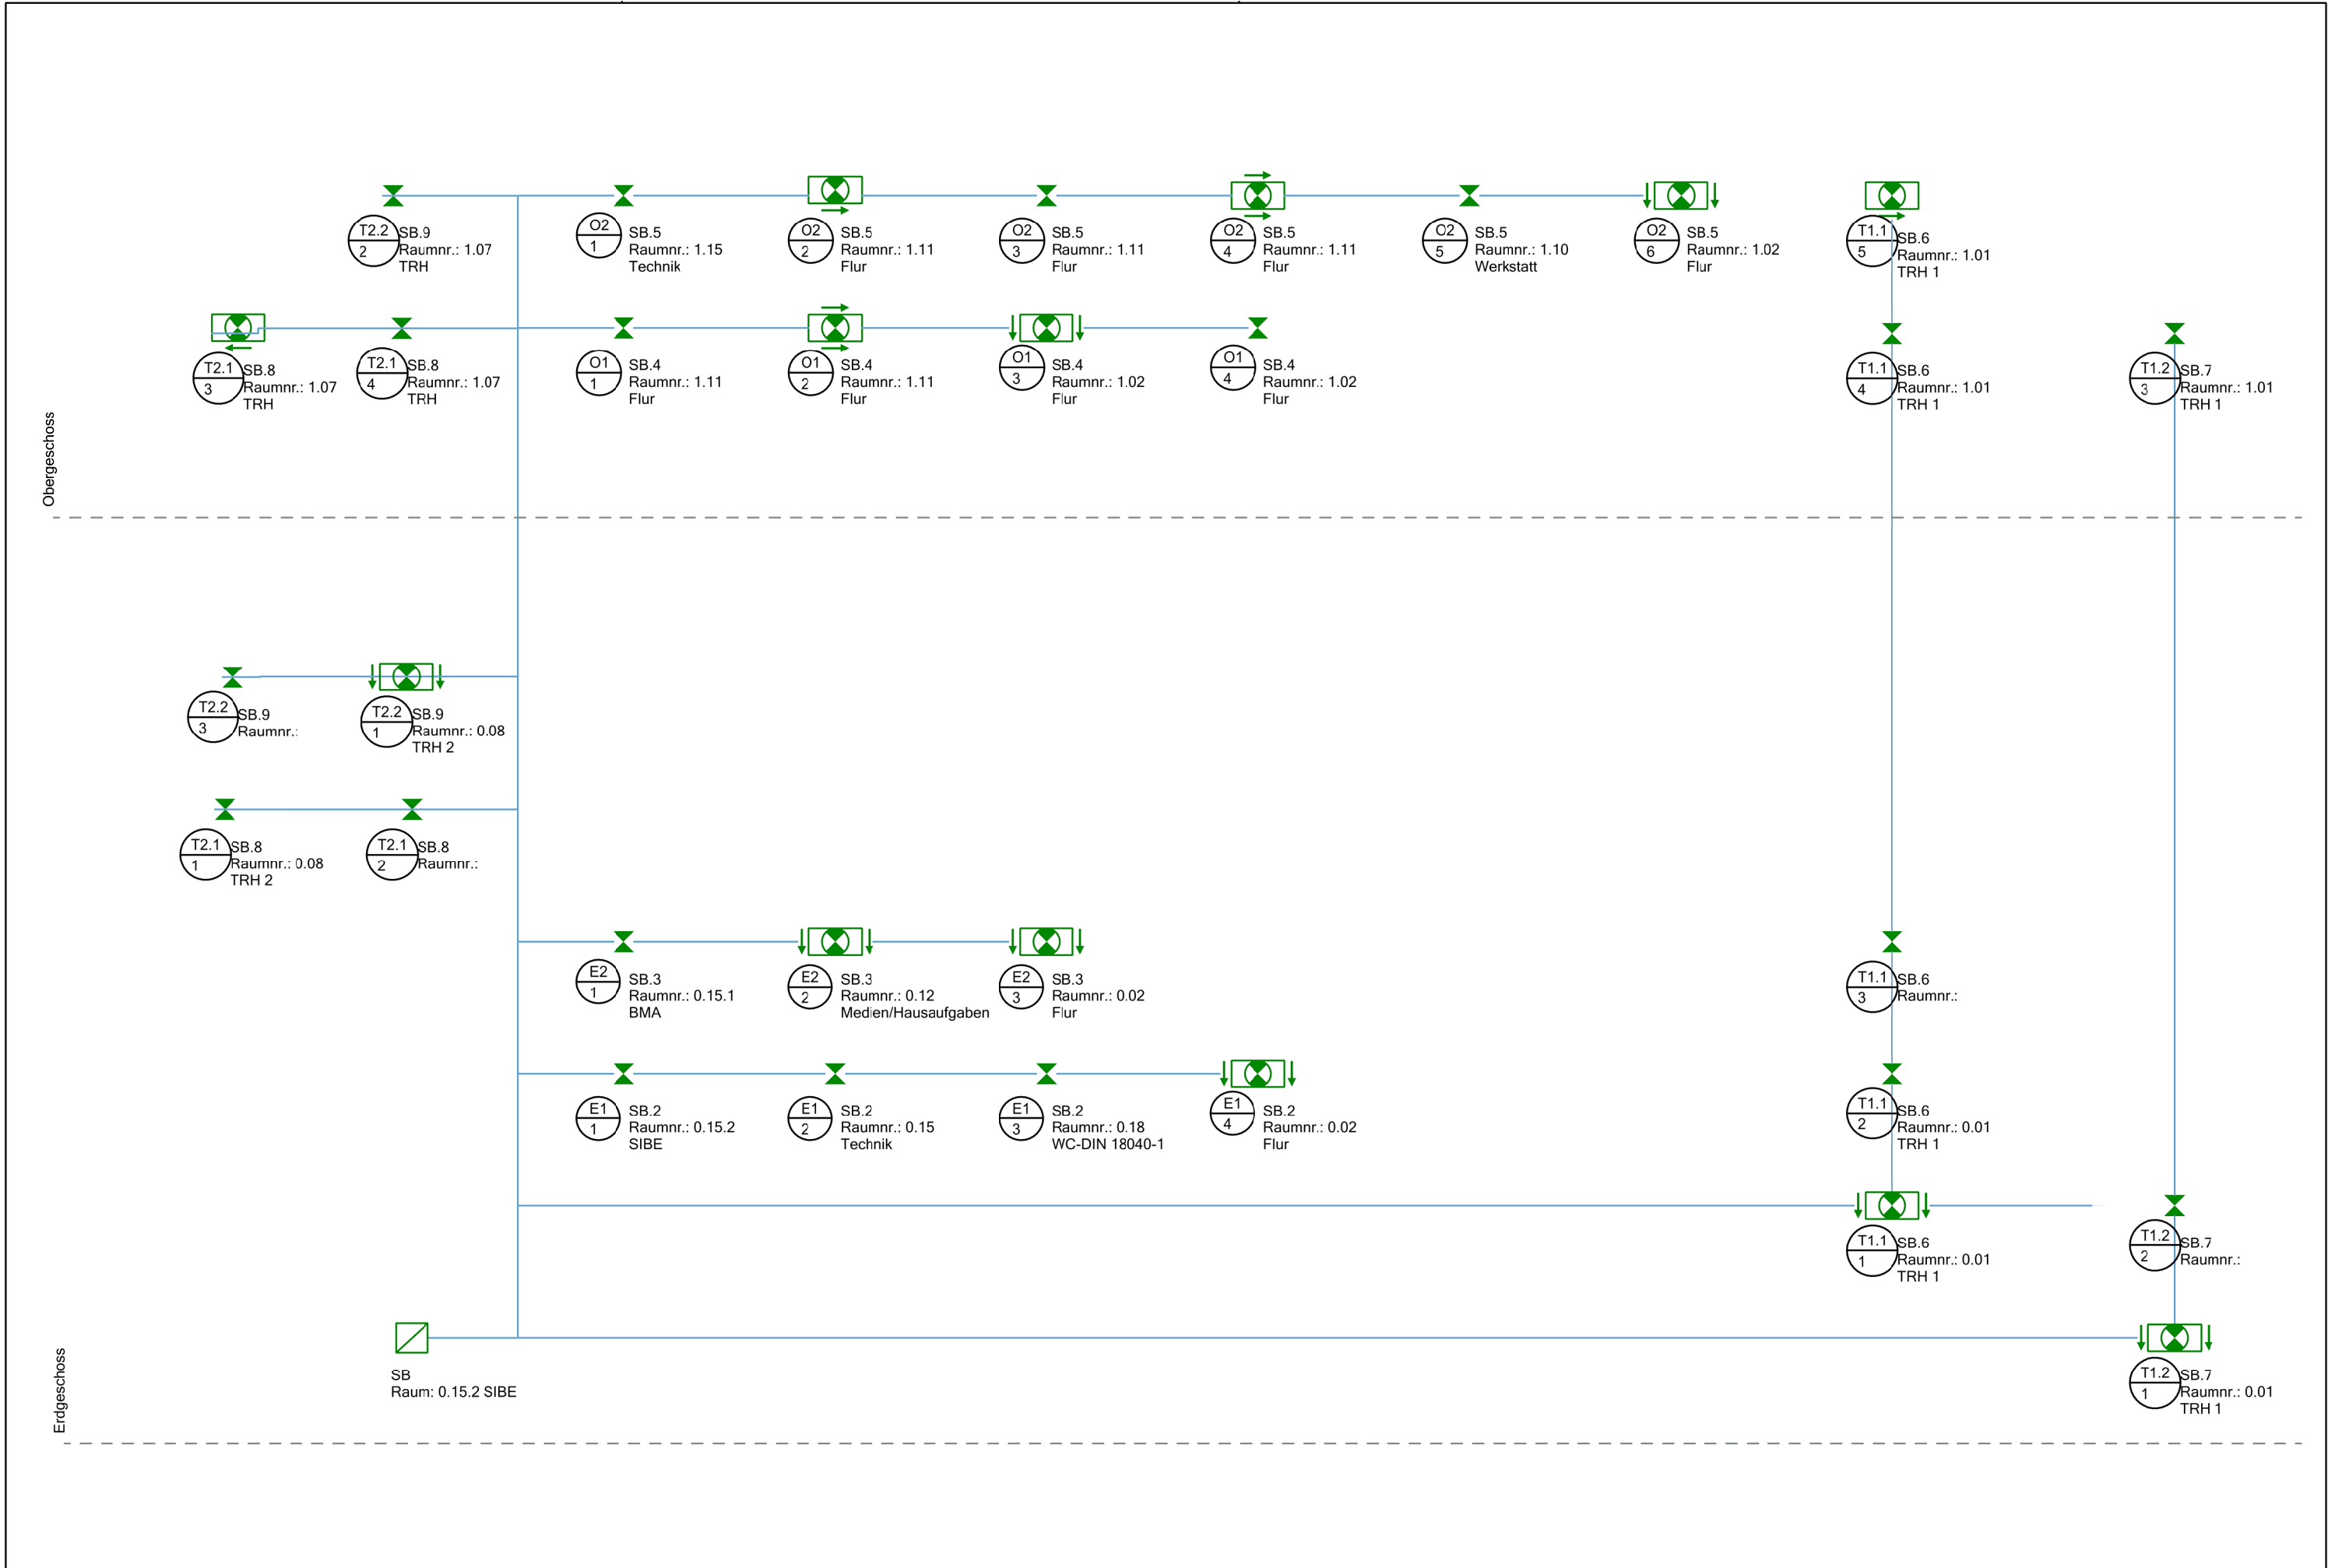

				Bearb.	20.02.2025	MEck	Gemeinde Großharthau			 Ingenieurbüro Eckstädt Gartenweg 1, 01877 Demitz-Thumitz Tel. +49 (3594) 705507, Fax -707687 Post@Eckstaedt.de, www.Eckstaedt.de	07e Schema Sicherheitsbeleuchtung	Projekt Hortneubau Großharthau		=	
				Gepr.	01.03.2025	MEck	Mittelweg 3					an der Grundschule		+	
				Stand	Ausführung		Großharthau					Anlage:	Zeichnungsnr.:		Blatt:
Rev.	Änderung	Datum	Name	Norm			Urspr.	Ers.f.	Ers.d.			Hort6902		Anz.Bl:	