





Legende Sicherheitsbeleuchtung			
	LED-Rettungszeichenleuchte Dauerschaltung		LED-Sicherheitsleuchte Bereitschaftsschaltung
	LED-Sicherheitsleuchte Bereitschaftsschaltung - Außen		
Legende Brandwarnanlage			
	Handmelder		Brandwarnzentrale
	Rauchmelder optisch		Feuerwehrinformations-, Bediensystem
	Rauchmelder Meldersockel Sirene		Feuerwehrschaltelement
	Loop-Sirene		Feuerwehrschlüsseldepot
	Thermomelder		Blitzleuchte orange
Legende Elektroanlage			
	Elektroanschluss		
	Steigepunkt		
	Elektro-Verteilung		
	Elektro-Boden-/ Wanddurchbruch rechteckig / rund		
	Leitungsführungs- oder Brüstungskanal Bestand		
	Brandschutzkanal - Bestand		
	Leitungsführungs- oder Brüstungskanal Neu		
	Brandschutzkanal - Neu		

Planänderungen:			
Index	Datum	Änderung	gezeichnet
Planungsgrundlage Ausführungsplanung Kellergeschoss - Schulgebäude DWG vom 13.02.2025			
Planung für technische Gebäudeausrüstung: (Elektro)			
Bauherr:			
Planverfasser:			
Bauvorhaben: Brandschutztechnische Sanierung Förderschule "H.-J. Pestalozzi" Basisförderschule Förderzentrum "Elbe-Saale" Tischlerstraße 11, 39218 Schönebeck			
Bauteil: Schulgebäude Elektroanlage - Kellergeschoss		Plannummer: 241201_ELT_IP_KG_SG	Index: 00
Projektnummer:	Leistungsphase:	Maßstab: 1:50	Datum:
		Bearbeiter:	Freigabe (Datum, Unterschrift):

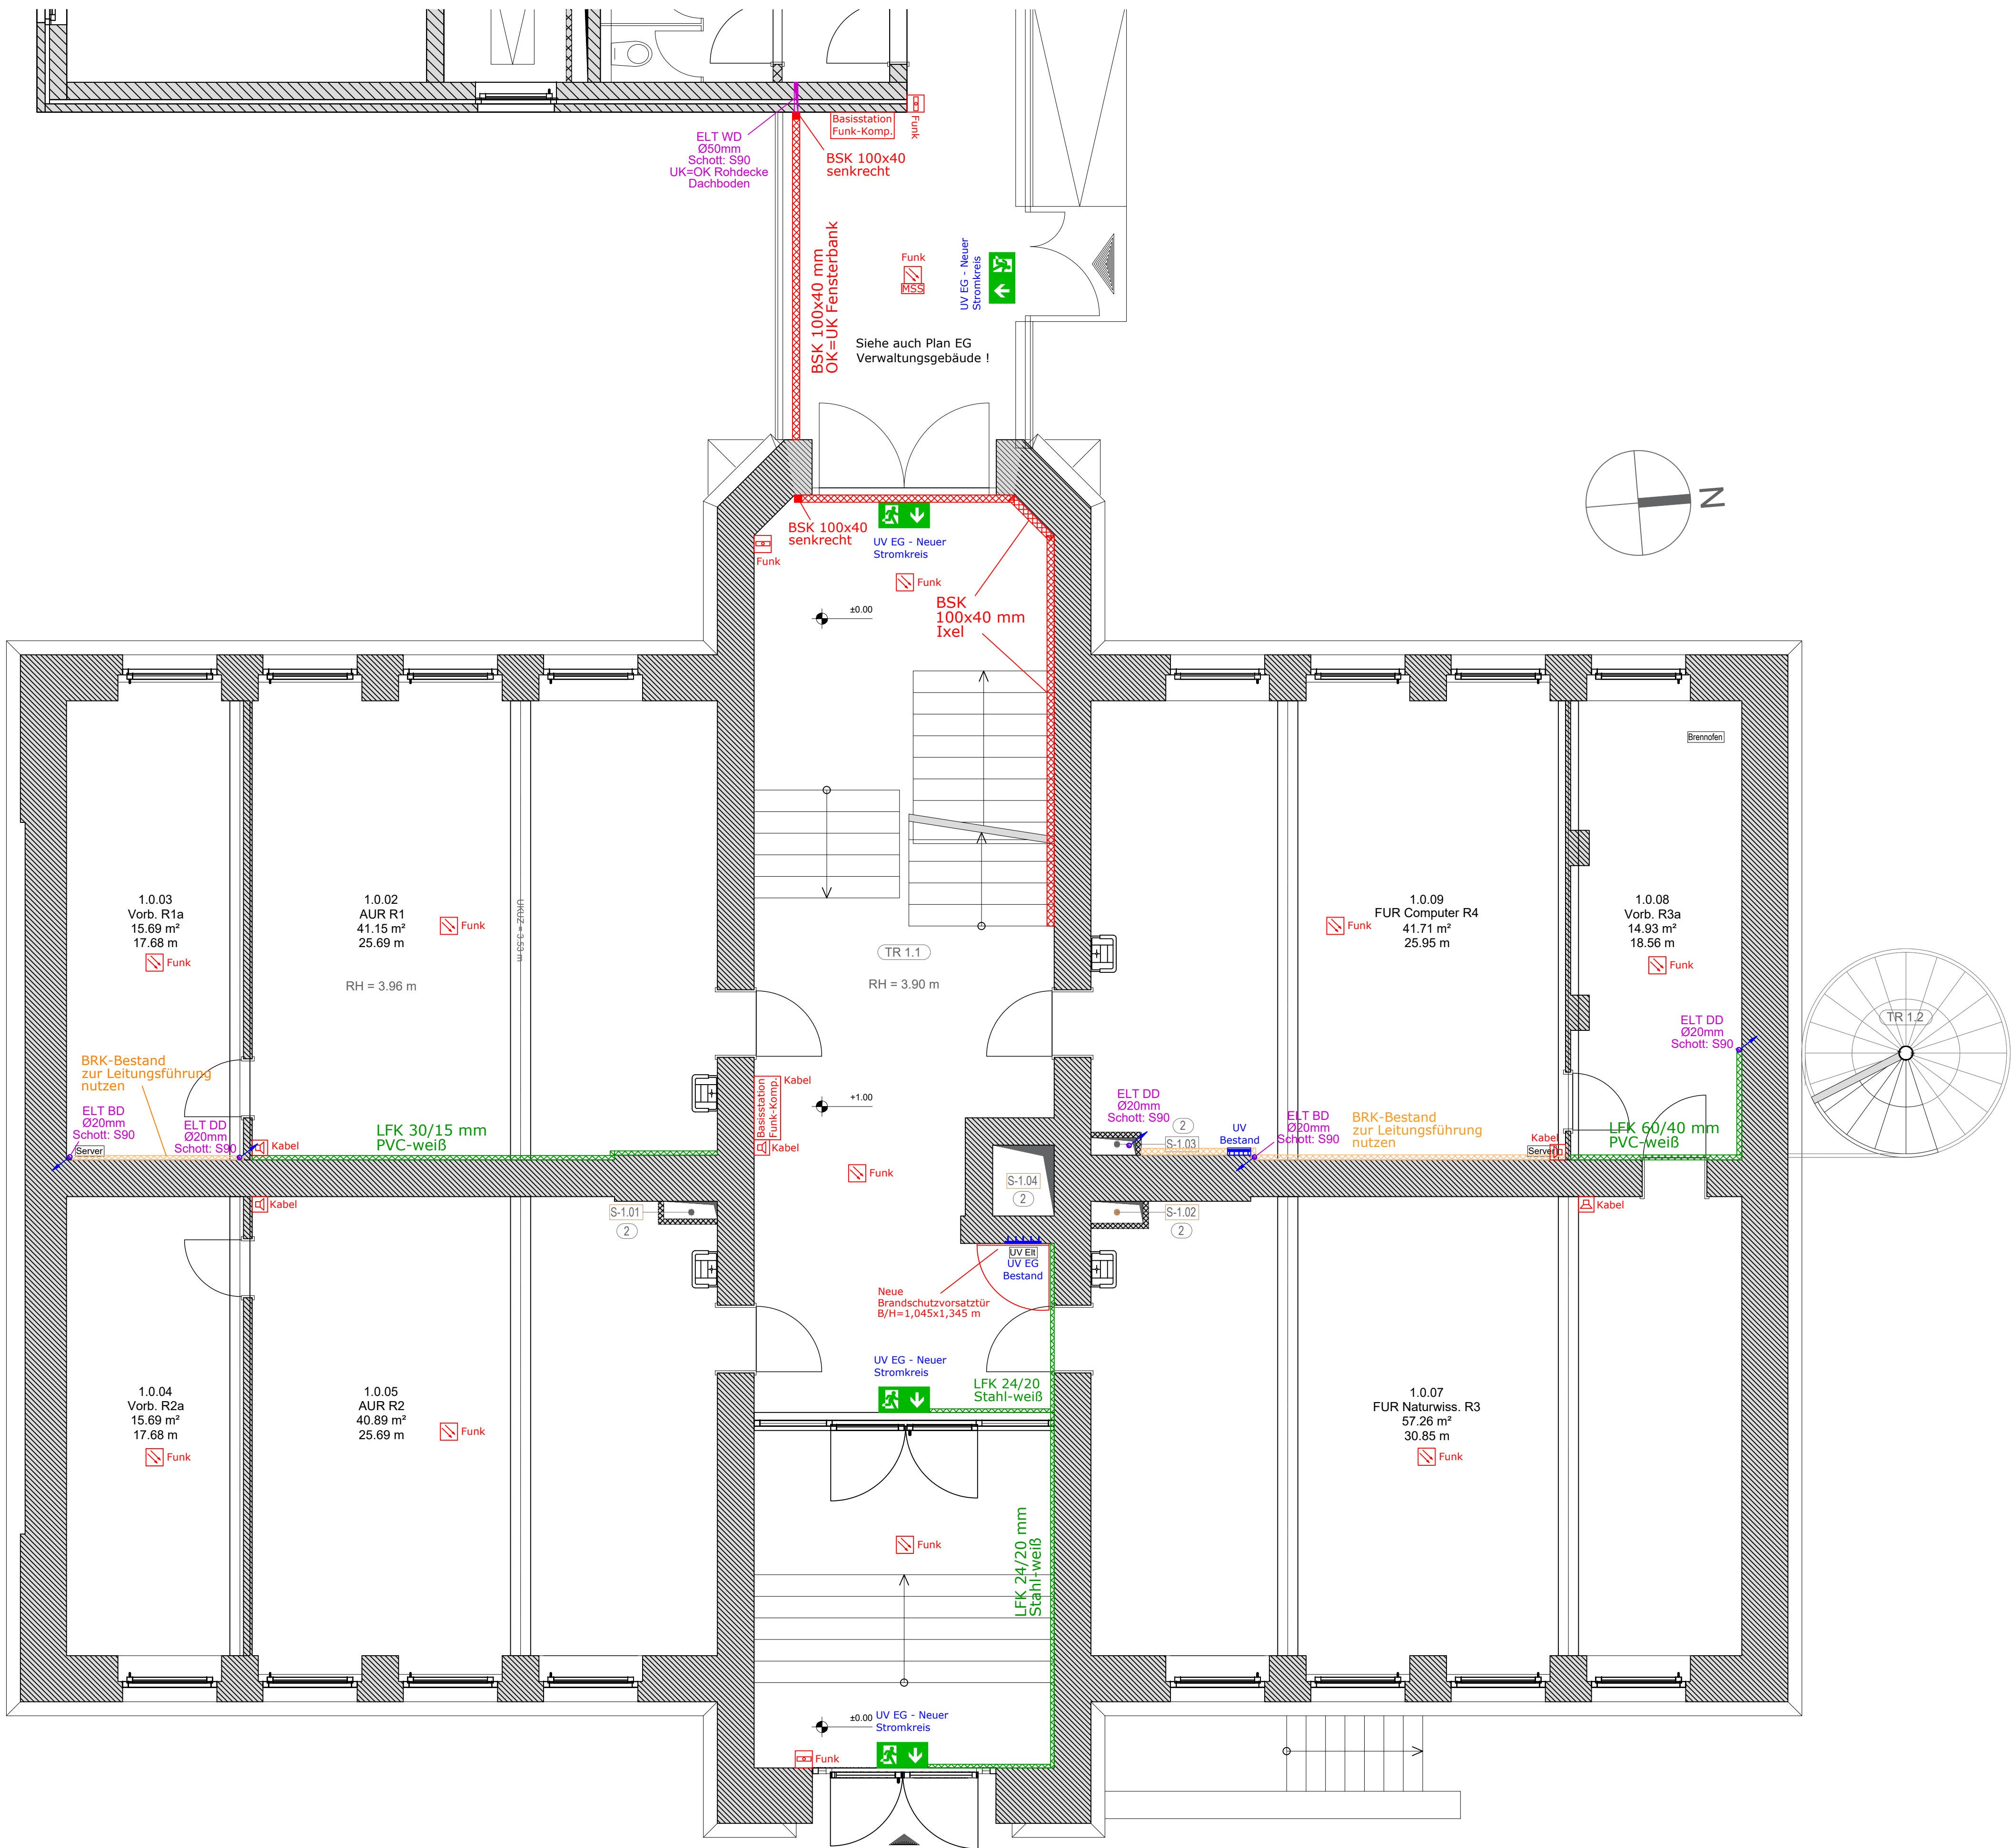

Legende Sicherheitsbeleuchtung			
	LED-Rettungszeichenleuchte Dauerschaltung		
	LED-Sicherheitsleuchte Bereitschaftsschaltung		
	LED-Sicherheitsleuchte Bereitschaftsschaltung - Außen		
Legende Brandwarnanlage			
	Handmelder		Brandwarnzentrale
	Rauchmelder optisch		Feuerwehrinformations-, Bediensystem
	Rauchmelder Meldersockel Sirene		Feuerwehrschaltelement
	Loop-Sirene		Feuerwehrschlüsseldepot
	Thermomelder		Blitzleuchte orange
Legende Elektroanlage			
	Elektroanschluss		
	Steigepunkt		
	Elektro-Verteilung		
	Elektro-Boden-/ Wanddurchbruch rechteckig / rund		
	Leitungsführungs- oder Brüstungskanal Bestand		
	Brandschutzkanal - Bestand		
	Leitungsführungskanal - Neu		
	Brandschutzkanal - Neu		

Planänderungen:			
Index	Datum	Änderung	gezeichnet
Planungsgrundlage Ausführungsplanung Erdgeschoss - Schulgebäude DWG vom 13.02.2025			
Planung für technische Gebäudeausrüstung: (Elektro)			
Bauherr:			
Planverfasser:			
Bauvorhaben: Brandschutztechnische Sanierung Förderschule "H.-J. Pestalozzi" Basisförderschule Förderzentrum "Elbe-Saale" Tischlerstraße 11, 39218 Schönebeck			
Bauteil: Schulgebäude Elektroanlage - Erdgeschoss		Plannummer: 241201_ELT_IP_EG_SG	Index: 00
Projektnummer:	Leistungsphase:	Maßstab: 1:50	Datum:
Bearbeiter:		Freigabe (Datum, Unterschrift)	

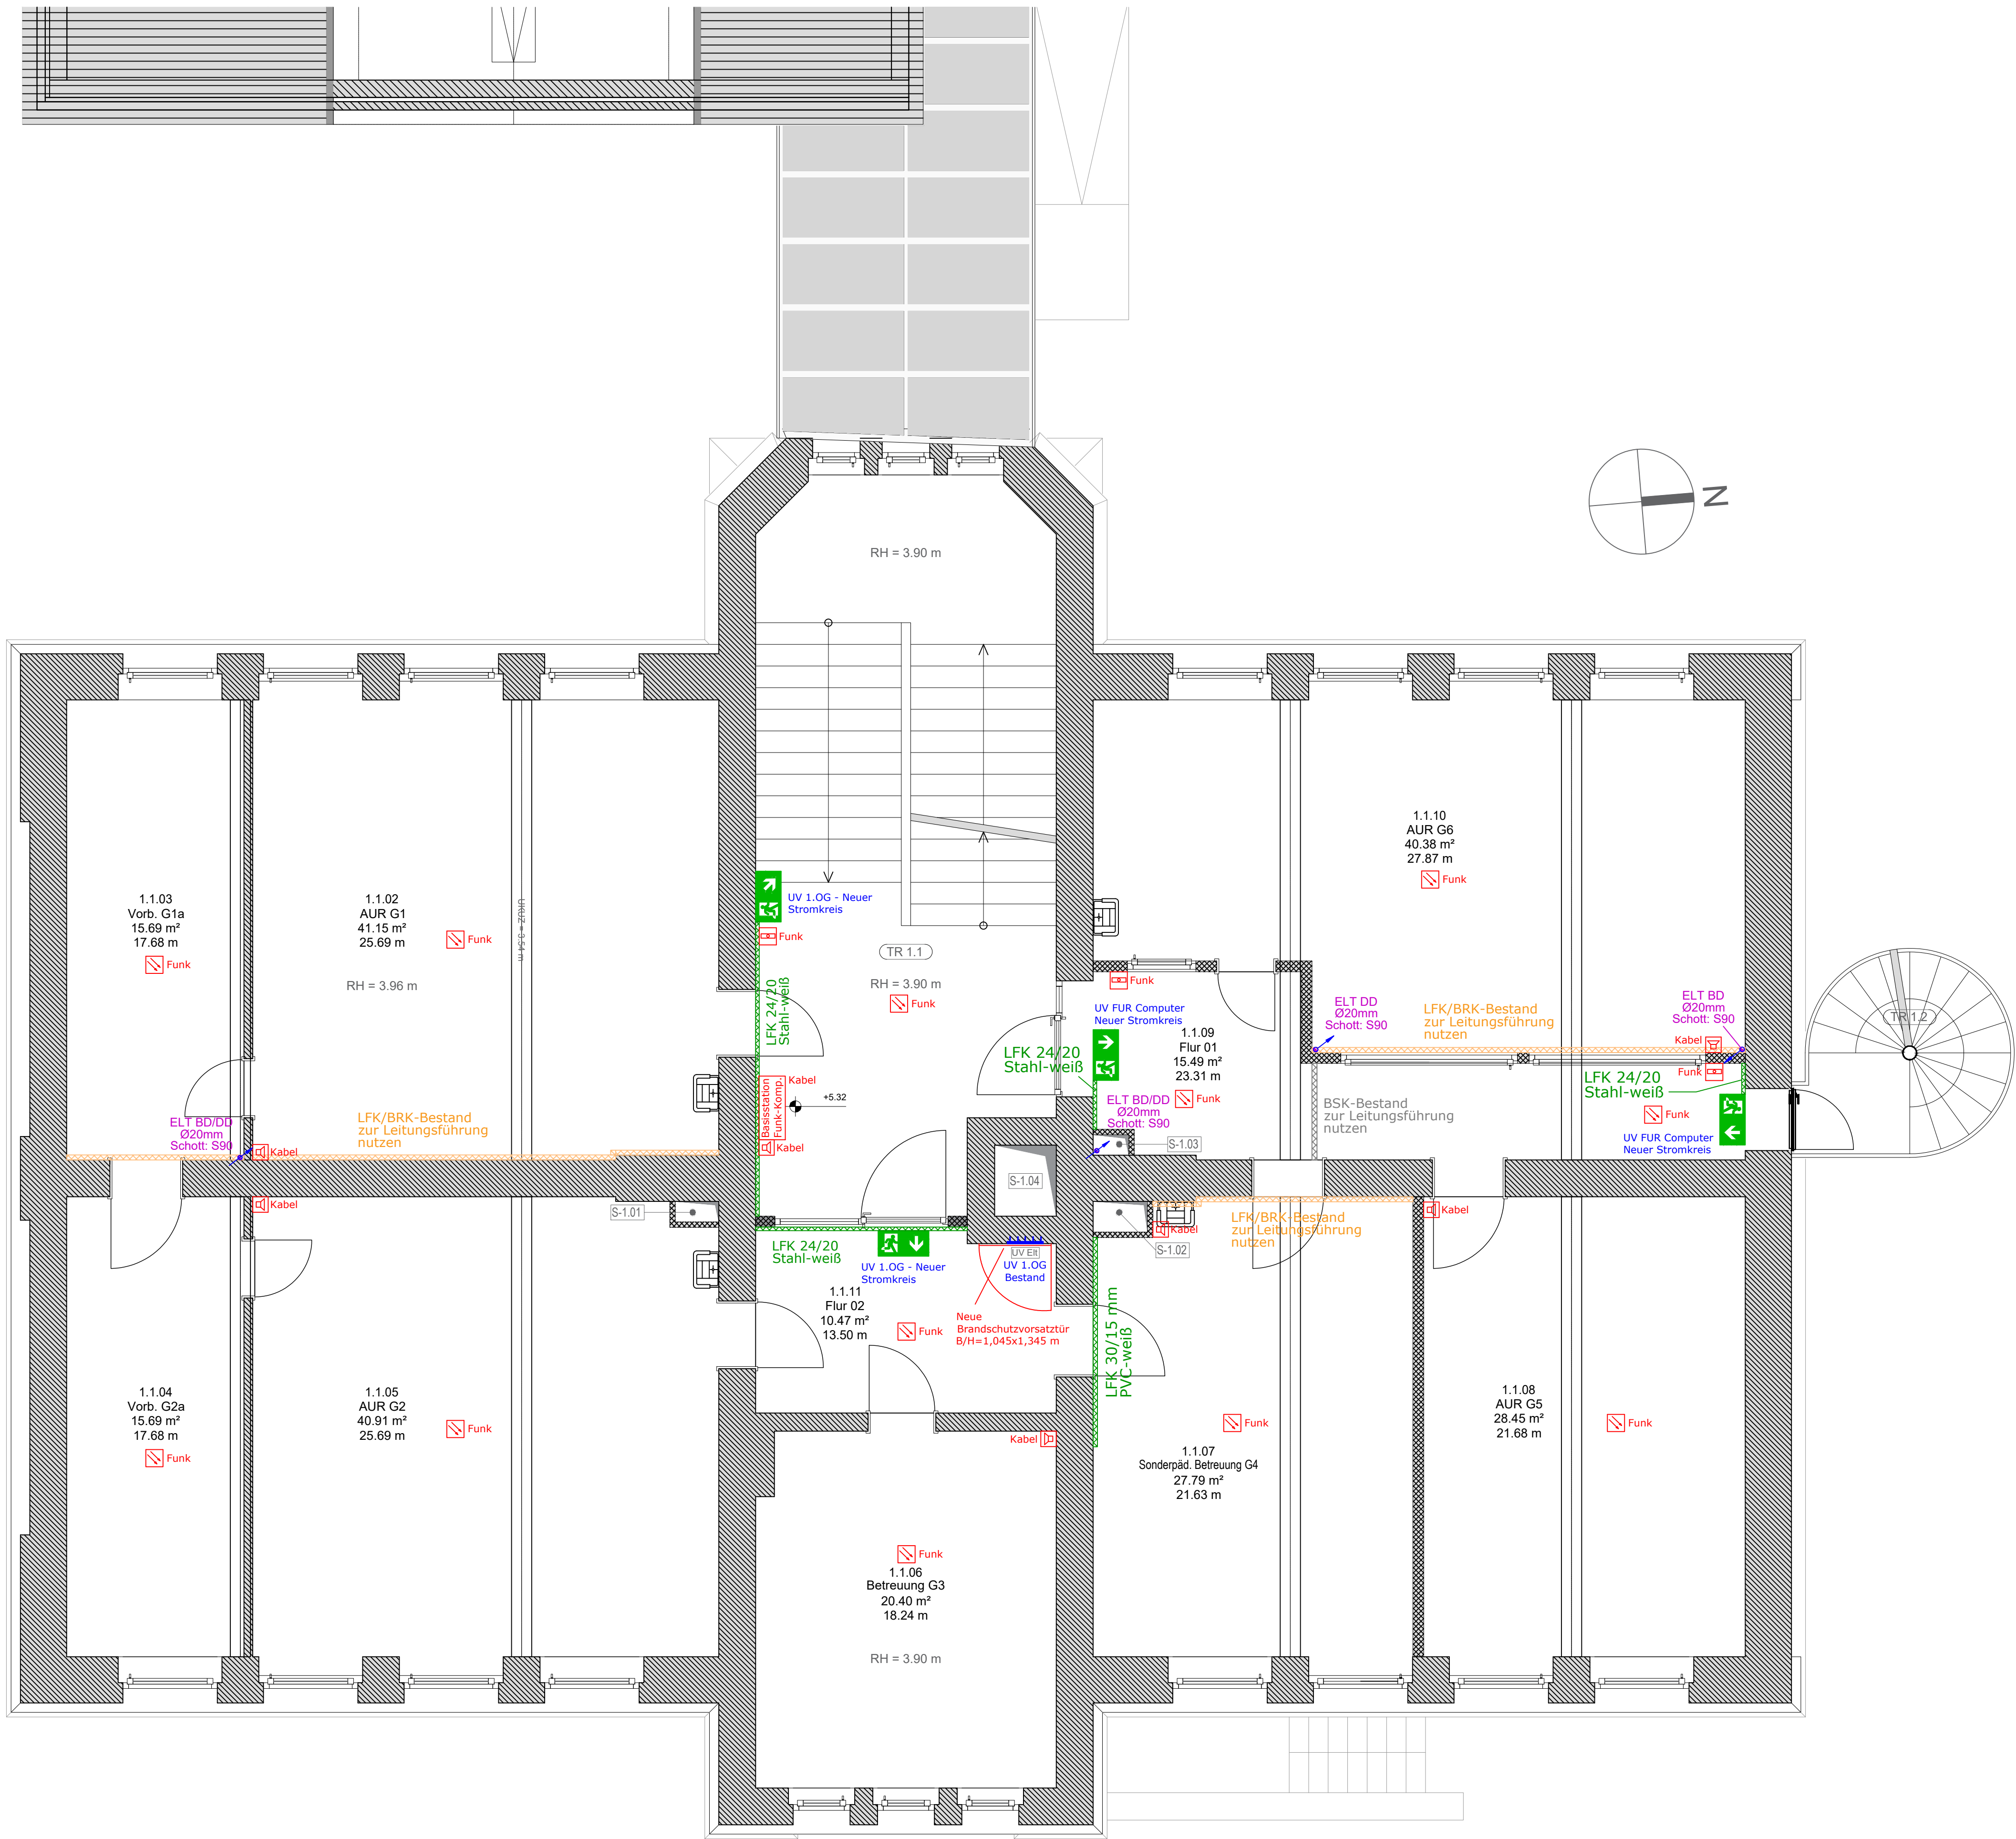

Legende Sicherheitsbeleuchtung

LED-Rettungszeichenleuchte Dauerschaltung

LED-Sicherheitsleuchte Bereitschaftsschaltung

LED-Sicherheitsleuchte Bereitschaftsschaltung - Außen

Legende Brandwarnanlage

Handmelder

Rauchmelder optisch

Rauchmelder Meldersockel Sirene

Loop-Sirene

Thermomelder

BWZ

FIBS

FSE

FSD

Blitzleuchte orange

Brandwarnzentrale

Feuerwehrinformations-, Bediensystem

Feuerwehrschaltelement

Feuerwehrschlüsseldepot

Legende Elektroanlage

Elektroanschluss

Steigepunkt

Elektro-Verteilung

Elektro-Boden-/ Wanddurchbruch rechteckig / rund

Leitungsführungs- oder Brüstungskanal Bestand

Brandschutzkanal - Bestand

Leitungsführungskanal - Neu

Brandschutzkanal - Neu

Planänderungen:

Index	Datum	Änderung	gezeichnet

Planungsgrundlage Ausführungsplanung Erdgeschoss - Schulgebäude DWG vom 13.02.2025

Planung für technische Gebäudeausrüstung: (Elektro)

Bauherr:

Planverfasser:

Bauvorhaben:

Brandschutztechnische Sanierung
Förderschule "H.-J. Pestalozzi"
Basisförderschule Förderzentrum "Elbe-Saale"
Tischlerstraße 11, 39218 Schönebeck

Bauteil:

Schulgebäude
Elektroanlage - 1.Obergeschoss

Plannummer:

241201_ELT_IP_10G_SG

Index:

00

Projektnummer:

Leistungsphase:


Maßstab:

1:50

Datum:


Bearbeiter:

Freigabe (Datum, Unterschrift)

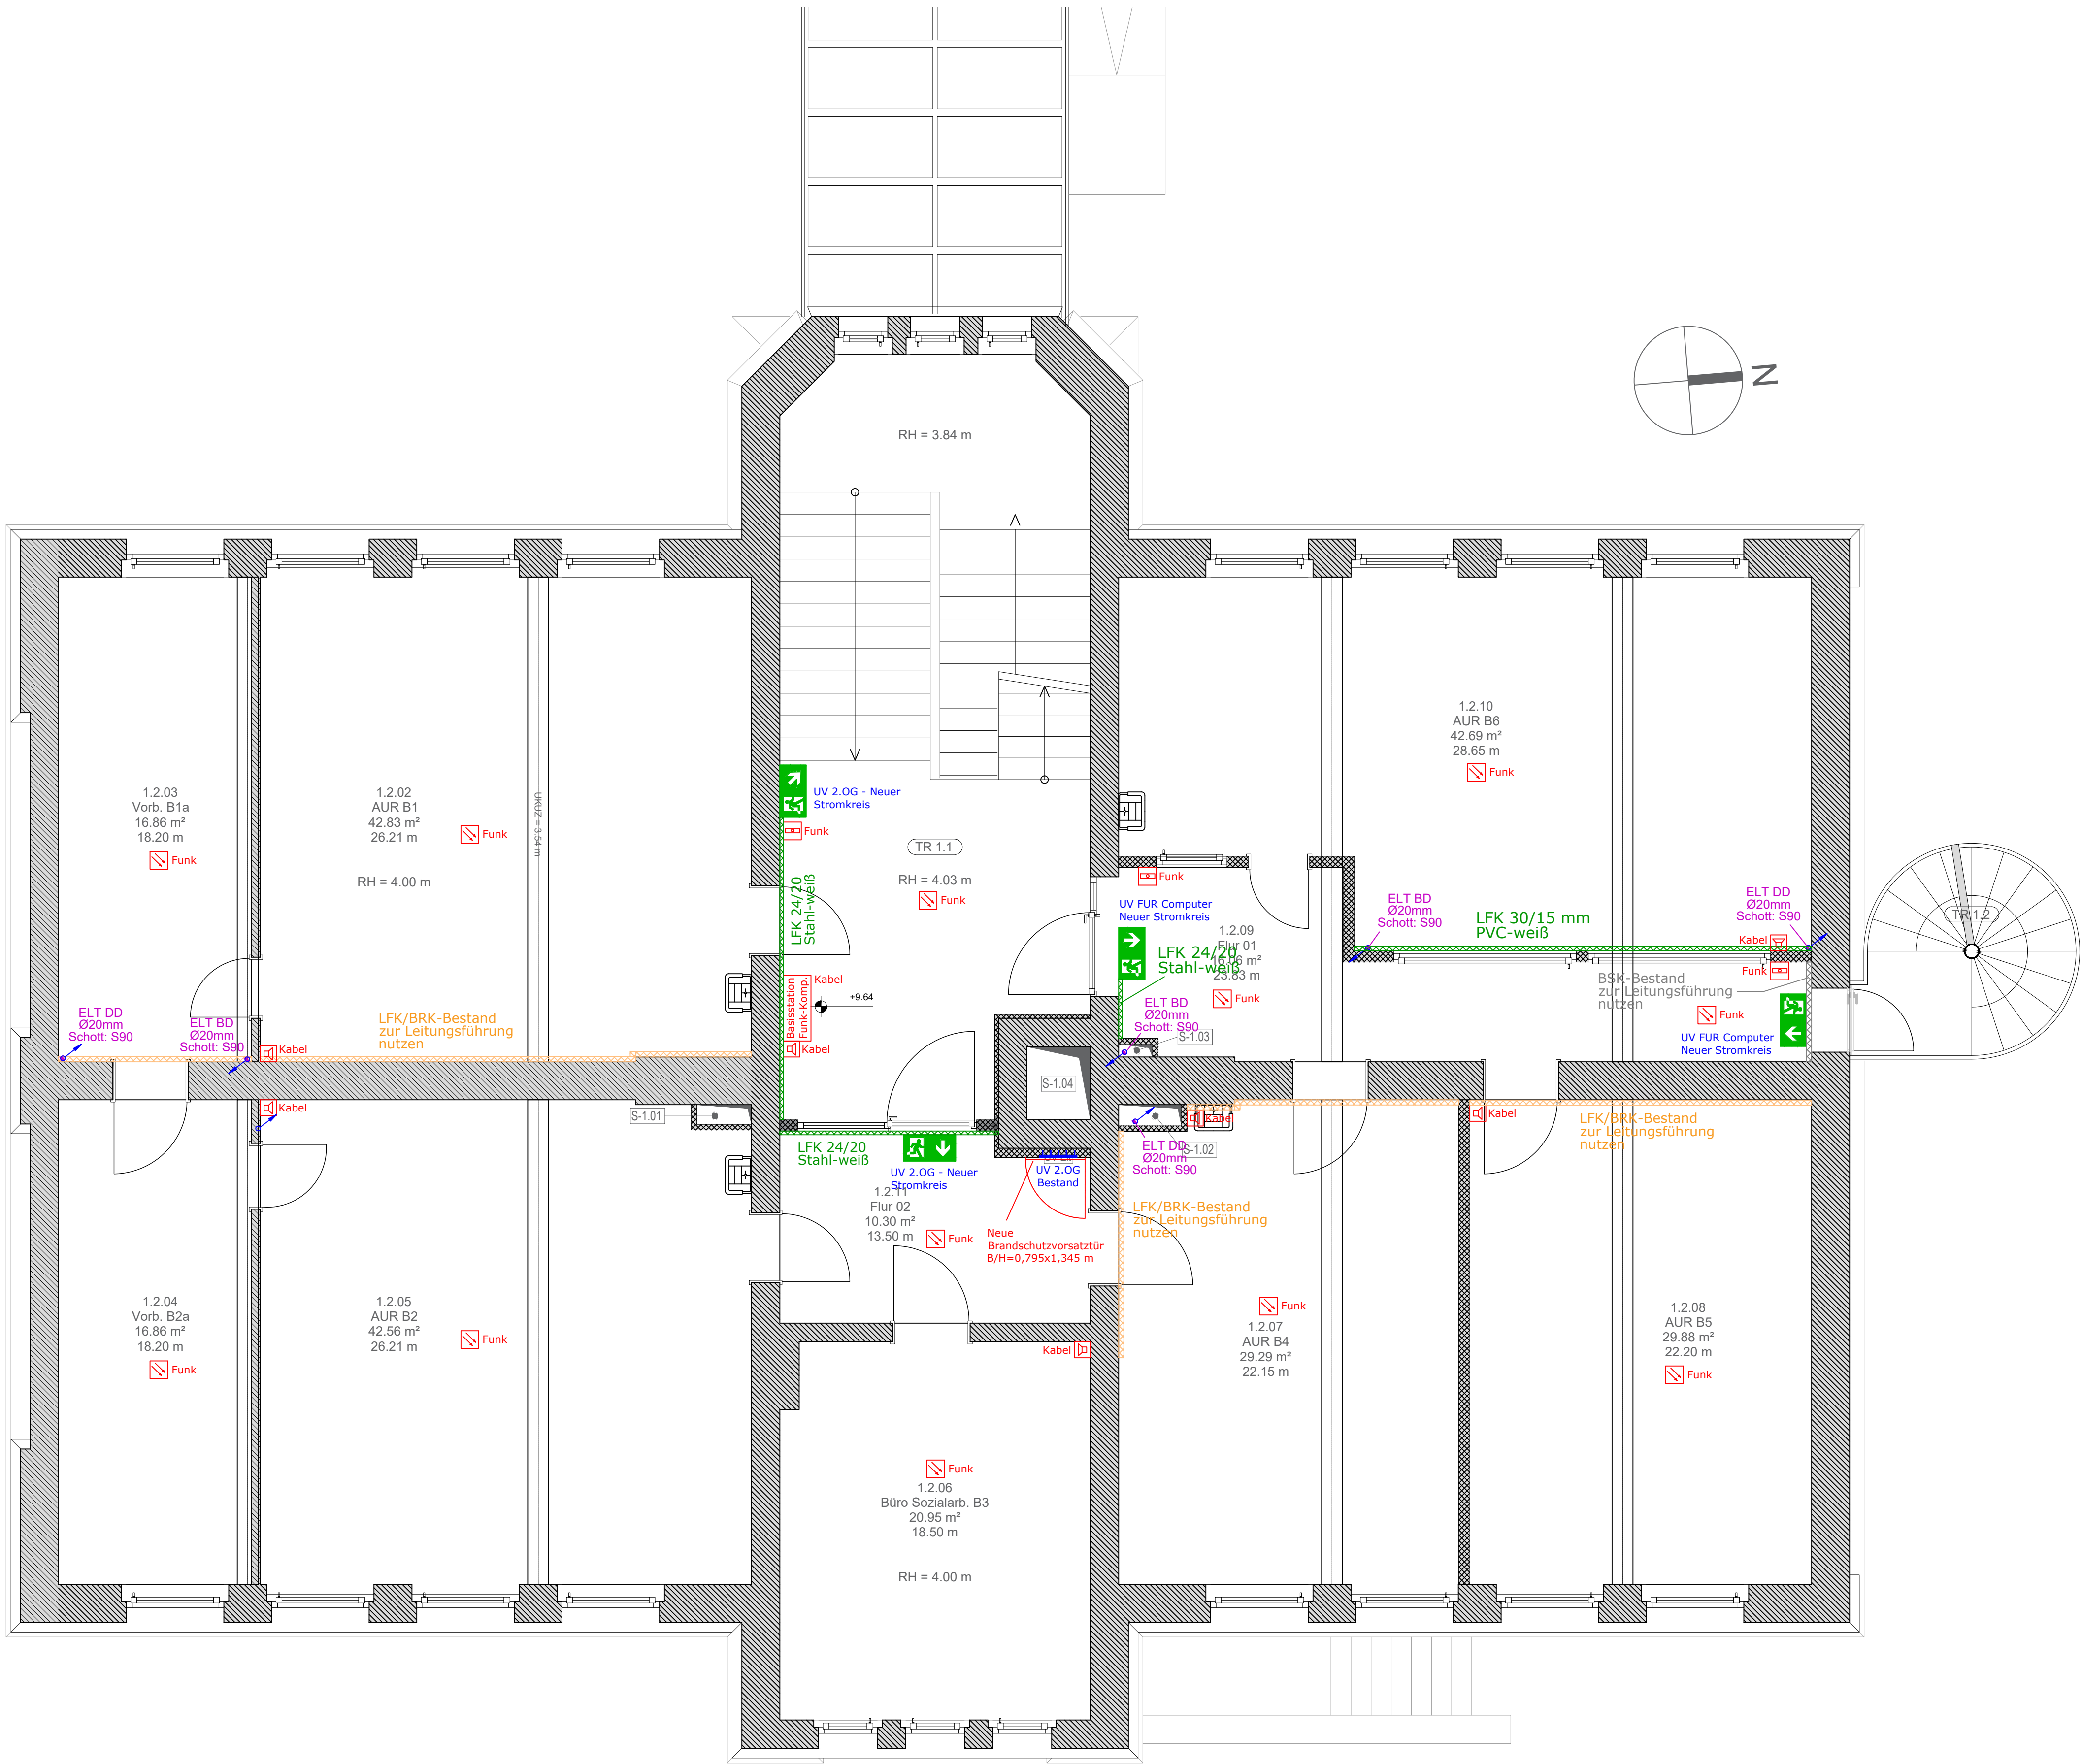


Legende Sicherheitsbeleuchtung			
	LED-Rettungszeichenleuchte Dauerschaltung		
	LED-Sicherheitsleuchte Bereitschaftsschaltung		
	LED-Sicherheitsleuchte Bereitschaftsschaltung - Außen		
Legende Brandwarnanlage			
	Handmelder		Brandwarnzentrale
	Rauchmelder optisch		Feuerwehrinformations-, Bediensystem
	Rauchmelder Meldersockel Sirene		Feuerwehrschaltelement
	Loop-Sirene		Feuerwehrschlüsseldepot
	Thermomelder		Blitzleuchte orange
Legende Elektroanlage			
	Elektroanschluss		
	Steigepunkt		
	Elektro-Verteilung		
	Elektro-Boden-/ Wanddurchbruch rechteckig / rund		
	Leitungsführungs- oder Brüstungskanal Bestand		
	Brandschutzkanal - Bestand		
	Leitungsführungskanal - Neu		
	Brandschutzkanal - Neu		

Planänderungen:			
Index	Datum	Änderung	gezeichnet
Planungsgrundlage Ausführungsplanung 2.Obergeschoss - Schulgebäude DWG vom 13.02.2025			
Planung für technische Gebäudeausrüstung: (Elektro)			
Bauherr:			
Planverfasser:			
Bauvorhaben: Brandschutztechnische Sanierung Förderschule "H.-J. Pestalozzi" Basisförderschule Förderzentrum "Elbe-Saale" Tischlerstraße 11, 39218 Schönebeck			
Bauteil: Schulgebäude Elektroanlage - 2.Obergeschoss		Plannummer: 241201_ELIT_IP_2OG_SG	Index: 00
Projektnummer:	Leistungsphase:	Maßstab: 1:50	Datum: Freigabe (Datum, Unterschrift)

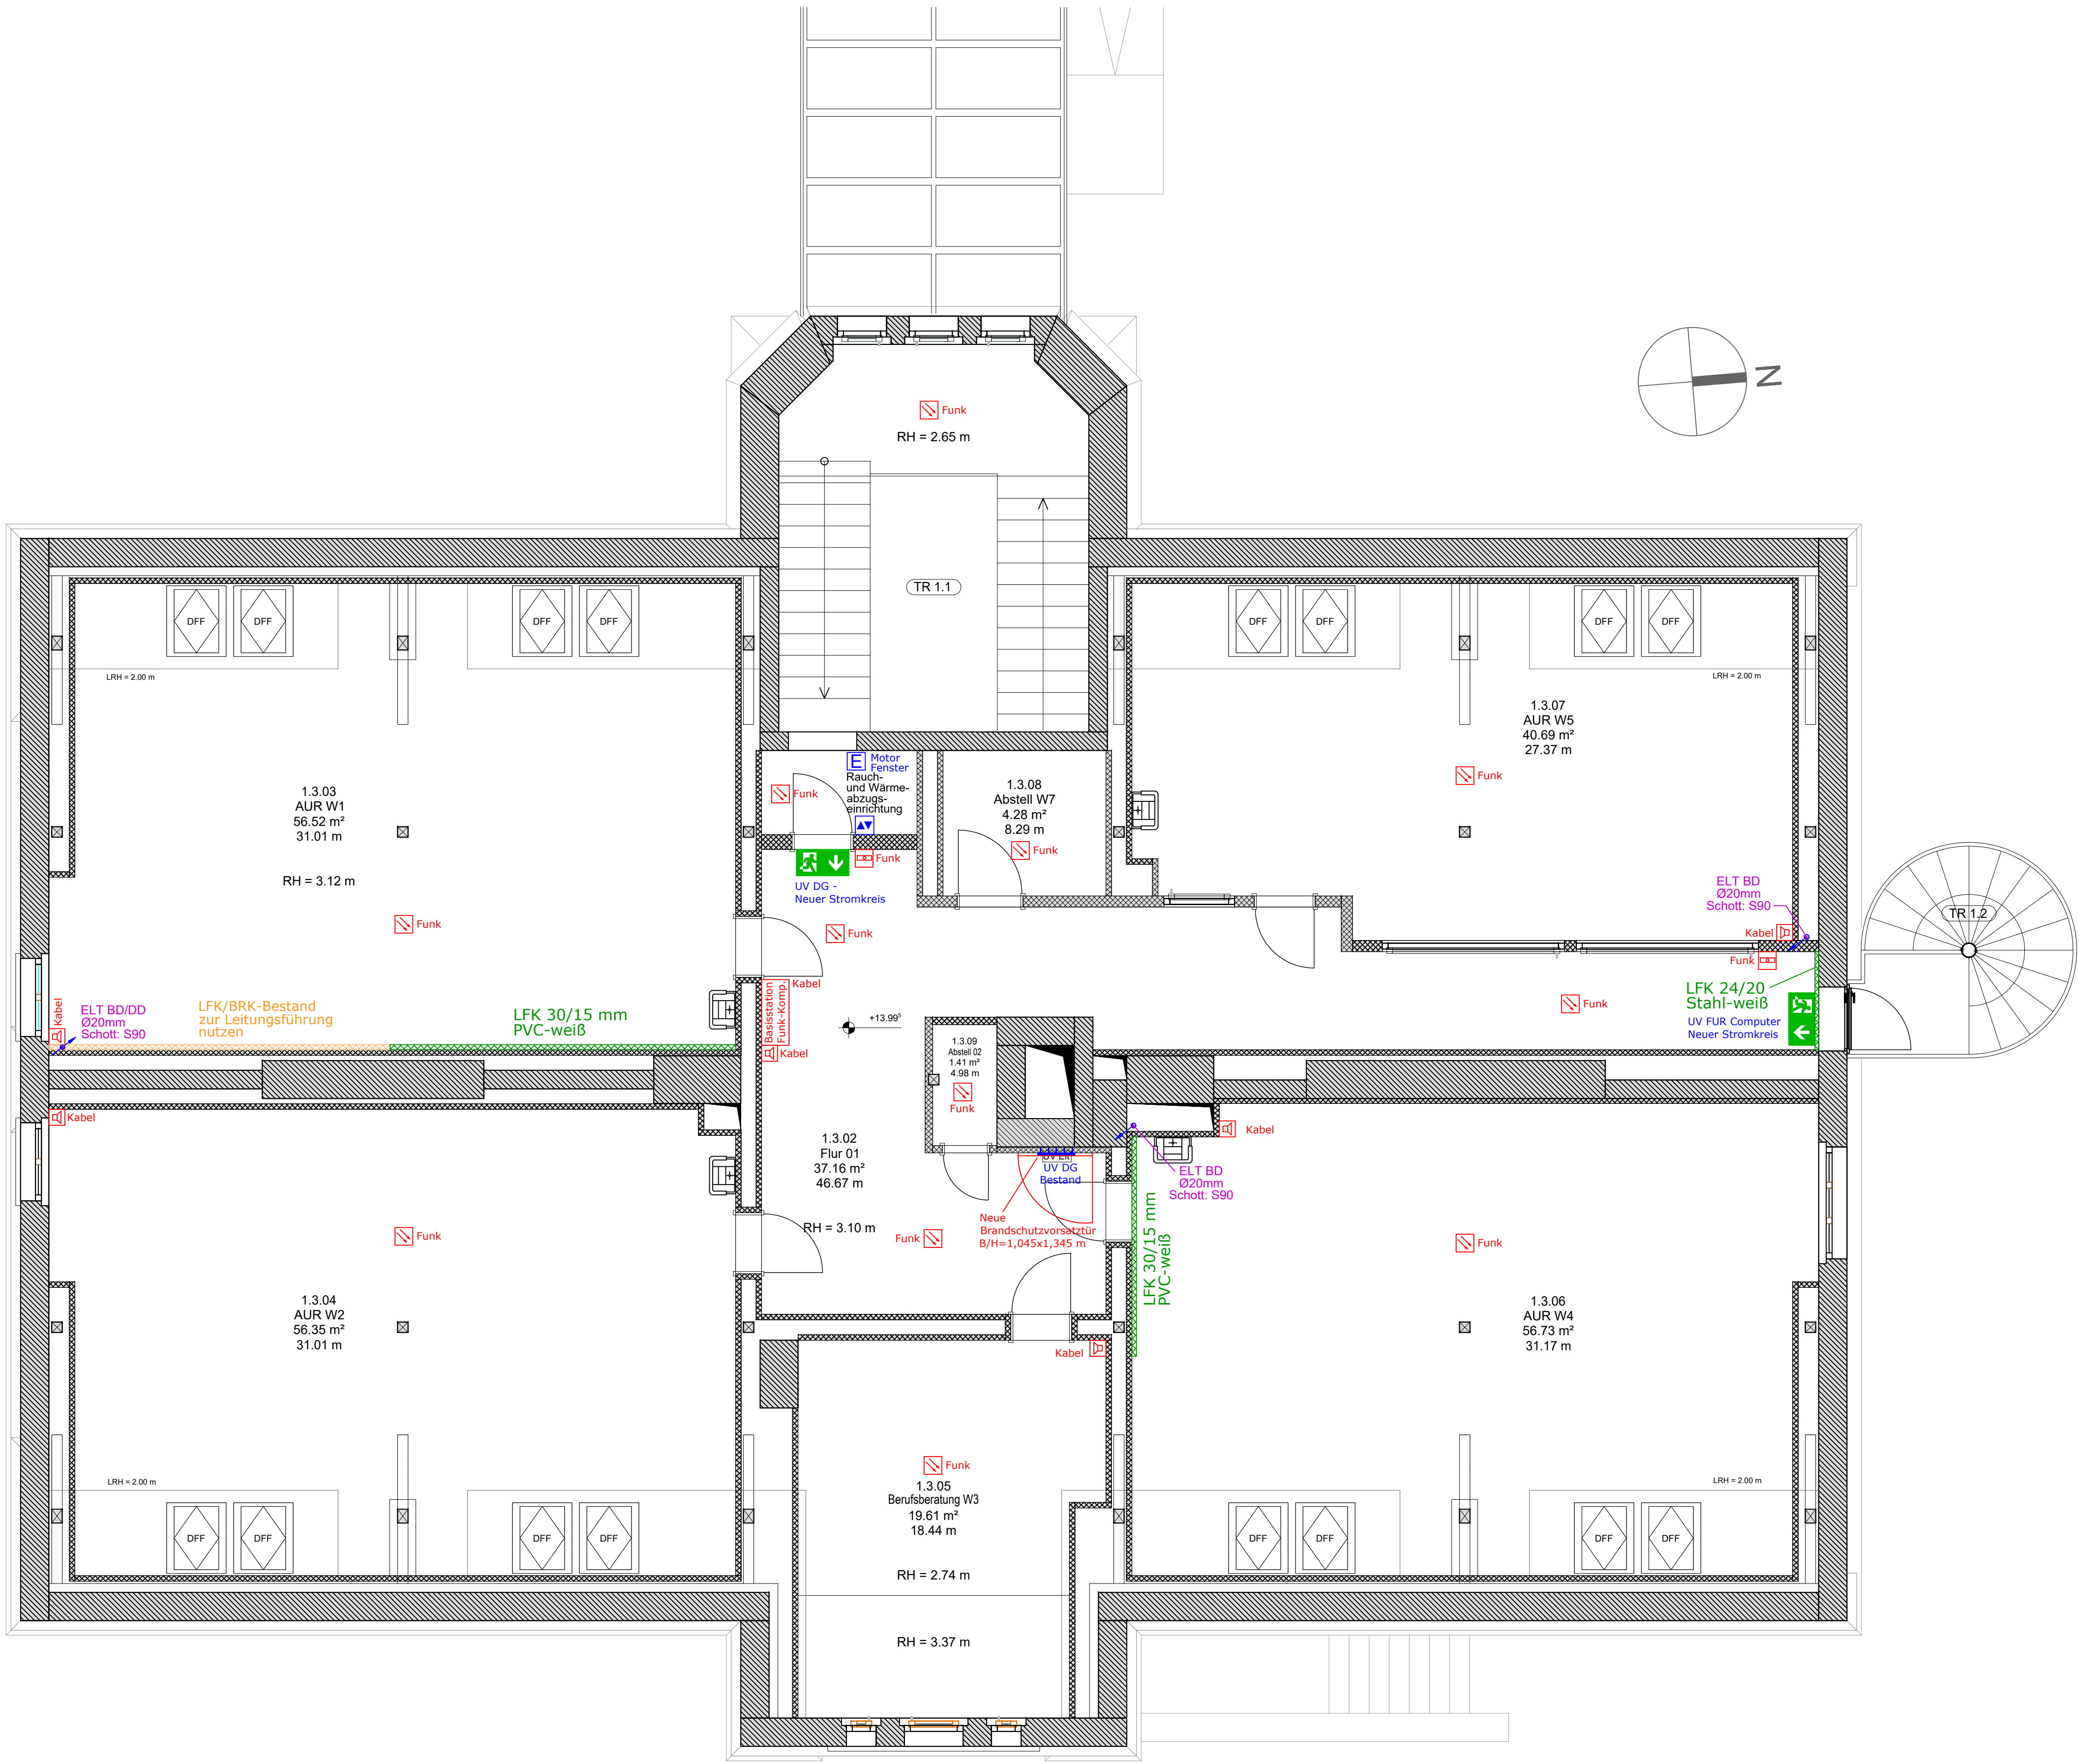

Legende Sicherheitsbeleuchtung			
	LED-Rettungszeichenleuchte Dauerschaltung		
	LED-Sicherheitsleuchte Bereitschaftsschaltung		
	LED-Sicherheitsleuchte Bereitschaftsschaltung - Außen		
Legende Brandwarnanlage			
	Handmelder		Brandwarnzentrale
	Rauchmelder optisch		Feuerwehrinformations-, Bediensystem
	Rauchmelder Meldersockel Sirene		Feuerwehrschaltelement
	Loop-Sirene		Feuerwehrschlüsseldepot
	Thermomelder		Blitzleuchte orange
Legende Elektroanlage			
	Elektroanschluss		
	Schalter Motor-Fenster		
	Steigepunkt		
	Elektro-Verteilung		
	Elektro-Boden-/ Wanddurchbruch rechteckig / rund		
	Leitungsführungs- oder Brüstungskanal Bestand		
	Brandschutzkanal - Bestand		
	Leitungsführungskanal - Neu		
	Brandschutzkanal - Neu		

Planänderungen:			
Index	Datum	Änderung	gezeichnet
Planungsgrundlage Ausführungsplanung Dachgeschoss - Schulgebäude DWG vom 13.02.2025			
Planung für technische Gebäudeausrüstung: (Elektro)			
Bauherr:			
Planverfasser:			
Bauvorhaben:			
Bauteil: Schulgebäude Elektroanlage - Dachgeschoss		Plannummer: 241201_ELIT_IP_DG_SG	Index: 00
Projektnummer:	Leistungsphase:	Maßstab: 1:50	Datum: Bearbeiter: Freigabe (Datum, Unterschrift)

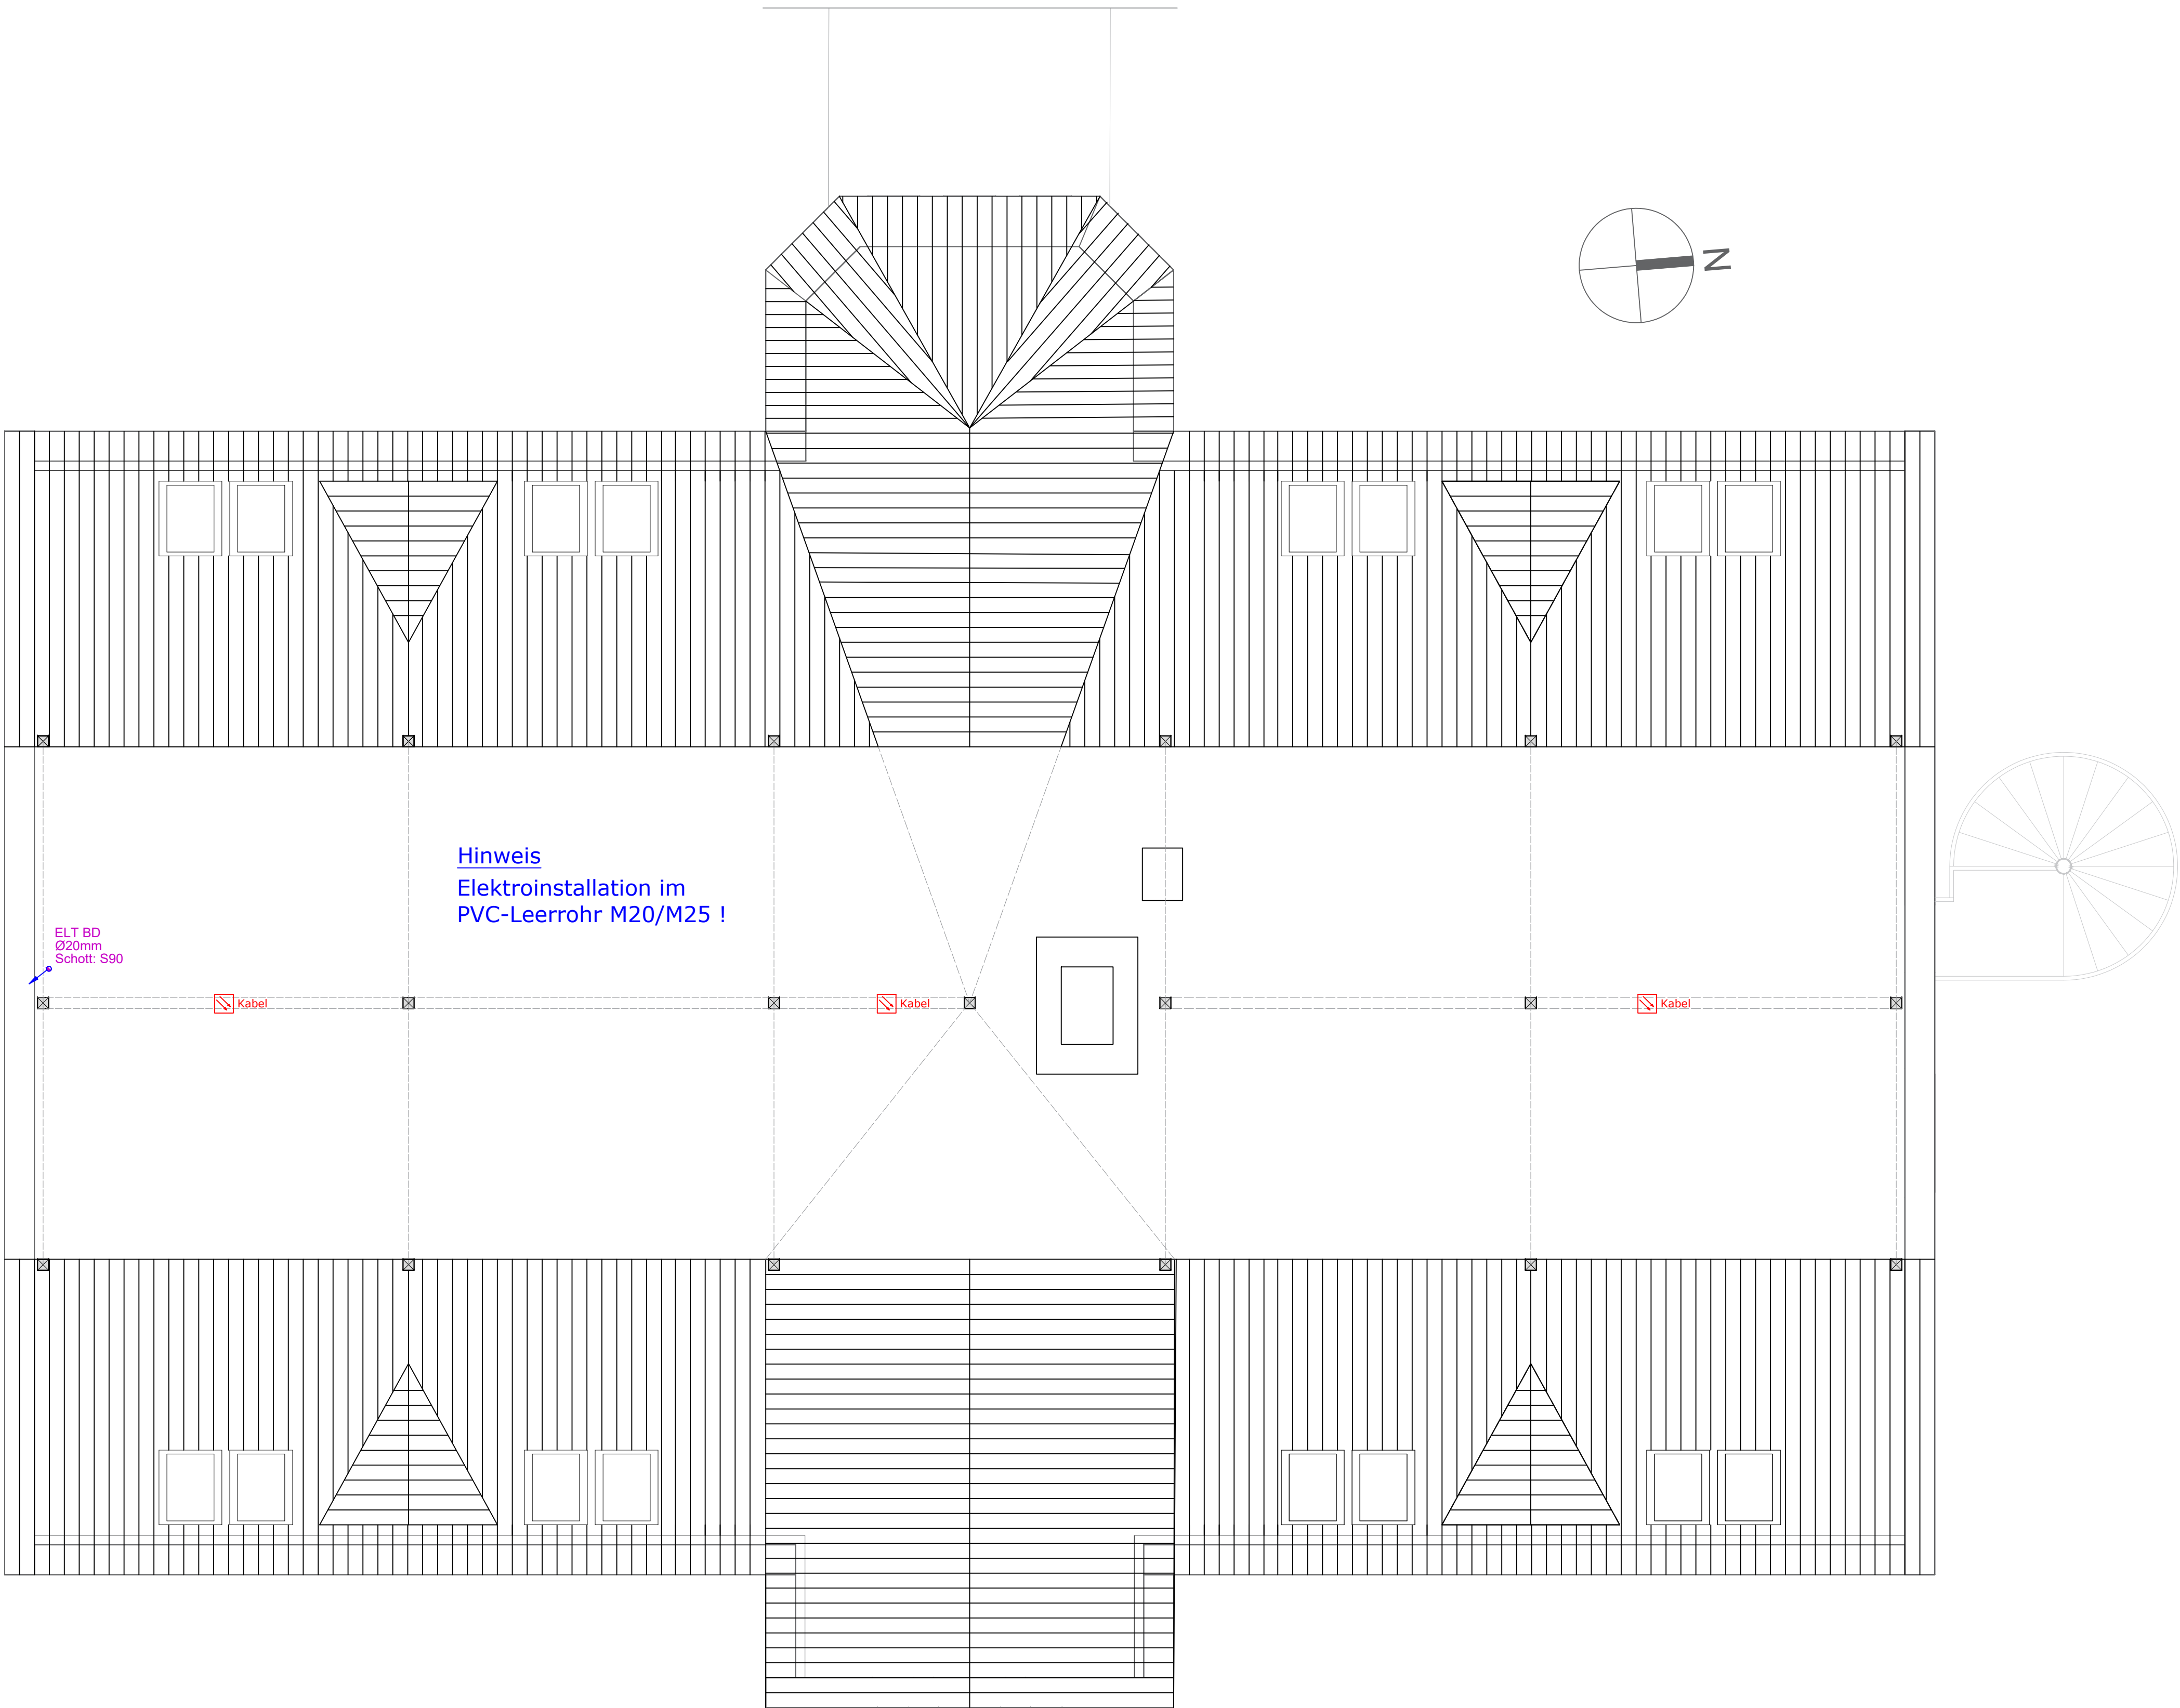

Legende Sicherheitsbeleuchtung

LED-Rettungszeichenleuchte Dauerschaltung

LED-Sicherheitsleuchte Bereitschaftsschaltung

LED-Sicherheitsleuchte Bereitschaftsschaltung - Außen

Legende Brandwarnanlage

Handmelder

Rauchmelder optisch

Rauchmelder Meldersockel Sirene

Loop-Sirene

Thermomelder

Brandwarnzentrale

Feuerwehrinformations-, Bediensystem

Feuerwehrschaltelement

Feuerwehrschrüsseldepot

Blitzleuchte orange

Legende Elektroanlage

Elektroanschluss

Steigepunkt

Elektro-Verteilung

Elektro-Boden-/ Wanddurchbruch rechteckig / rund

Leitungsführungs- oder Brüstungskanal Bestand

Brandschutzkanal - Bestand

Leitungsführungskanal - Neu

Brandschutzkanal - Neu

Planänderungen:			
Index	Datum	Änderung	gezeichnet
Planungsgrundlage Ausführungsplanung Dachgeschoss - Schulgebäude DWG vom 13.02.2025			
Planung für technische Gebäudeausrüstung: (Elektro)			
Bauherr:			
Planverfasser:			
Bauvorhaben: Brandschutztechnische Sanierung Förderschule "H.-J. Pestalozzi" Basisförderschule Förderzentrum "Elbe-Saale" Tischlerstraße 11, 39218 Schönebeck			
Bauteil:	Schulgebäude Elektroanlage - Dachboden		Plannummer 241201_ELIT_IP_DB_SG
			Index 00
Projektnummer:	Leistungsphase:	Maßstab: 1:50	Datum:
Bearbeiter:		Freigabe (Datum, Unterschrift)	