


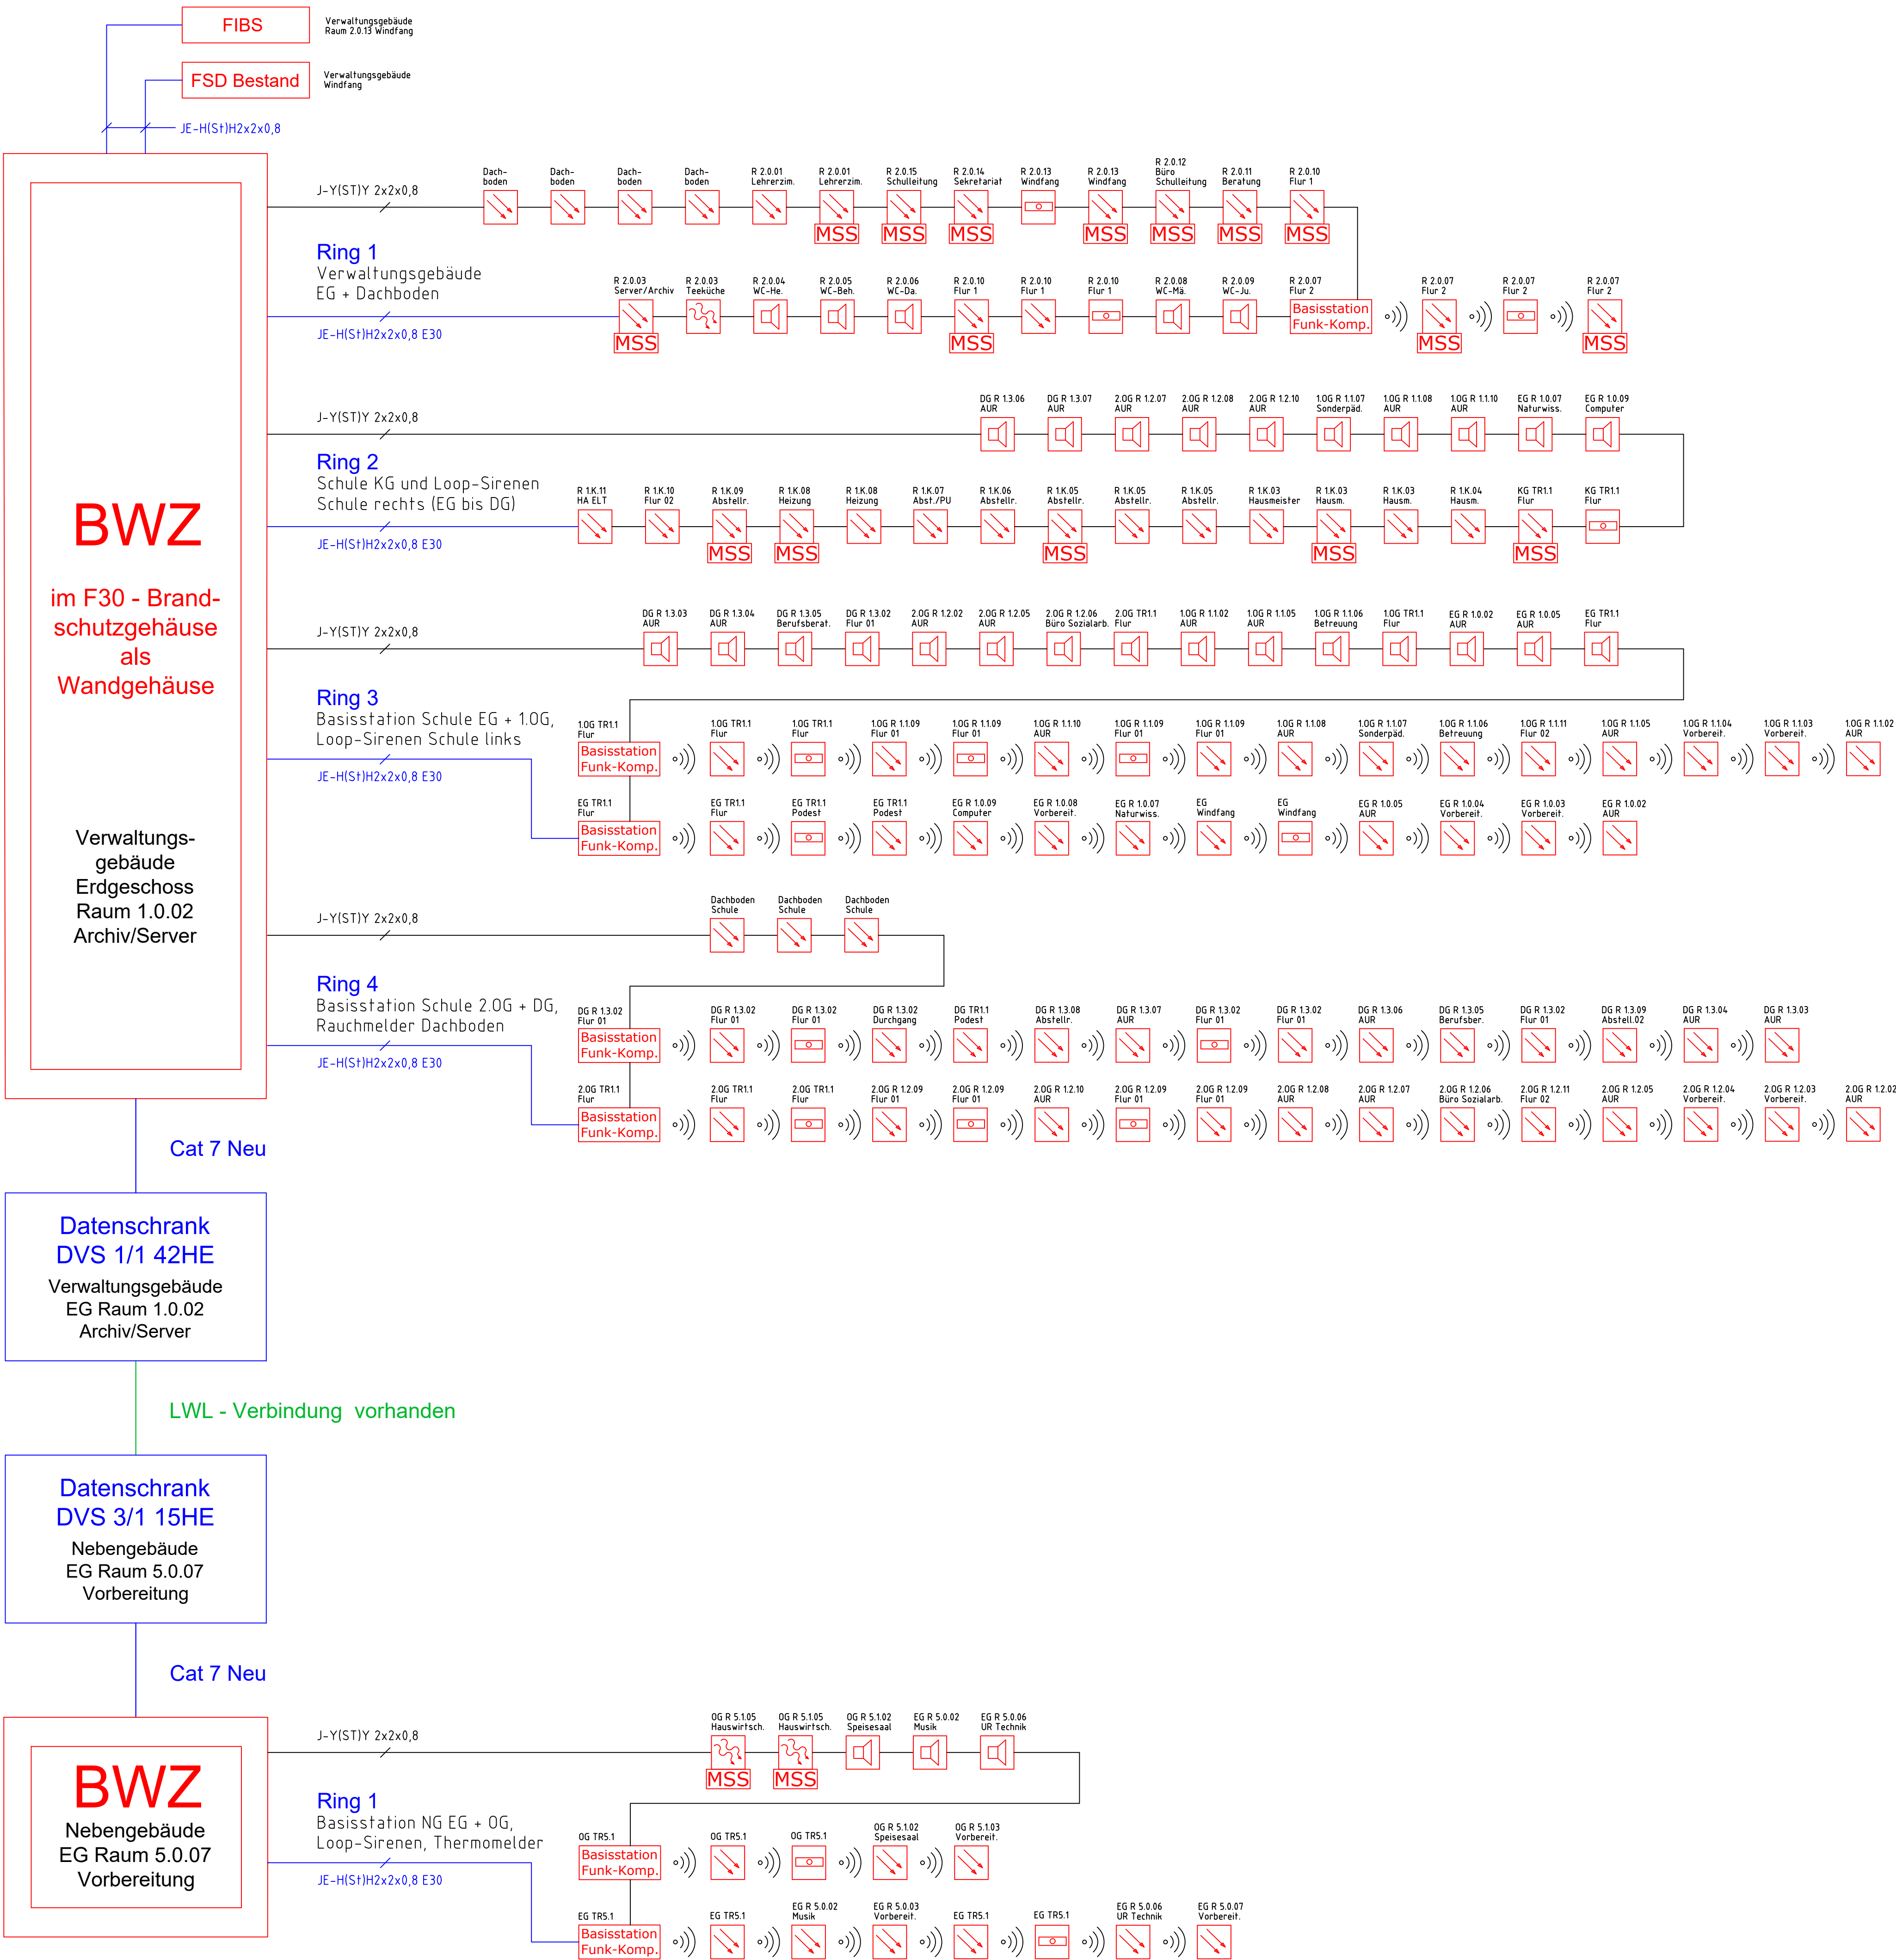

Legende Brandwarnanlage

	Handmelder
	Rauchmelder optisch
	Rauchmelder Meldersockel Sirene
	Funk
	Loop-Sirene
	Thermomelder
	Brandwarnzentrale
	Feuerwehrinformations-, Bediensystem
	Feuerwehrschaltelement
	Feuerwehrschlüsseldepot
	Blitzleuchte orange

Planänderungen:			
Index	Datum	Änderung	gezeichnet
Planungsgrundlage Ausführungsplanung Erdgeschoss - Schulgebäude DWG vom 13.02.2025			
Planung für technische Gebäudeausrüstung: (Elektro)			
Bauherr:			
Planverfasser:			
Bauvorhaben: Brandschutztechnische Sanierung Förderschule "H.-J. Pestalozzi" Basisförderschule Förderzentrum "Elbe-Saale" Tischlerstraße 11, 39218 Schönebeck			
Bauteil: Schema Brandwarnanlage		Plannummer: 241201_ELT_IP_S_BWA	Index: 00
Projektnummer:	Leistungsphase:	Maßstab: ohne	Datum:
Bearbeiter:	Freigabe (Datum, Unterschrift)		