

Wandabwicklung Raum 74 Treppenhaus

Maße vor Ort überprüfen!


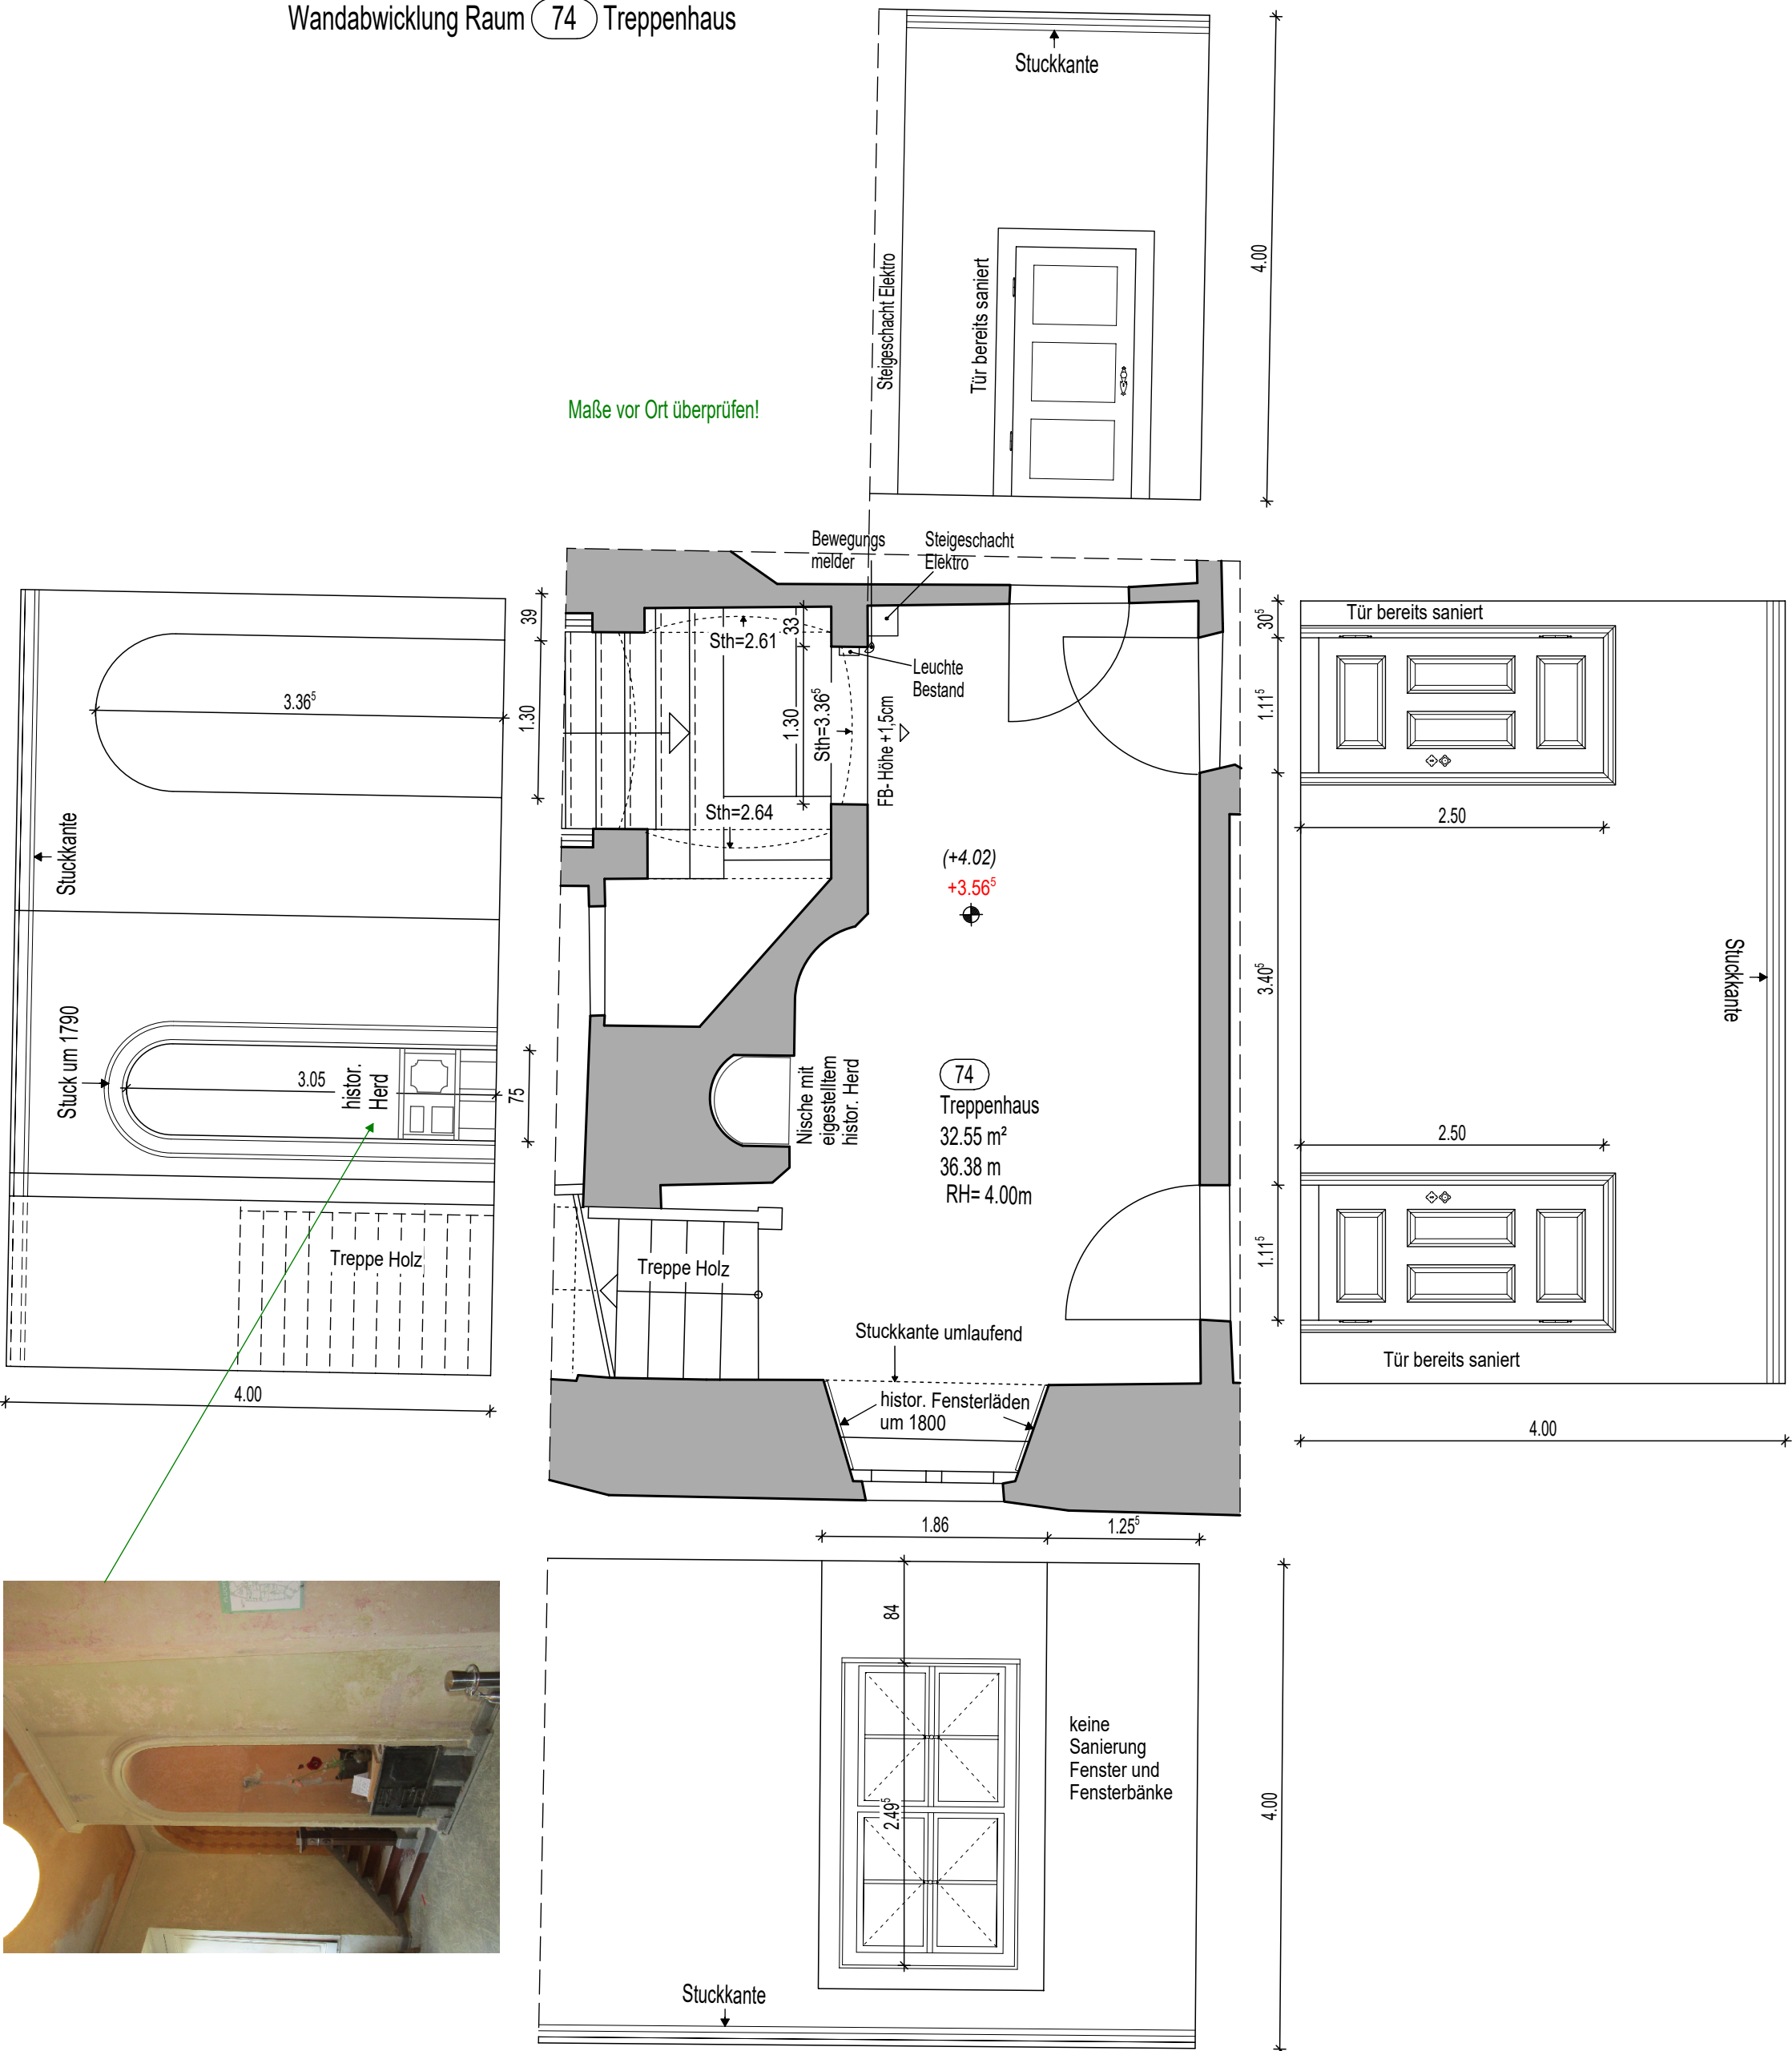


Foto Nische



E			
D			
C			
B			
A	xx.xx.xxxx	...	...
Index	Datum	Änderung	Zeichner

Gebäudeübersicht

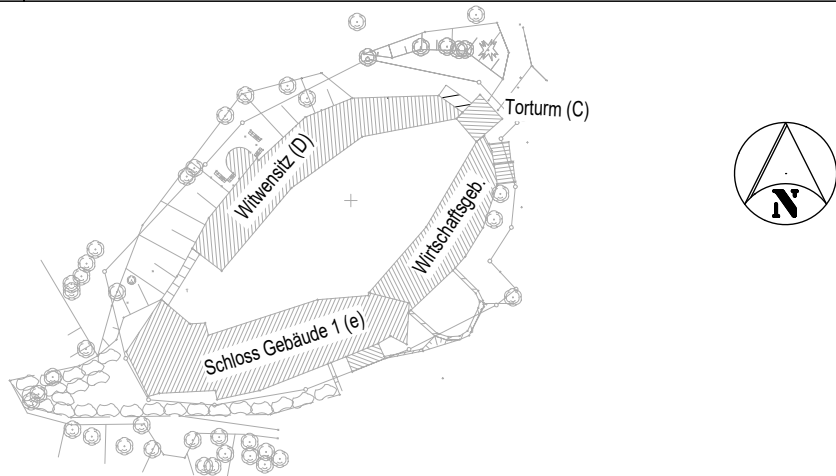

Projekt	Wolkenburg Schloss Gebäude 1		
Planbezeichnung	Ausführungsplanung Wandabwicklung R.74 (TH) OG		
Bauherr	Stadt Limbach- Oberfrohna Rathausplatz 1 09212 Limbach- Oberfrohna		
Planverfasser	Vorabzug 05.12.24		Freigabe Bauherr / Datum ... / ...
			Entwurfsverfasser Dipl.-Ing.-Architekt B. Hoffmann
			Projektleiter i. A. Dipl. Ing. N. Graupner
Projektbearbeiter i. A. Dipl. Ing. N. Graupner	gesehen: 2. Fachplaner i. A. ...	Zeichner / Erstelldatum i. A. S. Müller /	
CAD (INTERN) 444	Projektnummer 02-98-031 e	Maßstab 1:50	
Plannummer E - - - 5 ARC DE E02 WA 1700 00 FP			
BAUTEIL / BAUABSCHNITT	LPH	PLANNER	PLANART
ZUORDNUNG	PLANINHALT	PLANNUMMER	PLANAUSSCH.
STATUS	INDEX		