
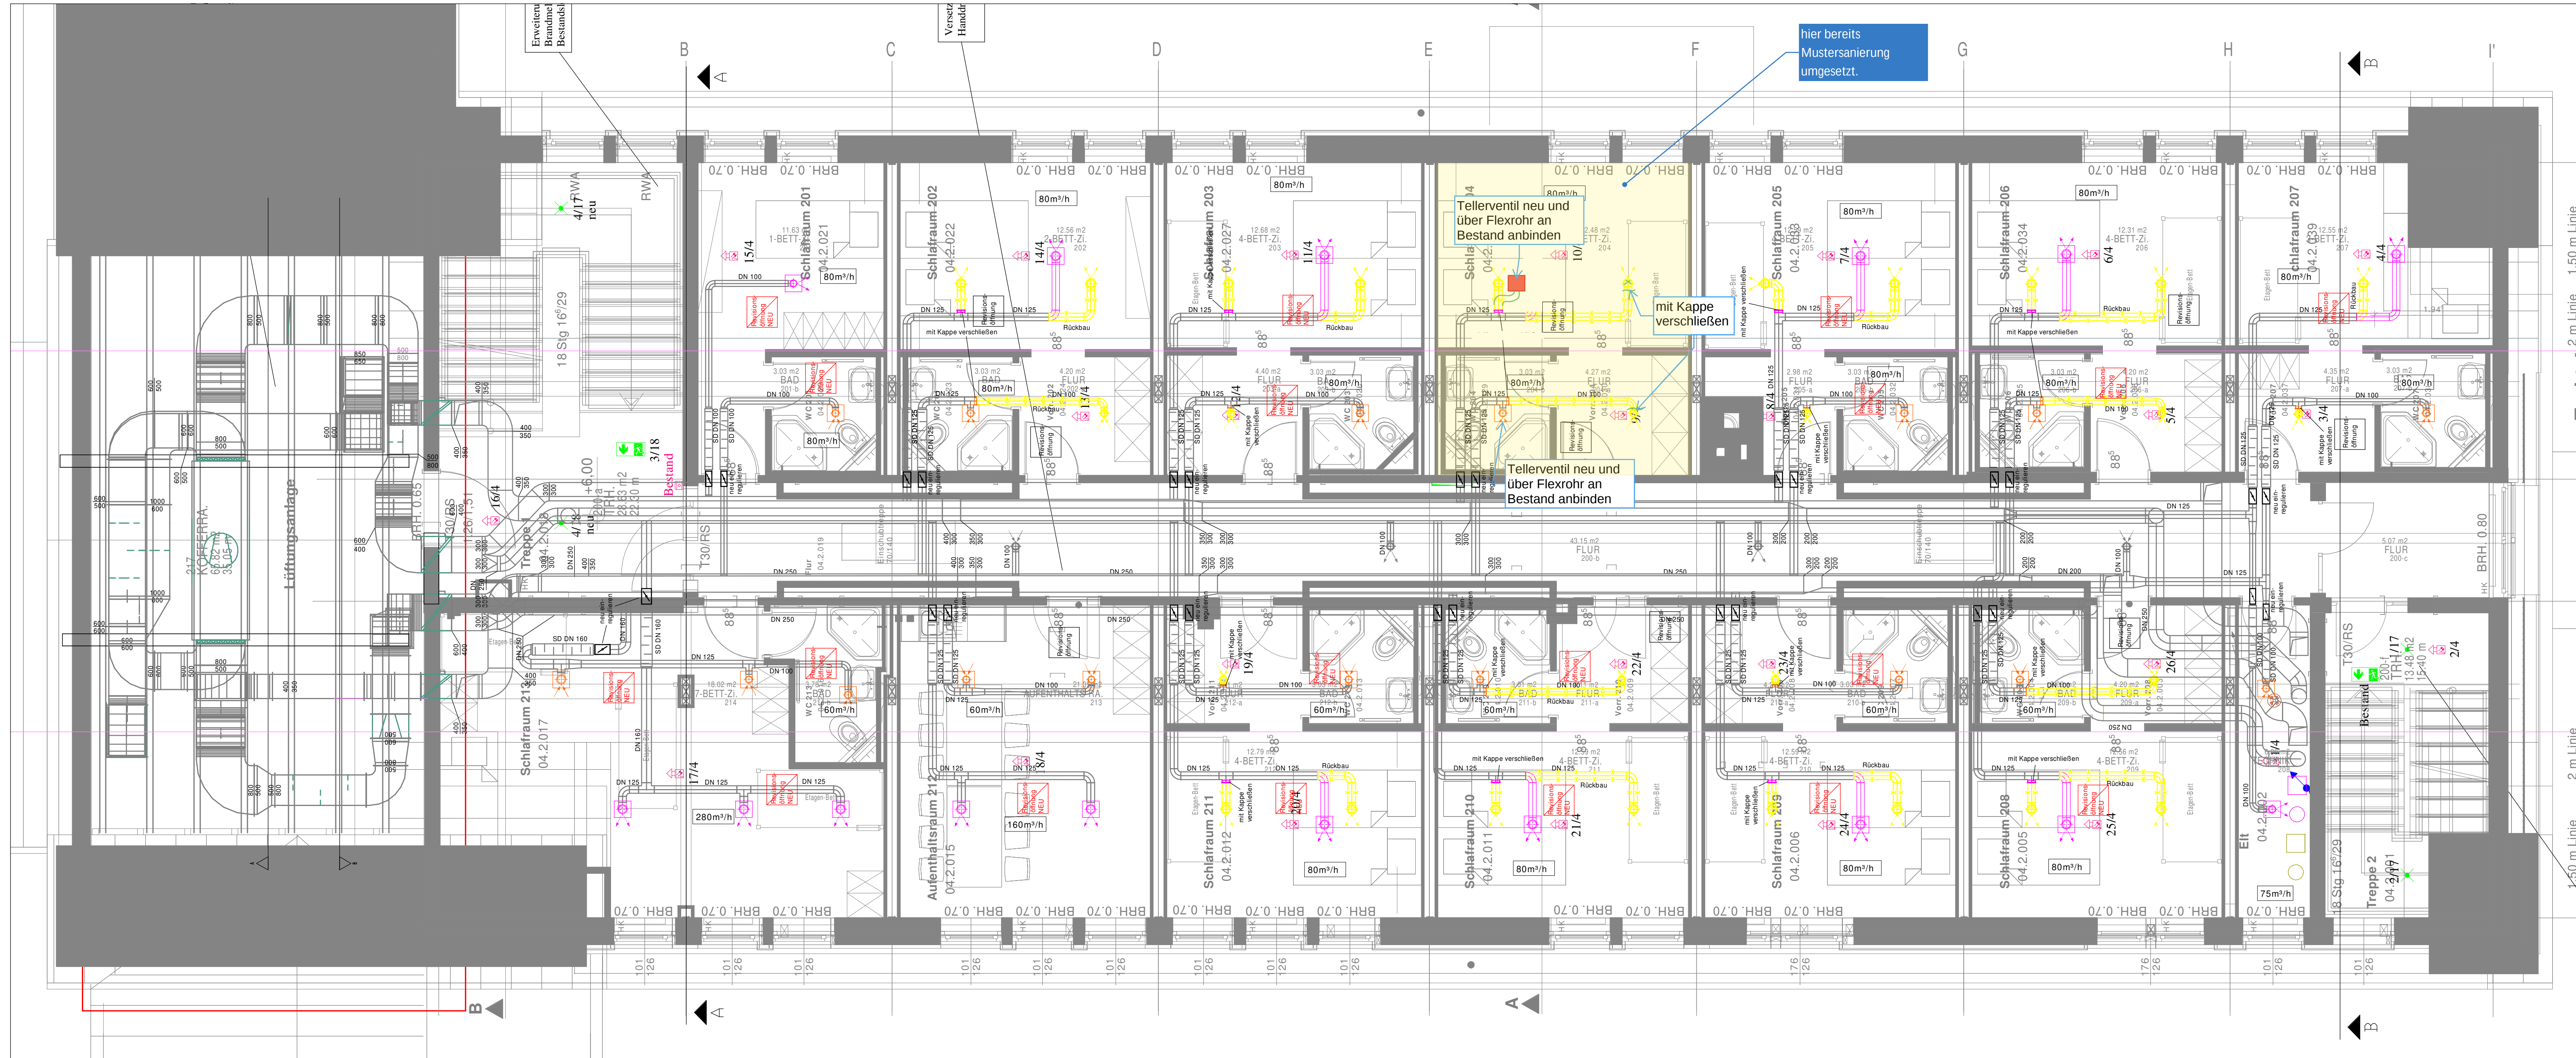


[illegible]

BAUHERR	TW-PL.	HLSE-PL.	Sonstige (Baufirmen, sonstige Plätze)
29.08.2010	0108		Dach-abbruch

Datum	Planbearbeiter	Änderungsvermerk
ALLE MASZE SIND AM BAU ZU PRÜFEN ! UNSTIMMIGKEITEN SOFORT DEM PLANVERFASSER MITZUTEILEN !		

ORIENTIERUNG

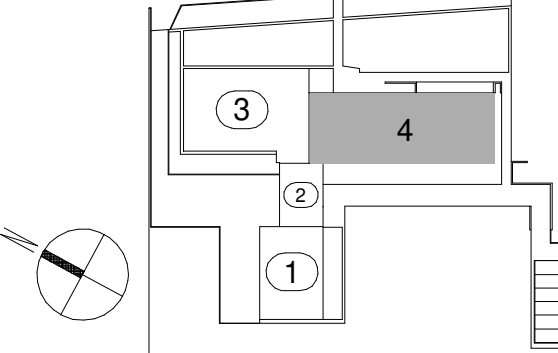

SLH Torfhaus - Energetische Sanierung Dach Tr

Bv. Beschreibung: UMBAU DES DACHGESCHOSSES MIT APPARTEMENTS

Gemarkung/Flur/Flurstück: Gemarkung: Torfhaus - Flur 1 - Flurstück 1/23

Region Hannover

Hildesheimer Straße 20

30161 Hannover	Datum / Unterschrift / Abrechnung (Datum/Kontingenzverf.) NICHTZUTRÜFFENDES STREICHEN
----------------	--

Datum / Unterschrift Planfreigabe (Architekt): _____

Planbezeichnung/Planname	Maßstab:
--------------------------	----------

Umbaukonzept-DG-V-01 | 1: 50

Teilbild-Nr.:	
---------------	--

1/8/1350/1351/2450/2451/3446/3450/3451
3453

Darstellungsart:	Kundriss	Bearb.: groß
------------------	----------	--------------

Alplan-Plan-Nr. 53 - / - b	Erstellt 8.09.2010	geändert 1.10.2010
----------------------------	--------------------	--------------------

Projekt-Nr.-Projektvariante:		Code/Plannummer:						
Gewerk	Phase	Sicht	Trakt	Level	Art	Lfd.-Nr.	Index	

200906-6-2-1 ARCH 03 GR 4 5 3 001

[illegible][illegible][illegible][illegible][illegible][illegible]

nach Abstimmung mit Ausführenden		
----------------------------------	--	--

Luft mit Futterplatte (neu)

und mit 1 Utterplatte (neu)

bluft mit Futterplatte (neu)	
------------------------------	--

arbeiten

orfhaus Trakt 4 Dachgeschoss

29

19				
----	--	--	--	--

	gez.	17.06.11	Bl
--	------	----------	----

qeä.	05.07.11	Bl
------	----------	----

Proj.-Nr.	2109.406/11
-----------	-------------

--	--