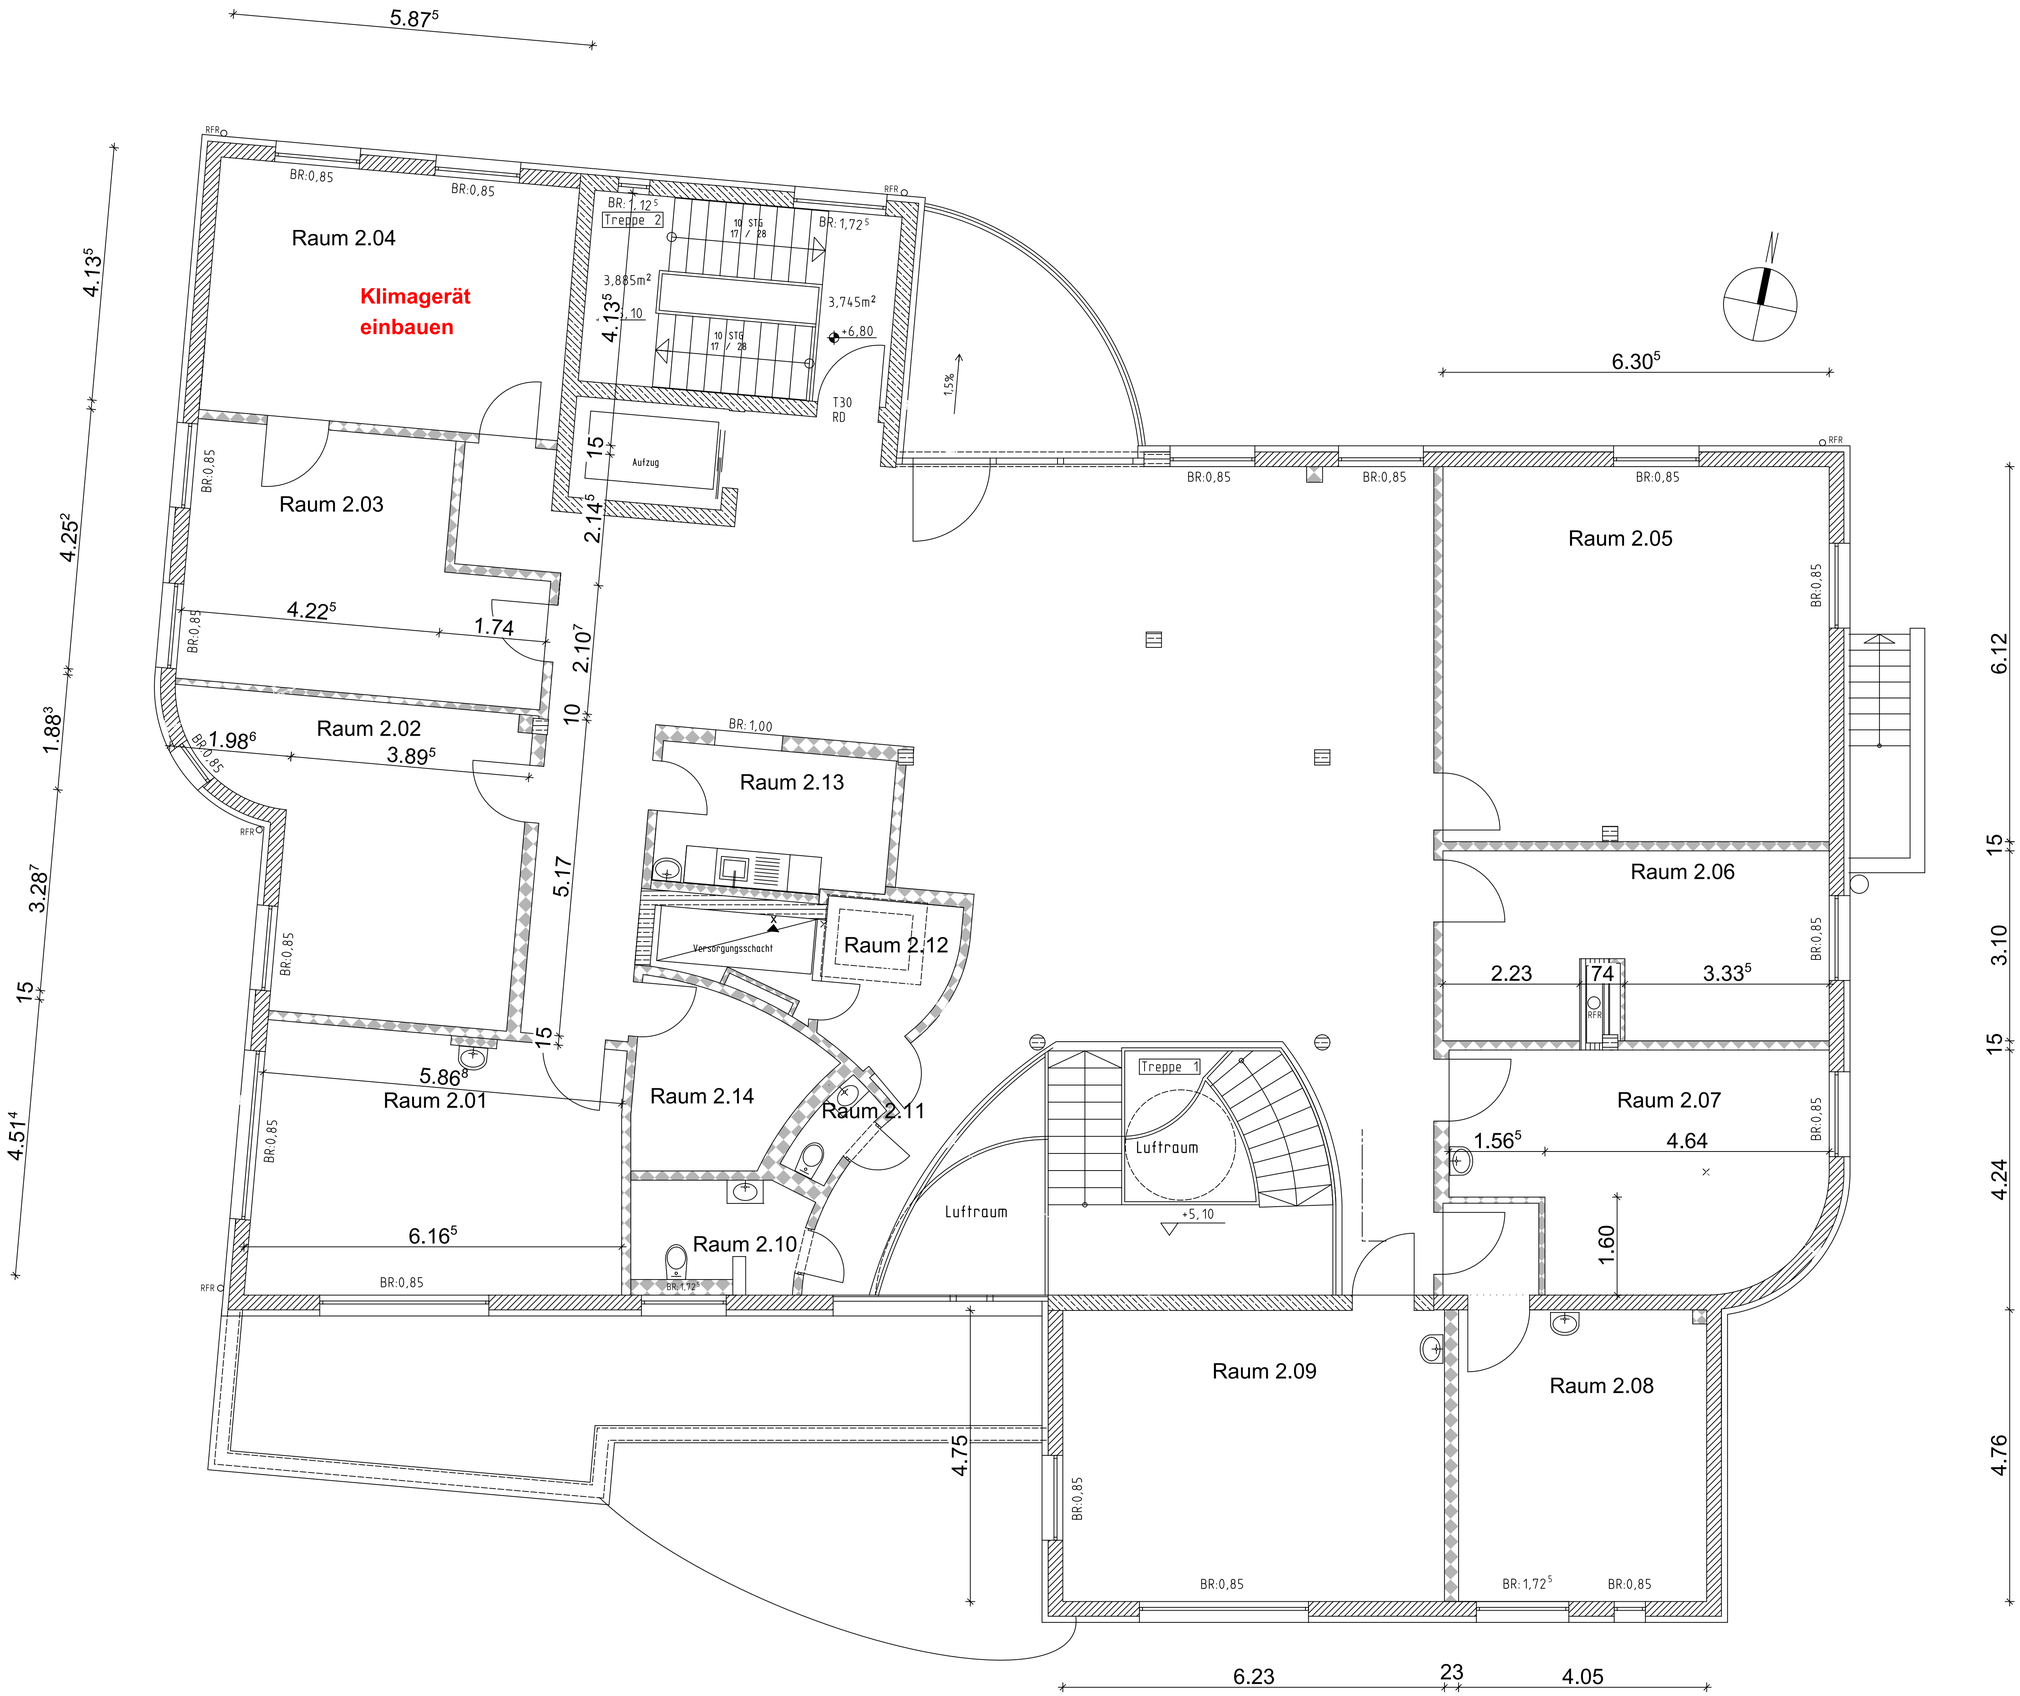
Raum 2.04
Klimagerät einbauen
Raum 2.03
Raum 2.02
Raum 2.01
Raum 2.13
Raum 2.12
Raum 2.14
Raum 2.11
Raum 2.10
Raum 2.05
Raum 2.06
Raum 2.07
Raum 2.08
Raum 2.09
Treppe 2
Treppe 1
Aufzug
Versorgungsschacht
Luftraum
Luftraum
BR:0,85
BR:1,72
BR:1,00
T30 RD
RFR
+6,80
+5,10
1,5%
5.87
4.13
4.25
1.88
3.28
4.51
6.30
6.12
3.10
4.24
4.76
4.22
1.74
2.14
2.10
1.98
3.89
5.17
5.86
6.16
4.75
2.23
3.33
1.56
4.64
1.60
6.23
4.05