


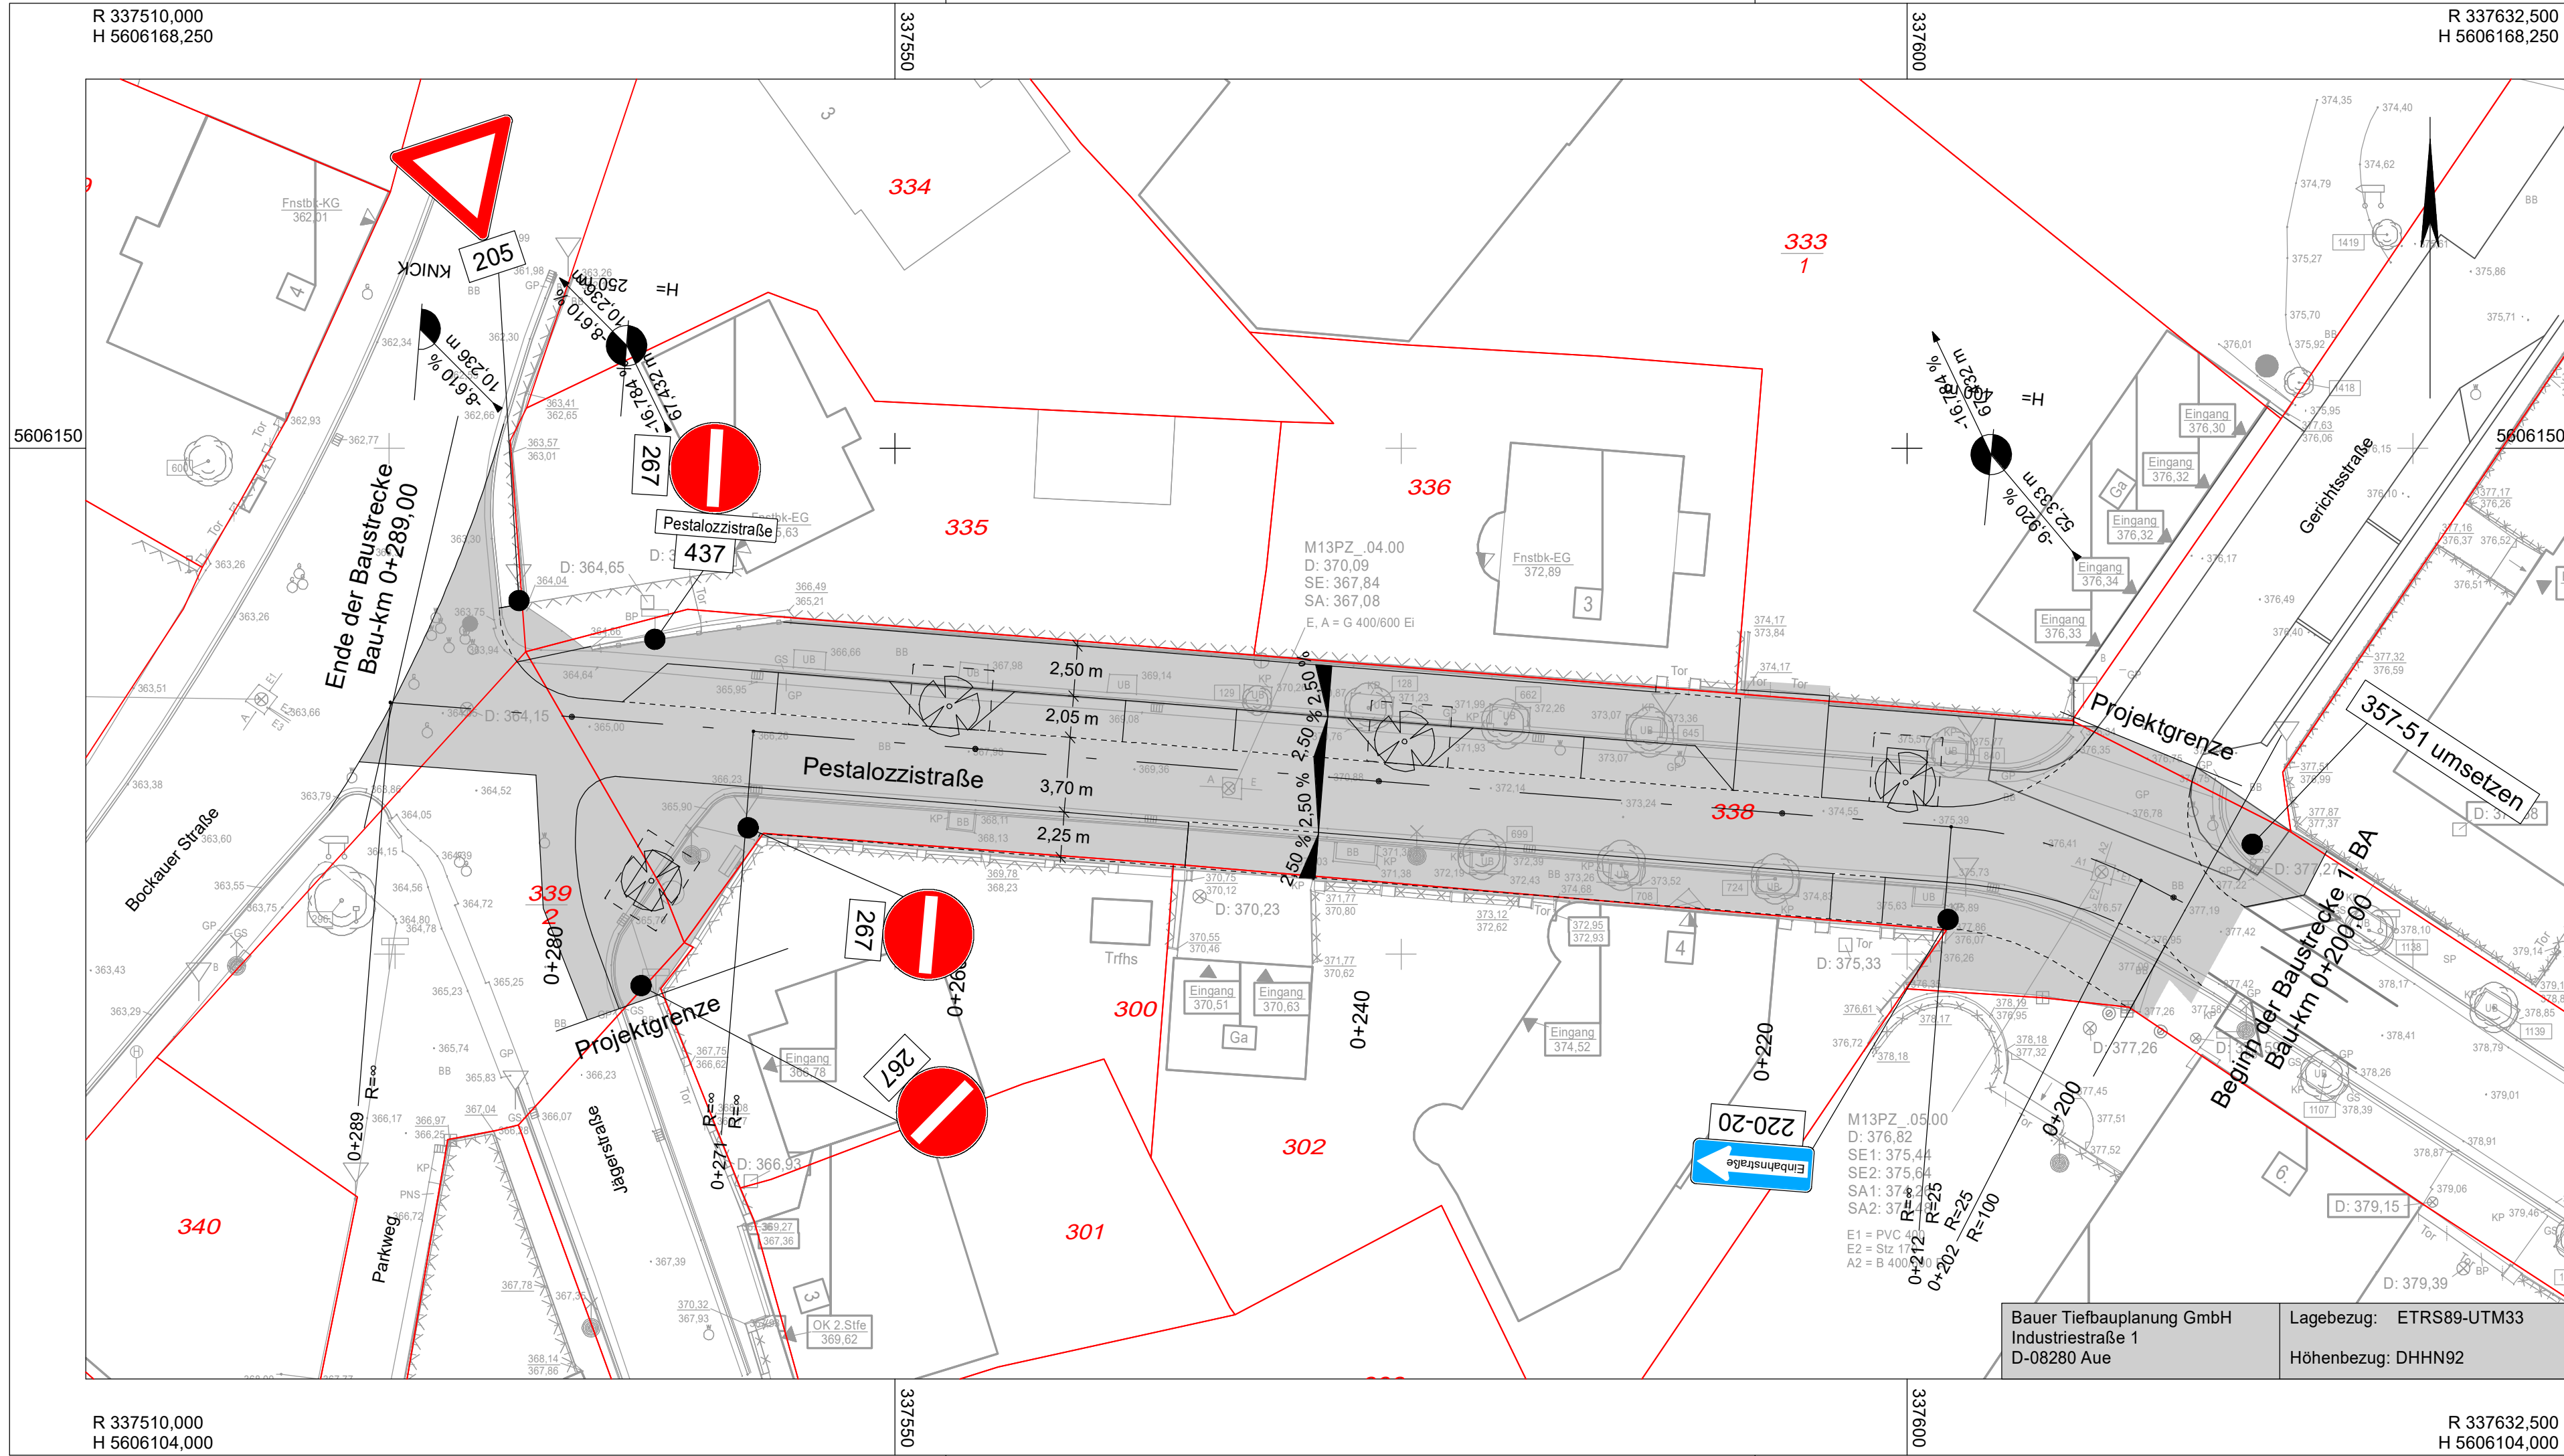

 Ingenieurbüro Peter Schwengfelder Büro für Straßenbau, Tiefbau und Bauleitung Grünhainer Str. 14 * 08340 Schwarzenberg Tel. (03774) 176349 Fax (03774) 505166	bearbeitet	04/2025	PS
	gezeichnet	04/2025	RR
	geprüft:		
	Projekt-Nr.	1754602	

Nr.	Art der Änderung	Datum	Zeichen

AUSSCHREIBUNGSUNTERLAGE

 Große Kreisstadt Aue Goethestraße 5 08280 Aue	Unterlage / Blatt-Nr.: 6 Beschilderungsplan
Baulänge: Pestalozzistraße 1. BA - 89,00 m	Maßstab: 1 : 250
Ausbau Pestalozzistraße 1. BA in Aue	
aufgestellt: Stadtverwaltung Aue	
Aue, den	
NUR ZUR INFORMATION	