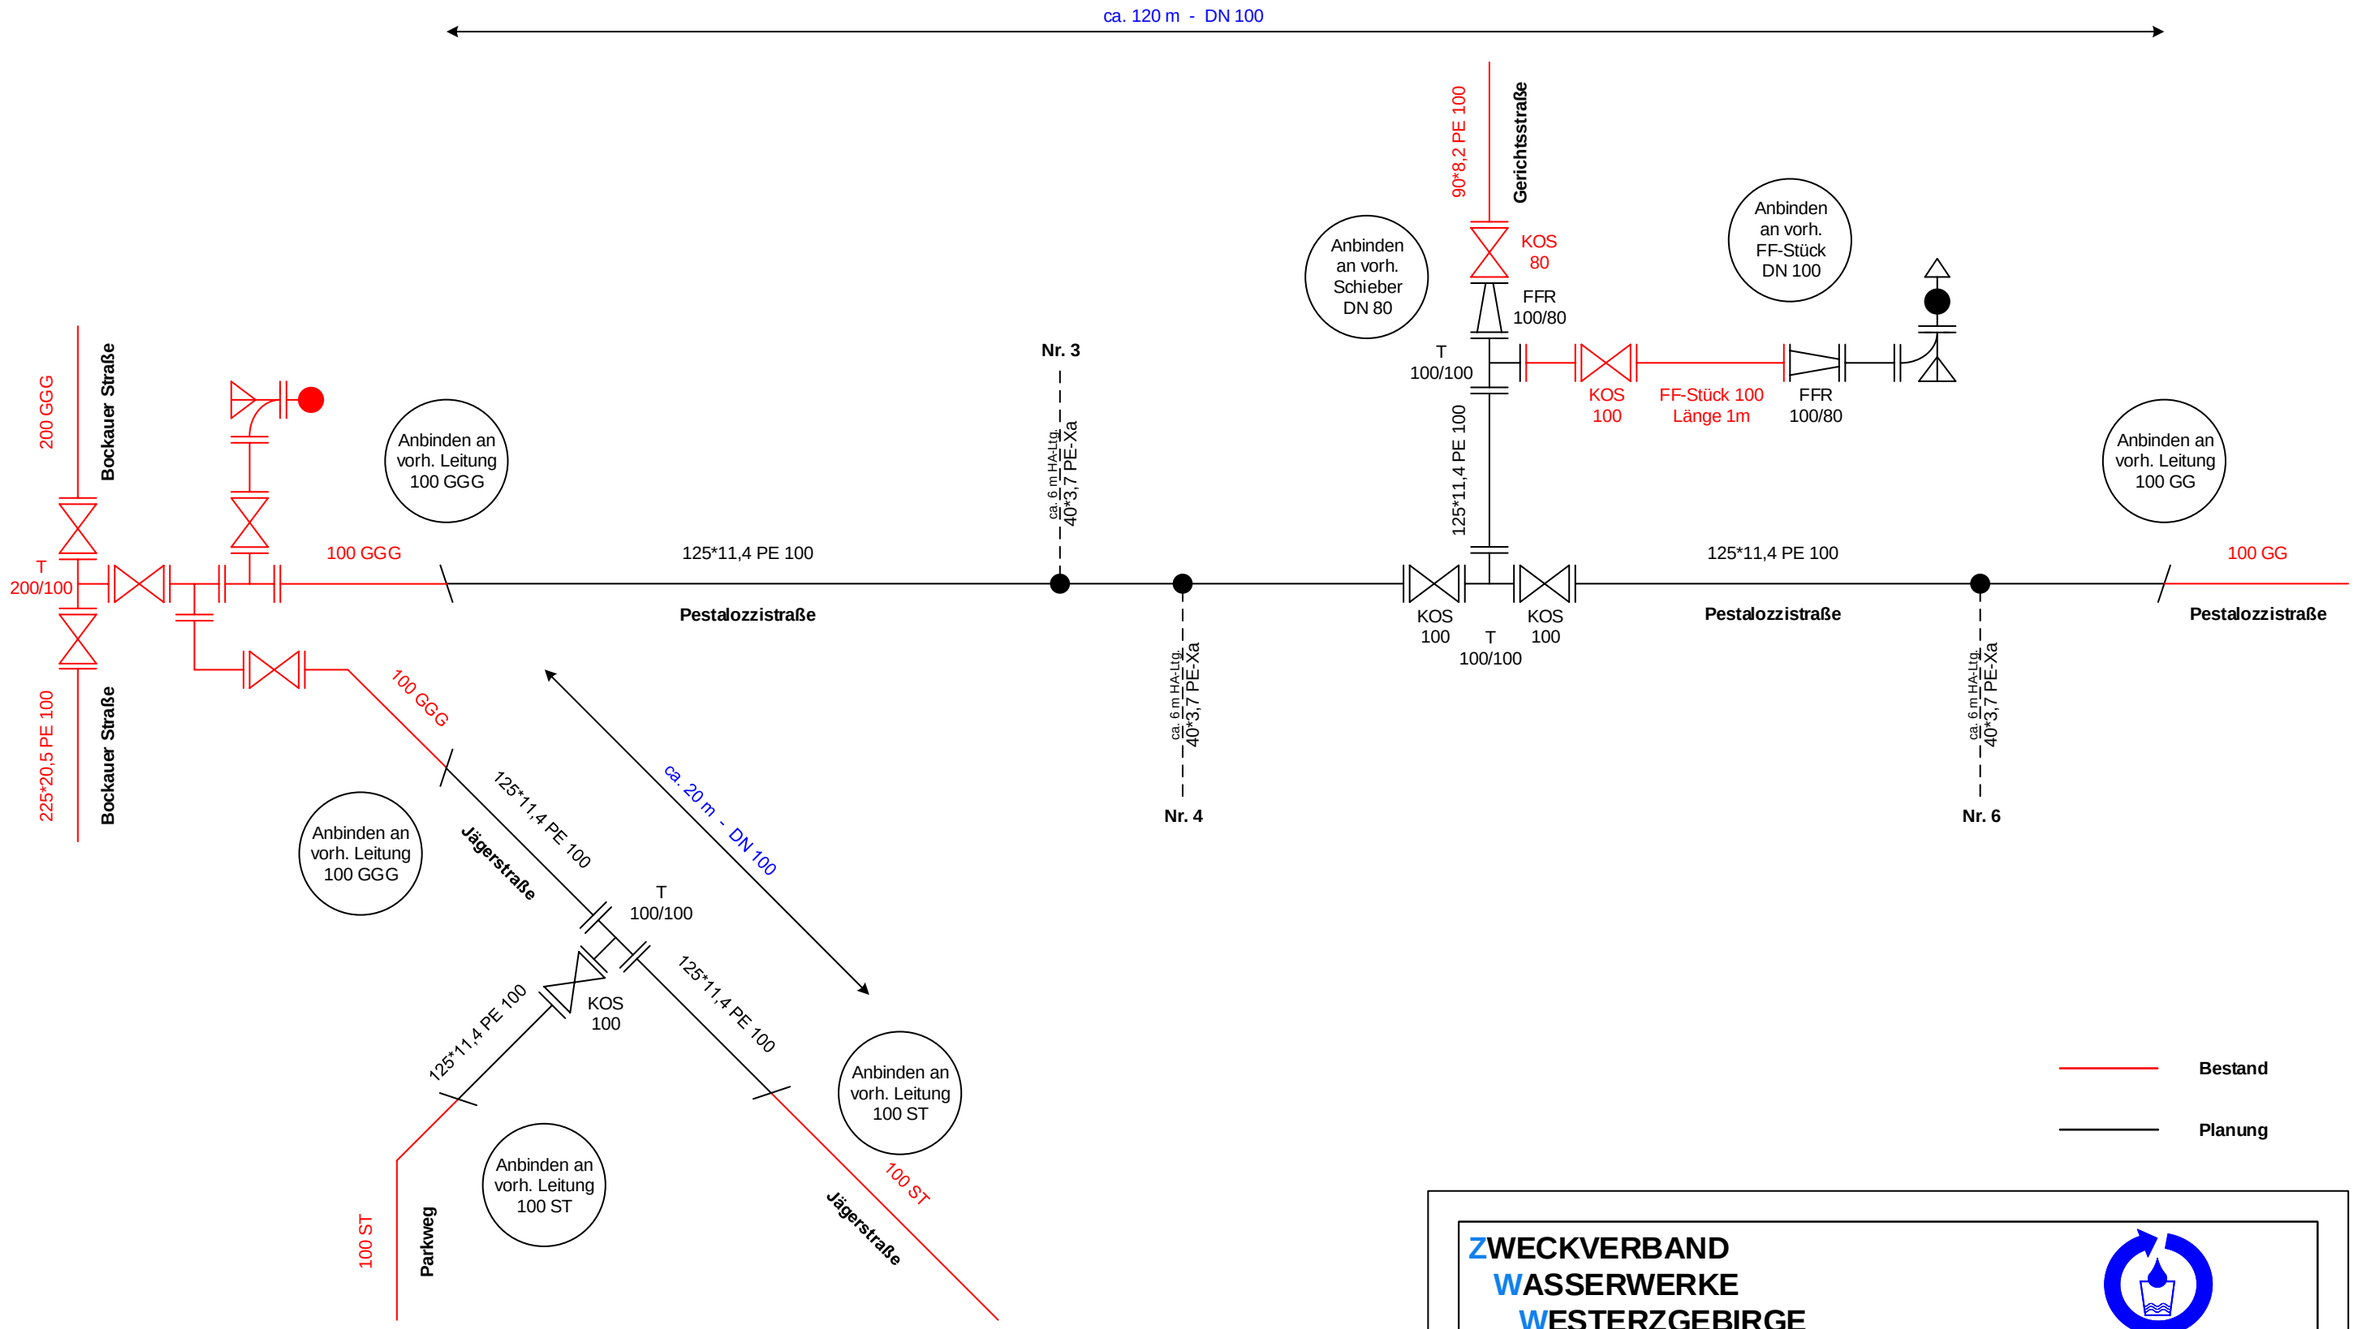

ZWECKVERBAND
WASSERWERKE
WESTERZGEBIRGE

Strangplan
Aue-Bad Schlema / OT Aue, Pestalozzistraße, 1. BA

Briefanschrift: Am Wasserwerk 14 08340 Schwarzenberg	**Maßstab:** ohne **Datum:** 10.04.2025
Bearbeitet: Frau Zulauf	**Ergänzt:**