


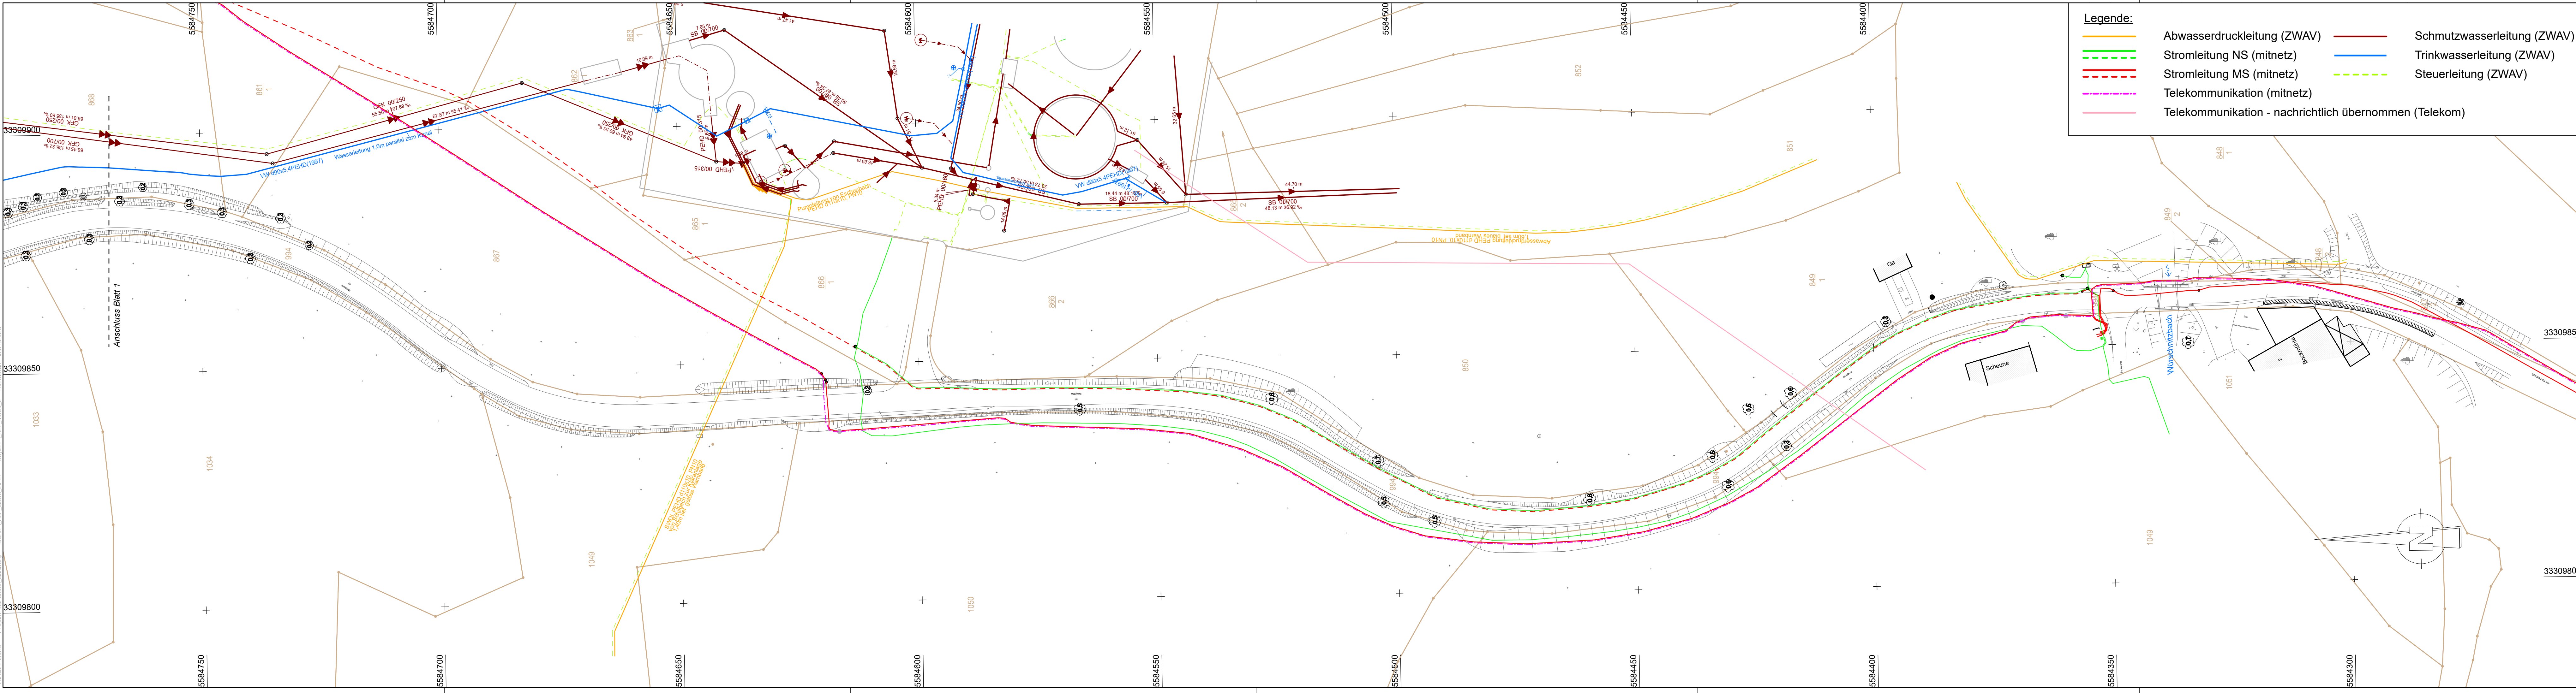

Entwurfsvermessung zur Planung - November 2024

Gemeinde:	Schöneck	Vermessungsbüro Kaßler + Puggel Karlsstraße 56 08523 Plauen
Gemarkung:	Schöneck	
Lagebezug:	ETRS89/UTM33	
Höhenbezug:	DHHN2016	

Ergänzungen:

bearbeitet	Datum	Name
gezeichnet		
geprüft		

Nr.	Art der Änderung	Datum	Zeichen

Straßenbauverwaltung
Stadt Schöneck

Straße:
Mühlberg von K7849 bis Bockmühle

Unterlage / Blatt-Nr.: 3 / 5

koordinierter Leitungsplan
0+578 bis 1+091

Maßstab: 1:500

Stadt Schöneck

Straßeninstandsetzung 2025, "Mühlberg"

aufgestellt:

-----, den -----