



F:\PROJ\2016\3516016_Feuerwache_NFW\GIS\CAD\3516016\FcS-Feuerwache_NFW\Plan_011_Lageplan_Aushub,Altlasten und Baugrube.dwg

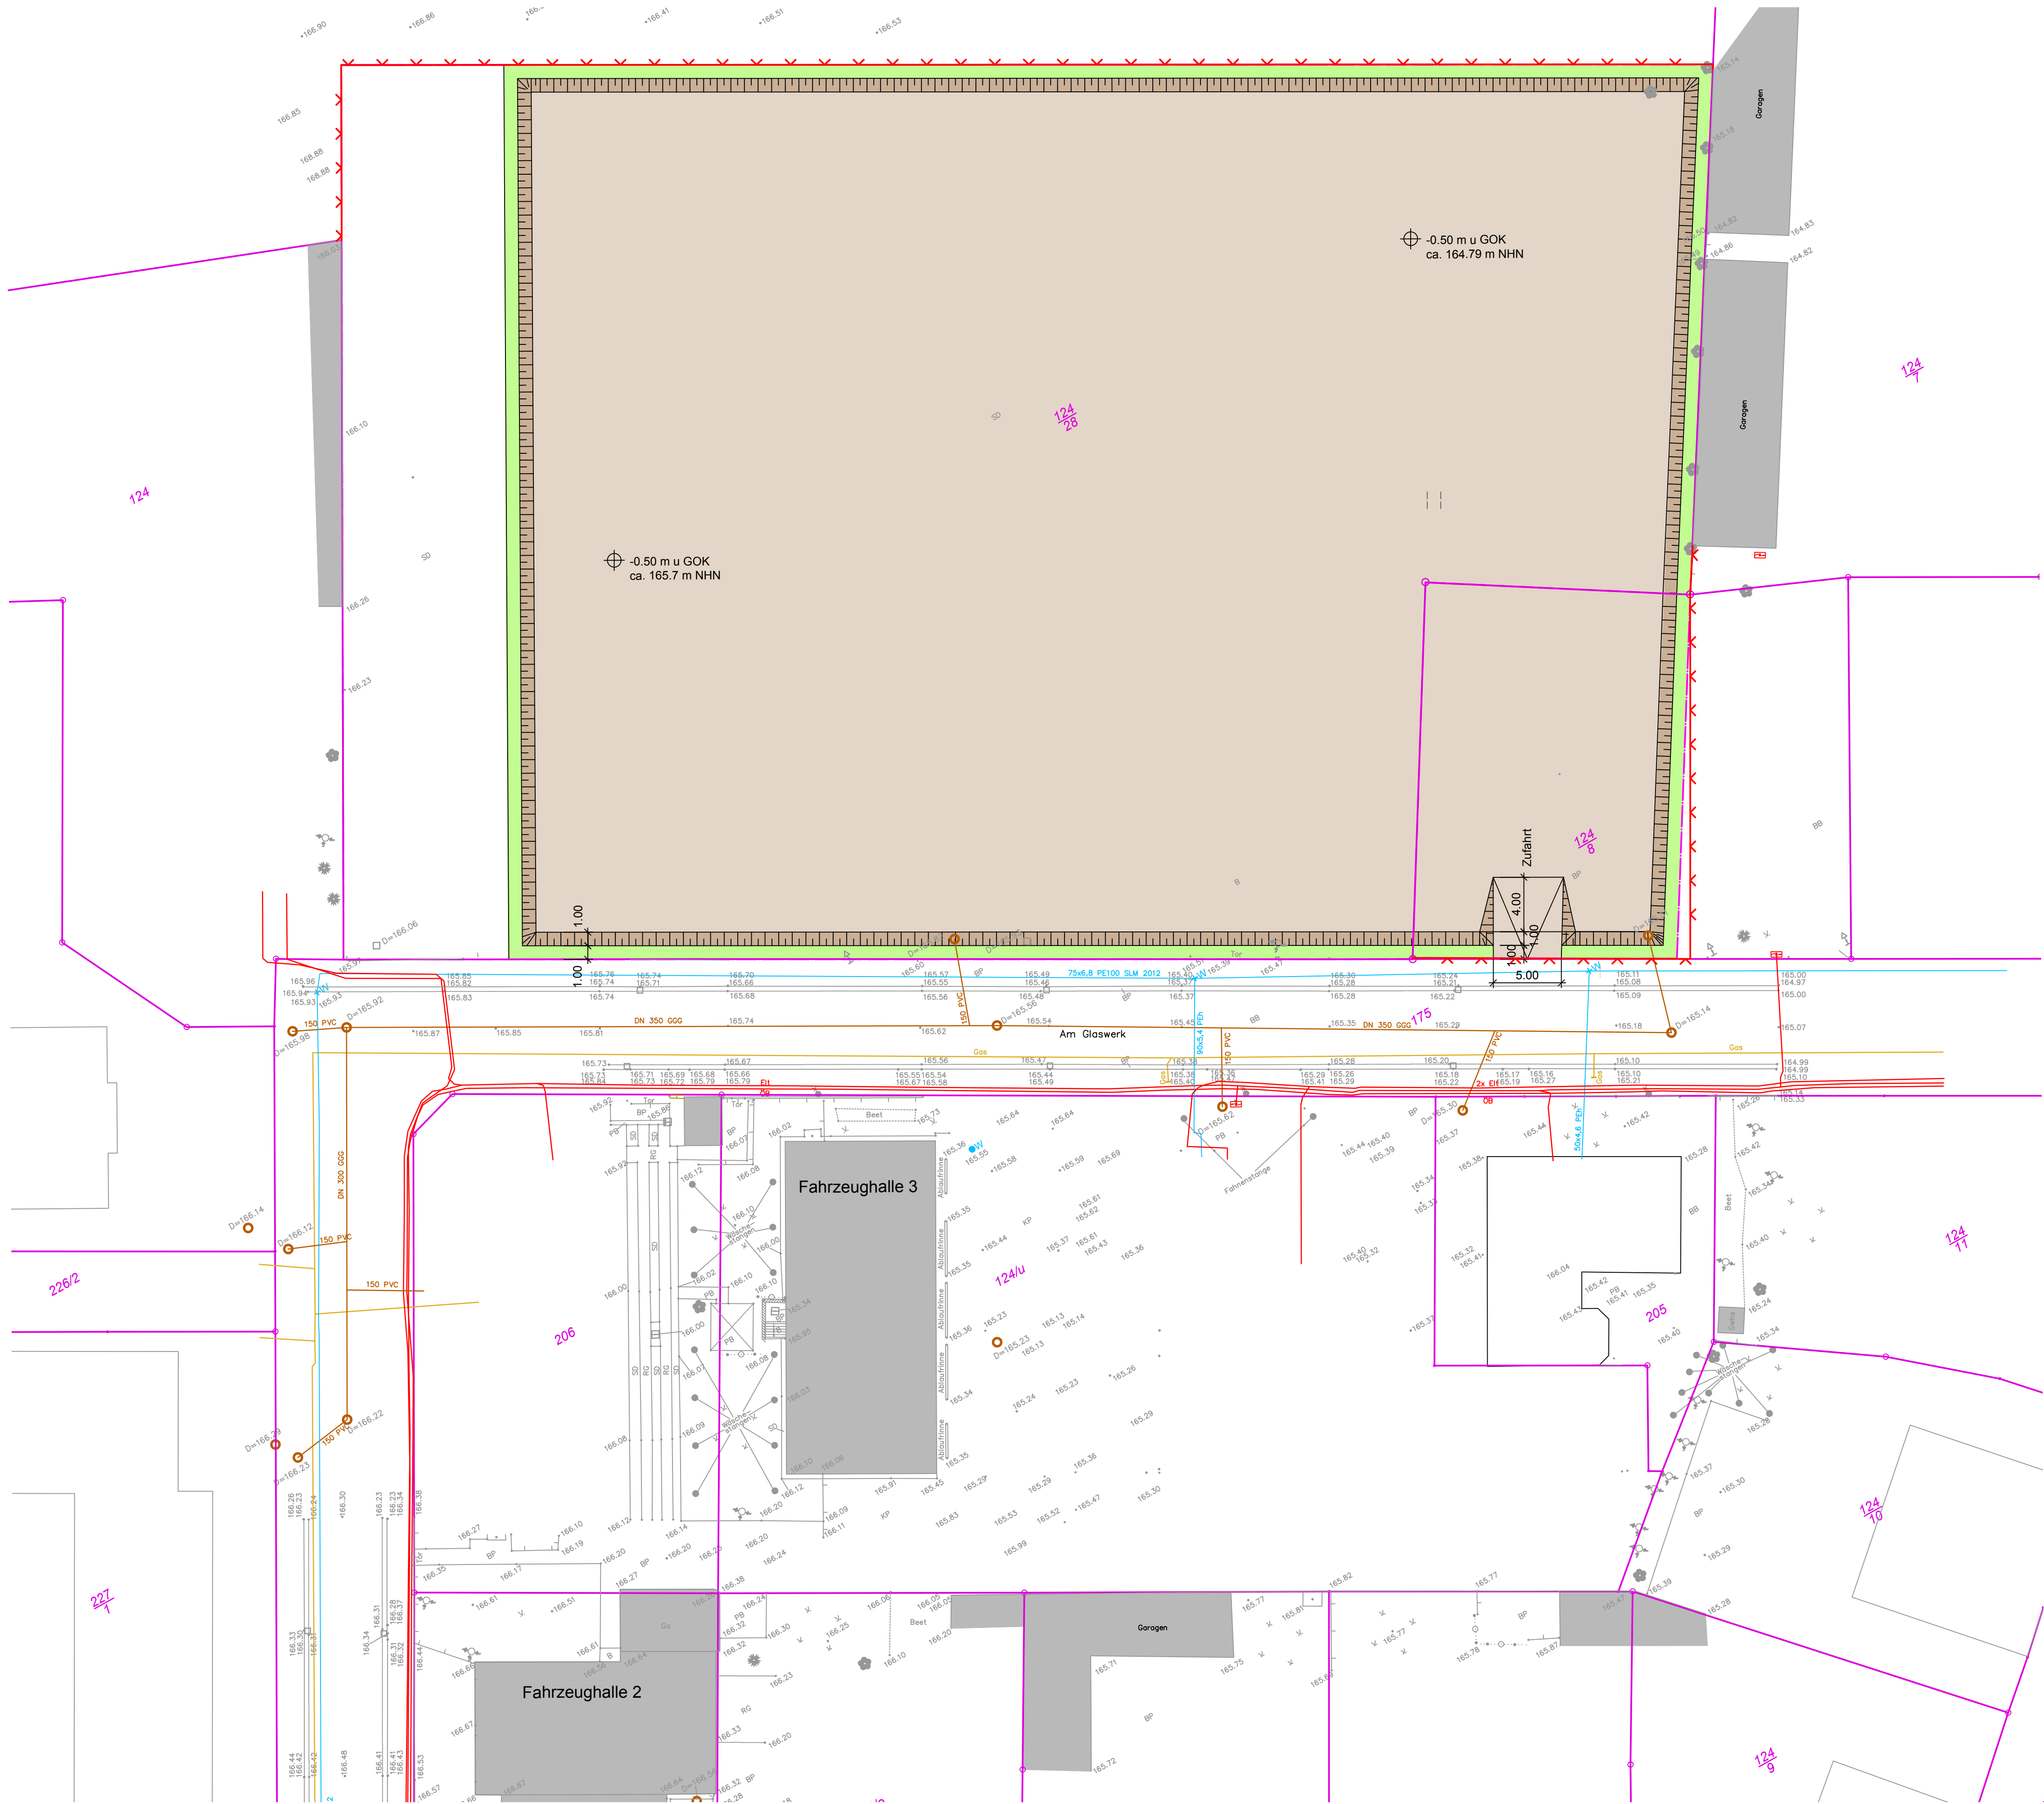

Legende

- Flurstücksgrenzen
- Wettbewerbsumgriff/Flurstücksgrenze
- Schmutzwasser Bestand
- Trinkwasser Bestand
- Gas Bestand
- Elektroleitungen Bestand
- Grundfläche neue Feuerwache
- Böschung + Arbeitsraum
- Sicherheitsstreifen, Bauzaun + Toranlage
- Bauzaun

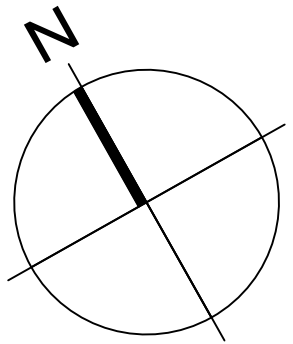

012345102025m

1:250

Alle Angaben und Maße sind am Bau zu prüfen!

Verweis Index

Änderungshinweis
siehe Vermerk aktueller Index

Index	Änderung	gez. / bearb.	geprüft	Datum
BAUHERR: <div>Stadt Freital Stadtbauamt Dresdner Straße 56/58, 01705 Freital</div>				
PROJEKT-NR.: 3516016				
PLANUNGSPHASE: <div>Ausführungsplanung</div>				
OBJEKT: <div>Neubau Feuerwache Freital "Am Glaswerk", Flurst. 124/28, Freital</div>				
DARSTELLUNG: <div>Lageplan - Aushub Altlasten und Baugrube</div>				
PLANVERFASSER:		ARCHITEKT:	DATEINAME: <div>siehe linker Planrand</div>	
			DATUM: <div>09.04.2025</div>	
			BEARBEITER*IN:	
			BLATTGRÖSSE: <div>0,420 / 0,297</div>	
			MASSSTAB: <div>1:250</div>	
			PLAN-NR.: <div>3516016-05-L-011</div>	