


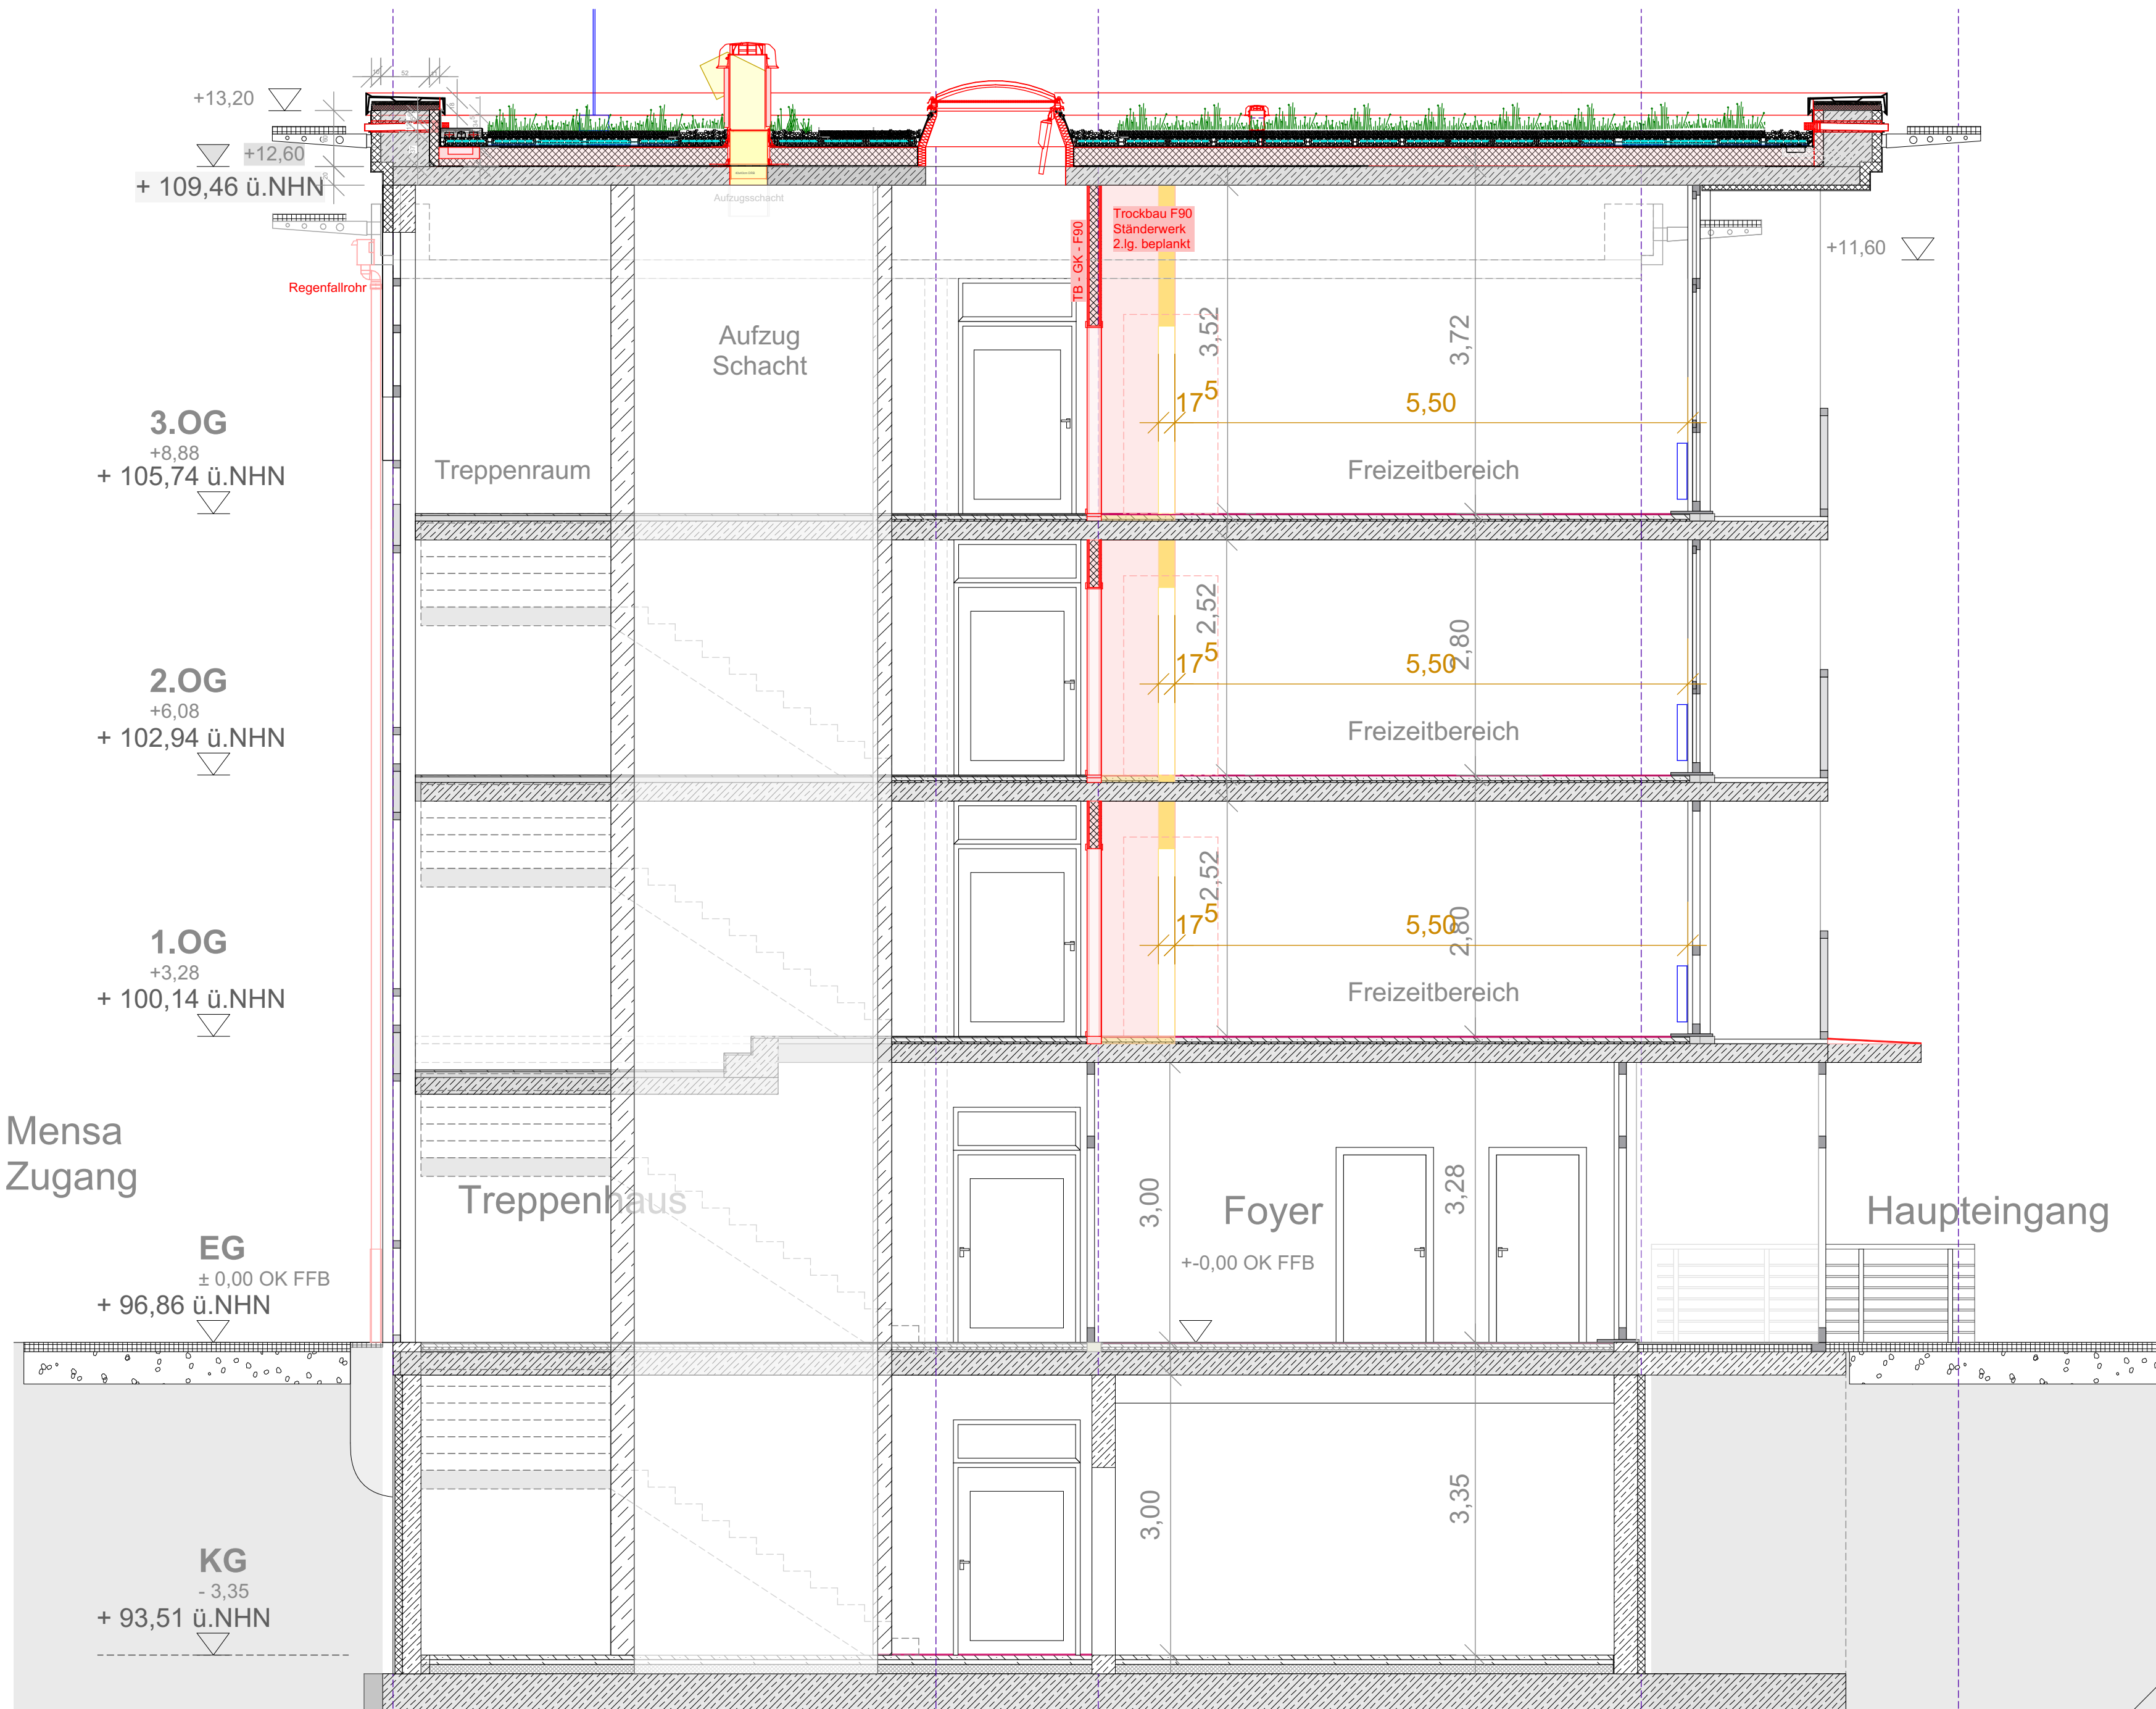


Schnitt A-A



Schnitt B-B

ARBEITSSTAND 10.04.2025  
Nicht zur Bauausführung freigegeben!

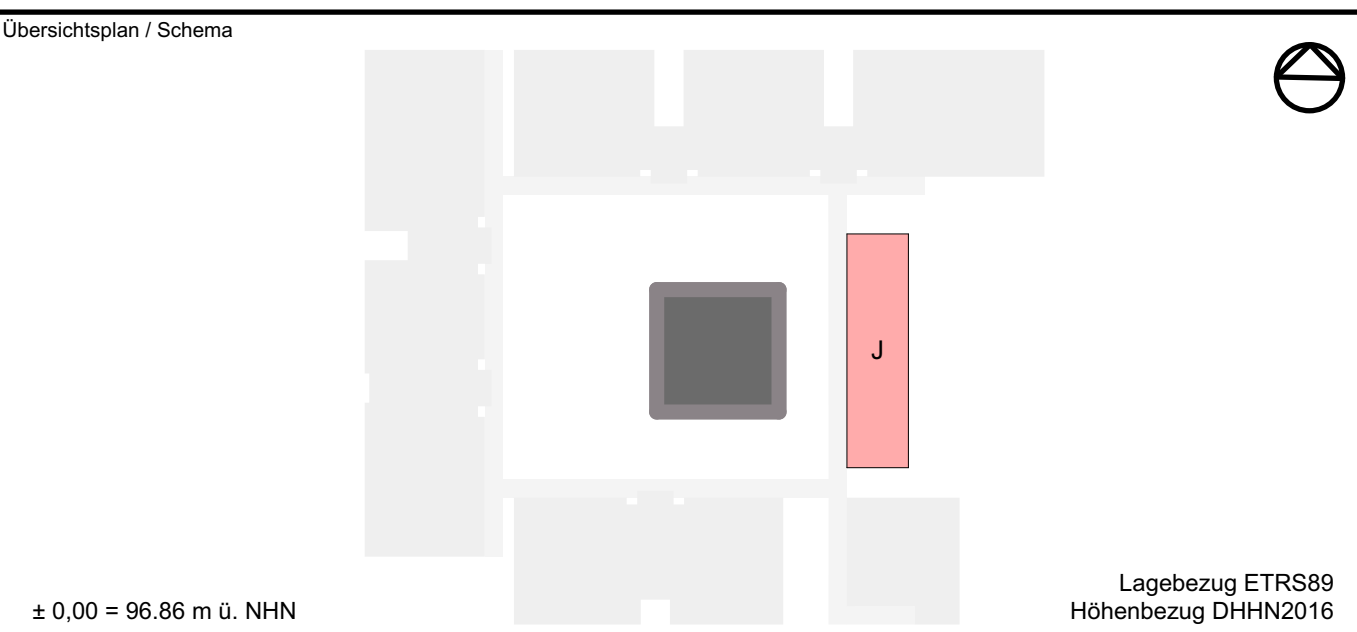

|                                          |             |                                                                              |             |                                                                        |            |
|------------------------------------------|-------------|------------------------------------------------------------------------------|-------------|------------------------------------------------------------------------|------------|
| Bauherr                                  |             | Handwerkskammer Halle (Saale)                                                |             | Handwerkskammer Halle (Saale)<br>Gräfestraße 24<br>06110 Halle (Saale) |            |
| Gebäude / Maßnahme                       |             | 2000 Campus Handwerk, Sanierung Internat                                     |             | Maßstab                                                                | Format     |
| Gebäude (Nummer, Bezeichnung, Anschrift) |             | 2200 Internat - Gebäude J<br>Straße der Handwerker 2<br>06132 Halle-Osendorf |             | Projektnummer                                                          | 594x1,380  |
| Planimetrische Zeichnung                 |             | Plankennzeichnung:<br>2200_300_6 - - SN_1002_00_V                            |             | Flurstücksnummer                                                       | 87, 47/2   |
| Planimetrische Zeichnung                 |             | Planimetrische Zeichnung:<br>2200_300_6 - - SN_1002_00_V                     |             | Planungsphase                                                          | LPH-06     |
| Architekt                                |             | Fachplaner                                                                   |             | Gewerk                                                                 |            |
| gezeichnet:                              | bearbeitet: | geprüft:                                                                     | gezeichnet: | bearbeitet:                                                            | geprüft:   |
| pro/ham                                  | su/pro      |                                                                              |             |                                                                        |            |
| Plandatum                                |             |                                                                              |             |                                                                        | 2025-04-10 |