

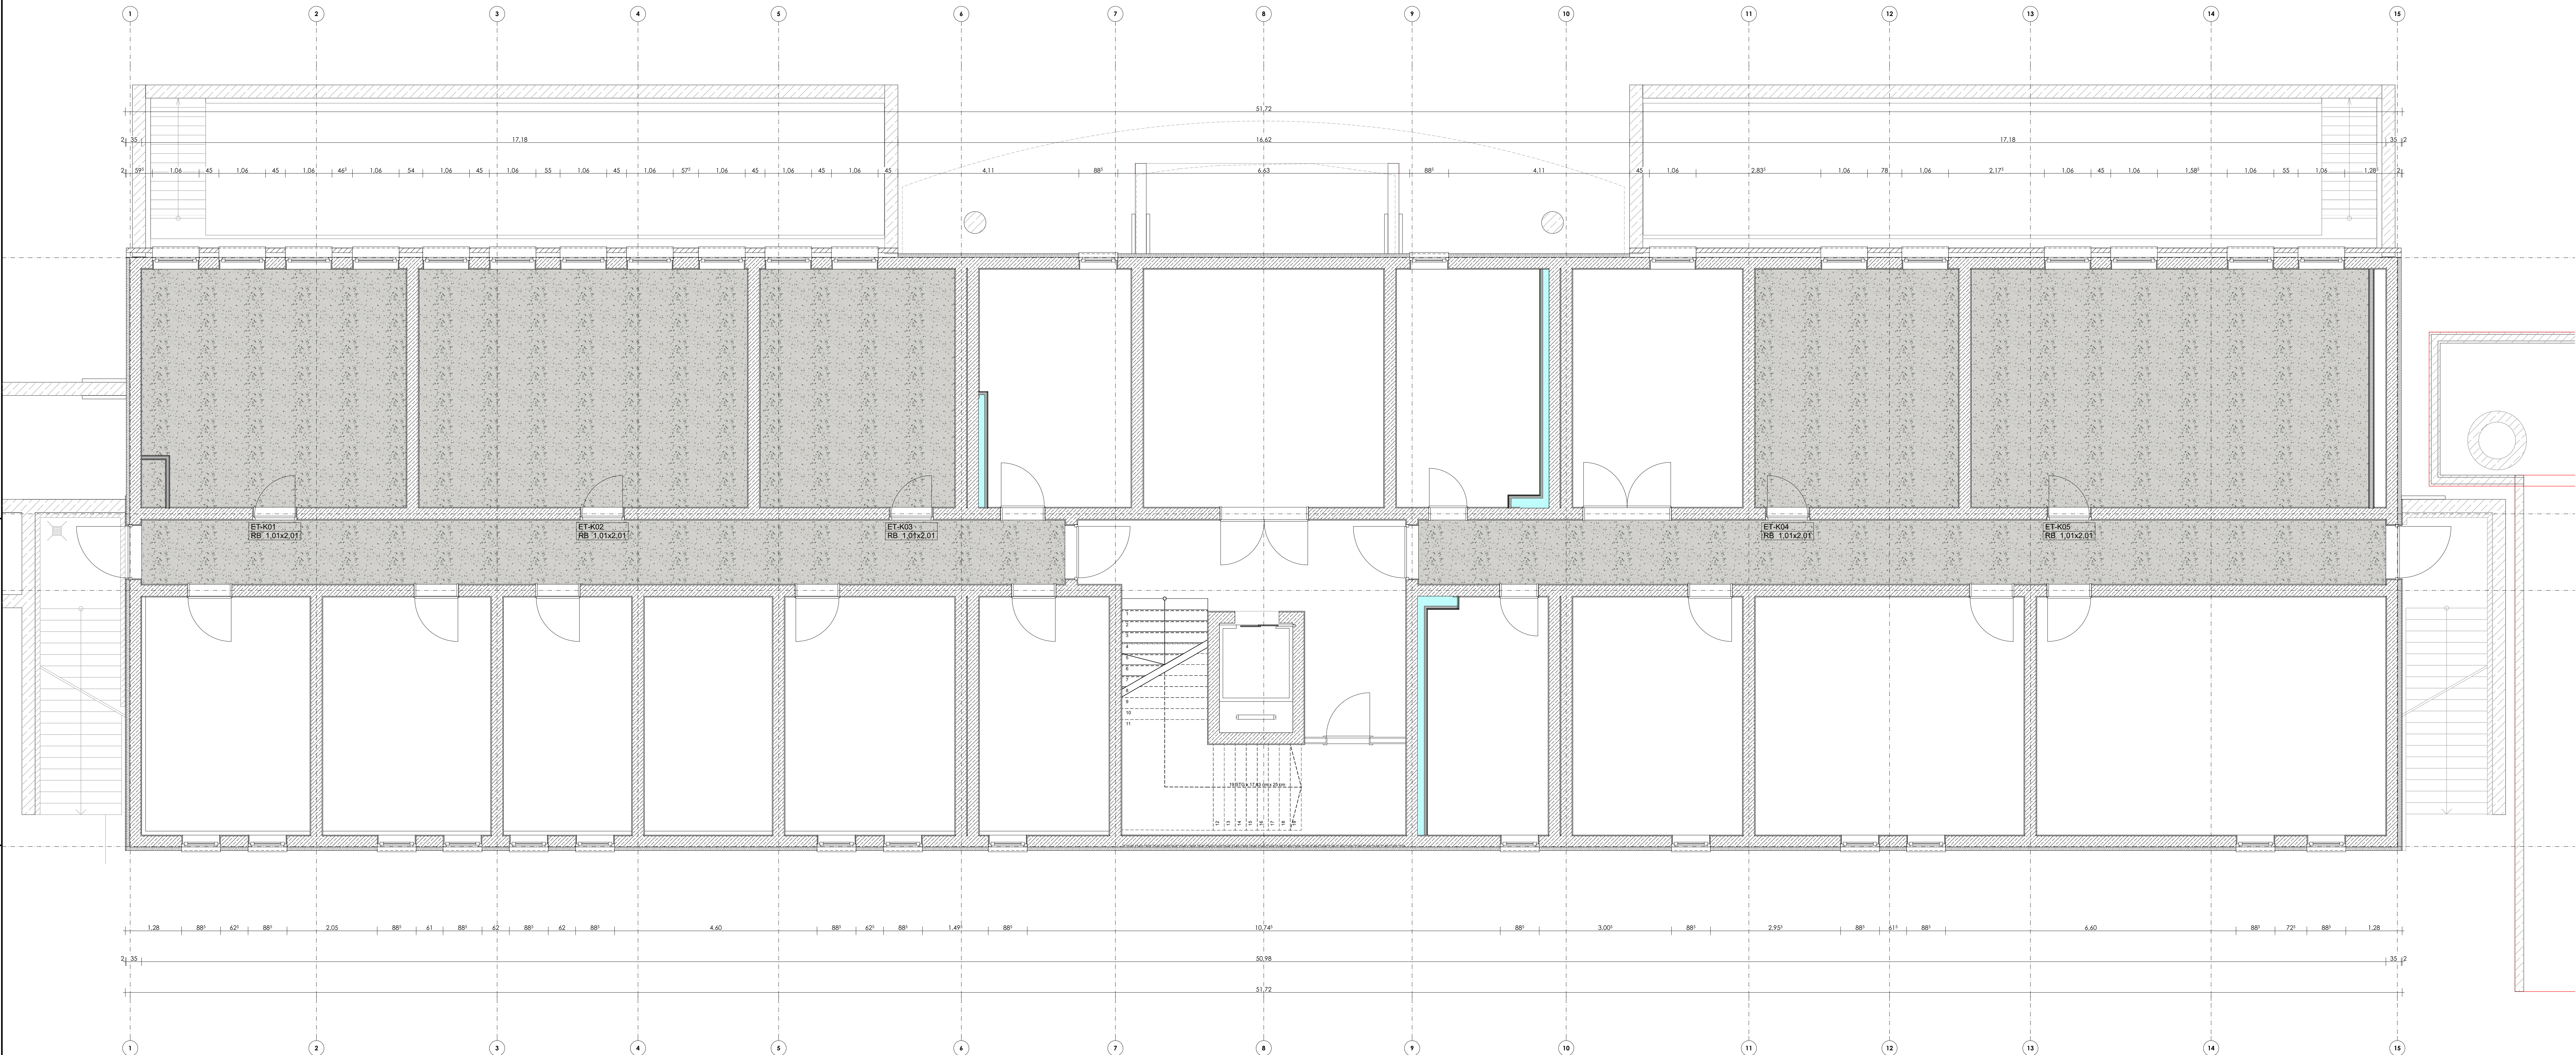


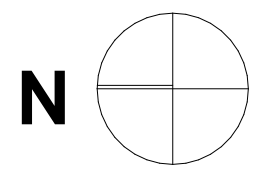

ARBEITSSTAND 10.04.2025
Nicht zur Bauausführung freigegeben!

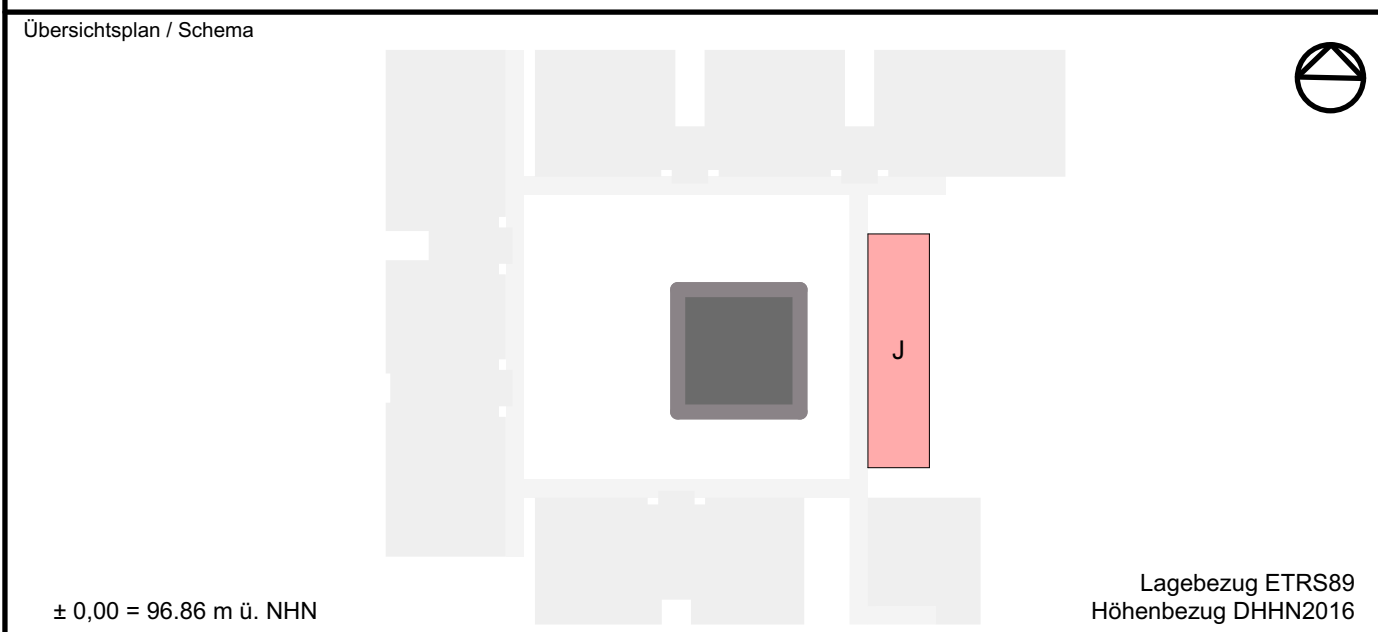

Baueigentümer		Handwerkskammer Halle (Saale)		Handwerkskammer Halle (Saale) Gräfestraße 24 06110 Halle (Saale)	
Gebäude / Maßnahme		2000 Campus Handwerk, Sanierung Internat		Maßstab	Format
Gebäude (Nummer, Bezeichnung, Anschrift)		2200 Internat - Gebäude J Straße der Handwerker 2 06132 Halle-Osendorf		Projektnummer	594x1,380
Planimittel		Internat Grundriss Kellergeschoss		Flurstücksnummer	87, 47/2
Architekt		pro/ham		Planungsphase	LPH-06
gezeichnet:		bearbeitet:	geprüft:	gezeichnet:	geprüft:
su/pro		su/pro		su/pro	
Plankennzeichnung:		2200_300_6_-01_GR_1000_00_V		Plandatum	2025-04-10
GEBAUDE	PLANO	BEZEICHN	PROJEKT	DATE	STATUS
2000	2200	2200_300_6_-01	GR	1000_00_V	01