
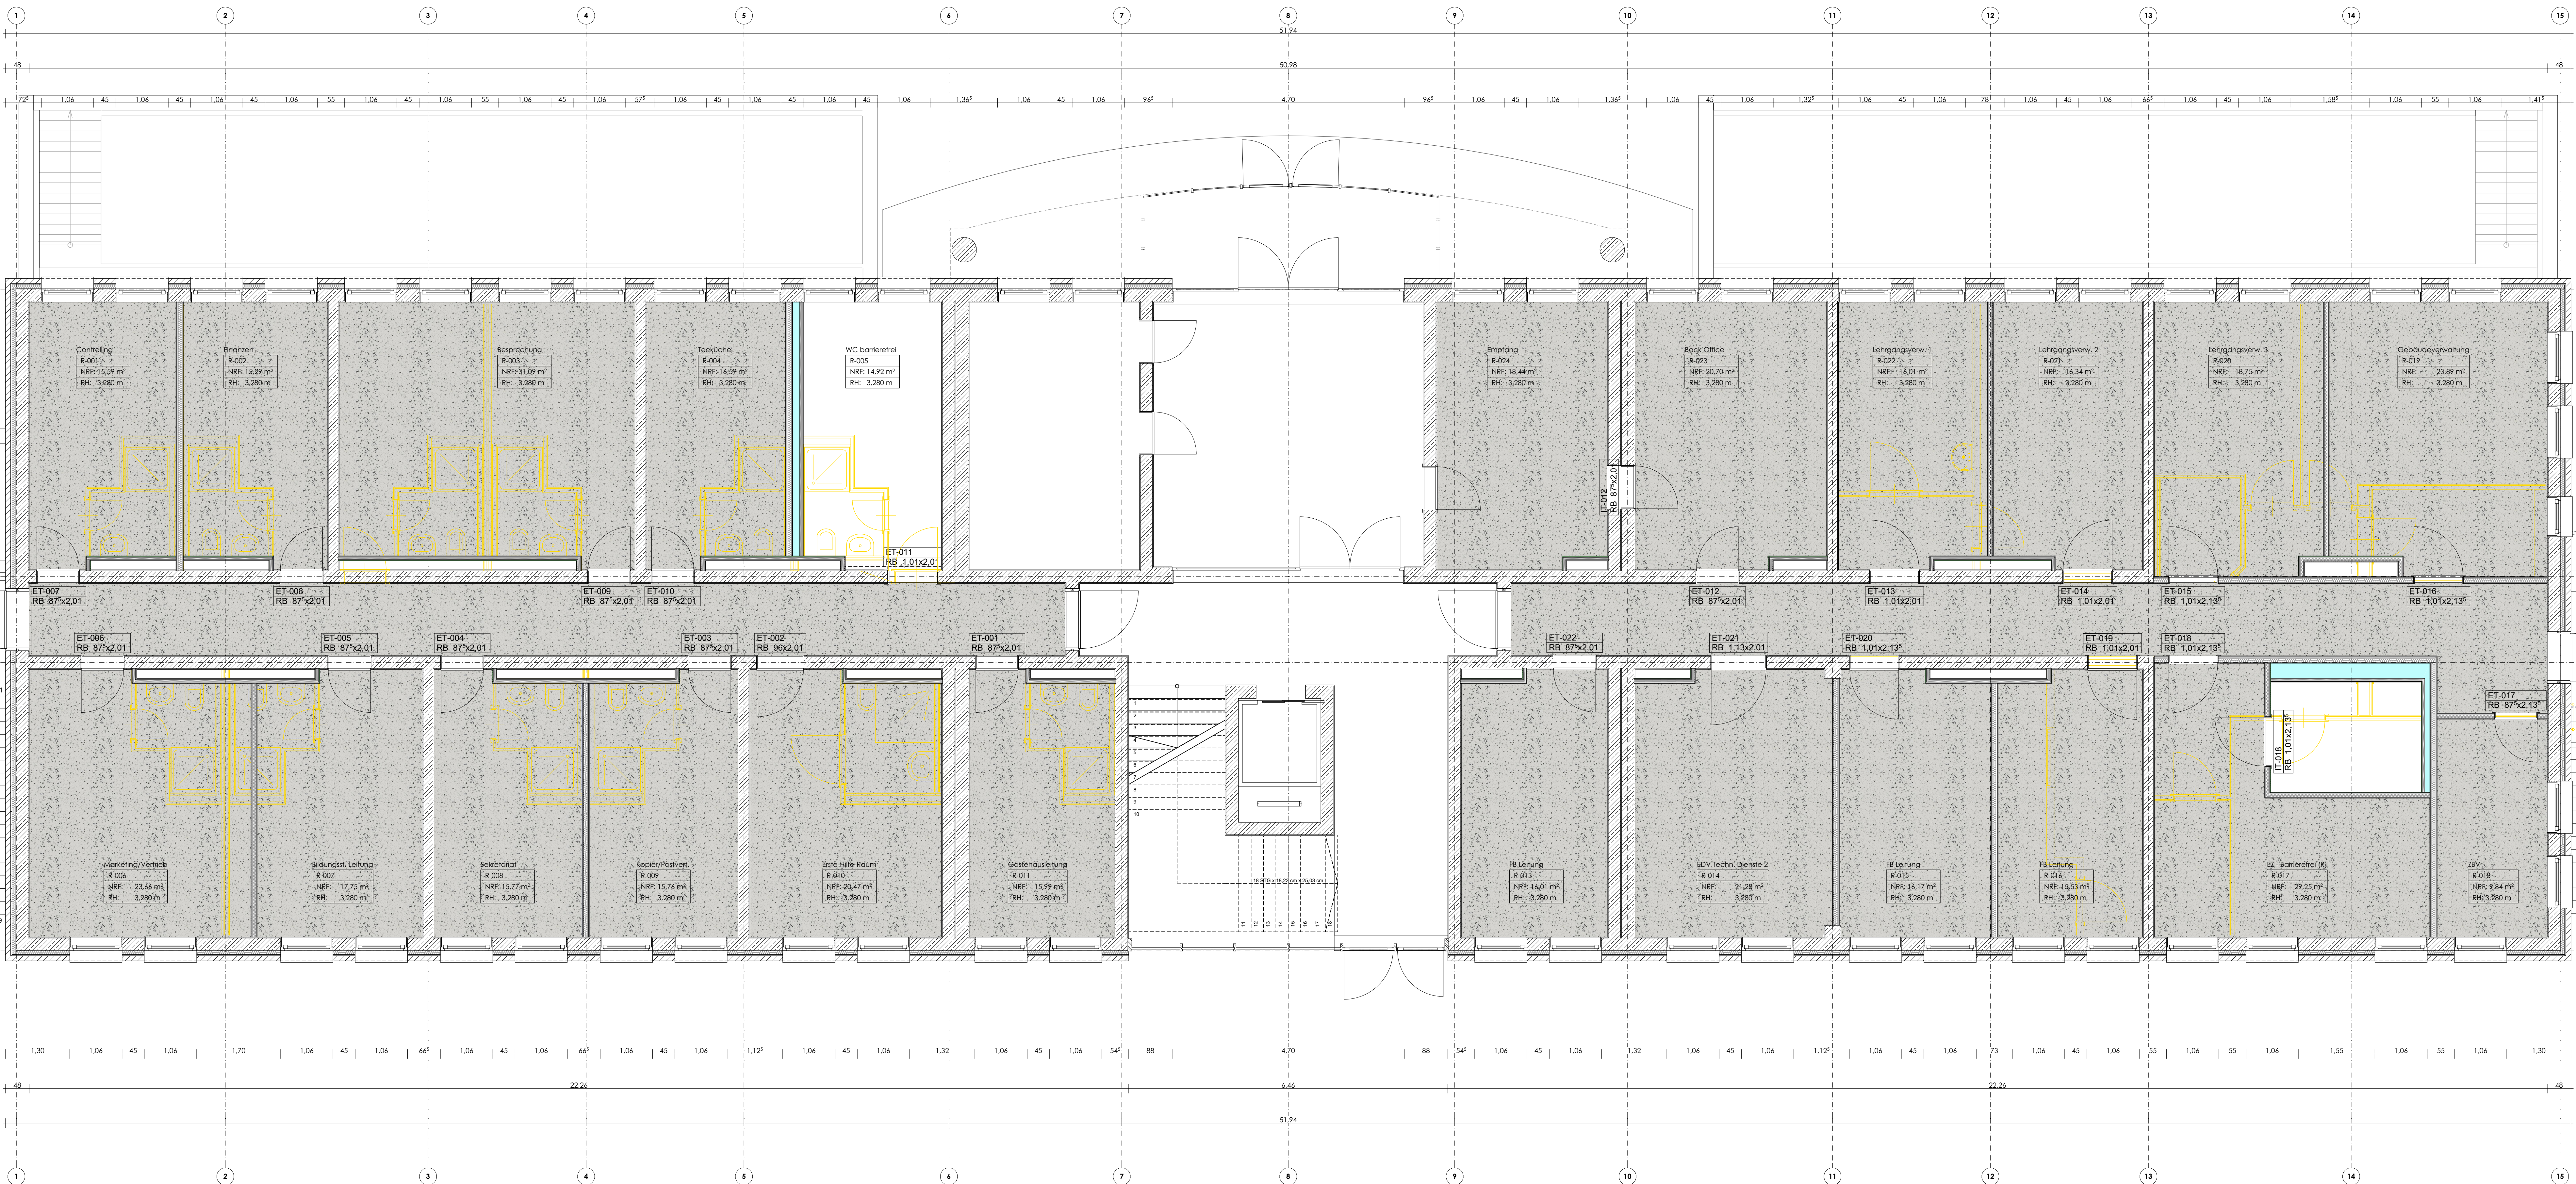


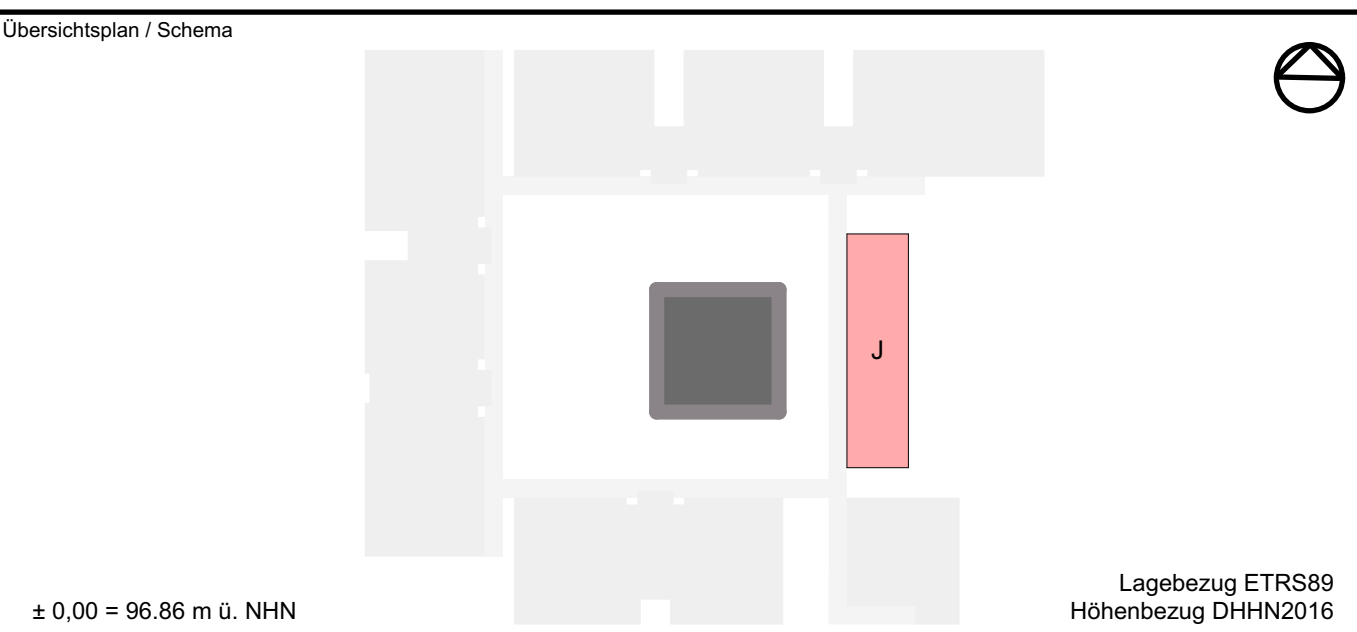

ARBEITSSTAND 10.04.2025
Nicht zur Bauausführung freigegeben!

[illegible]