


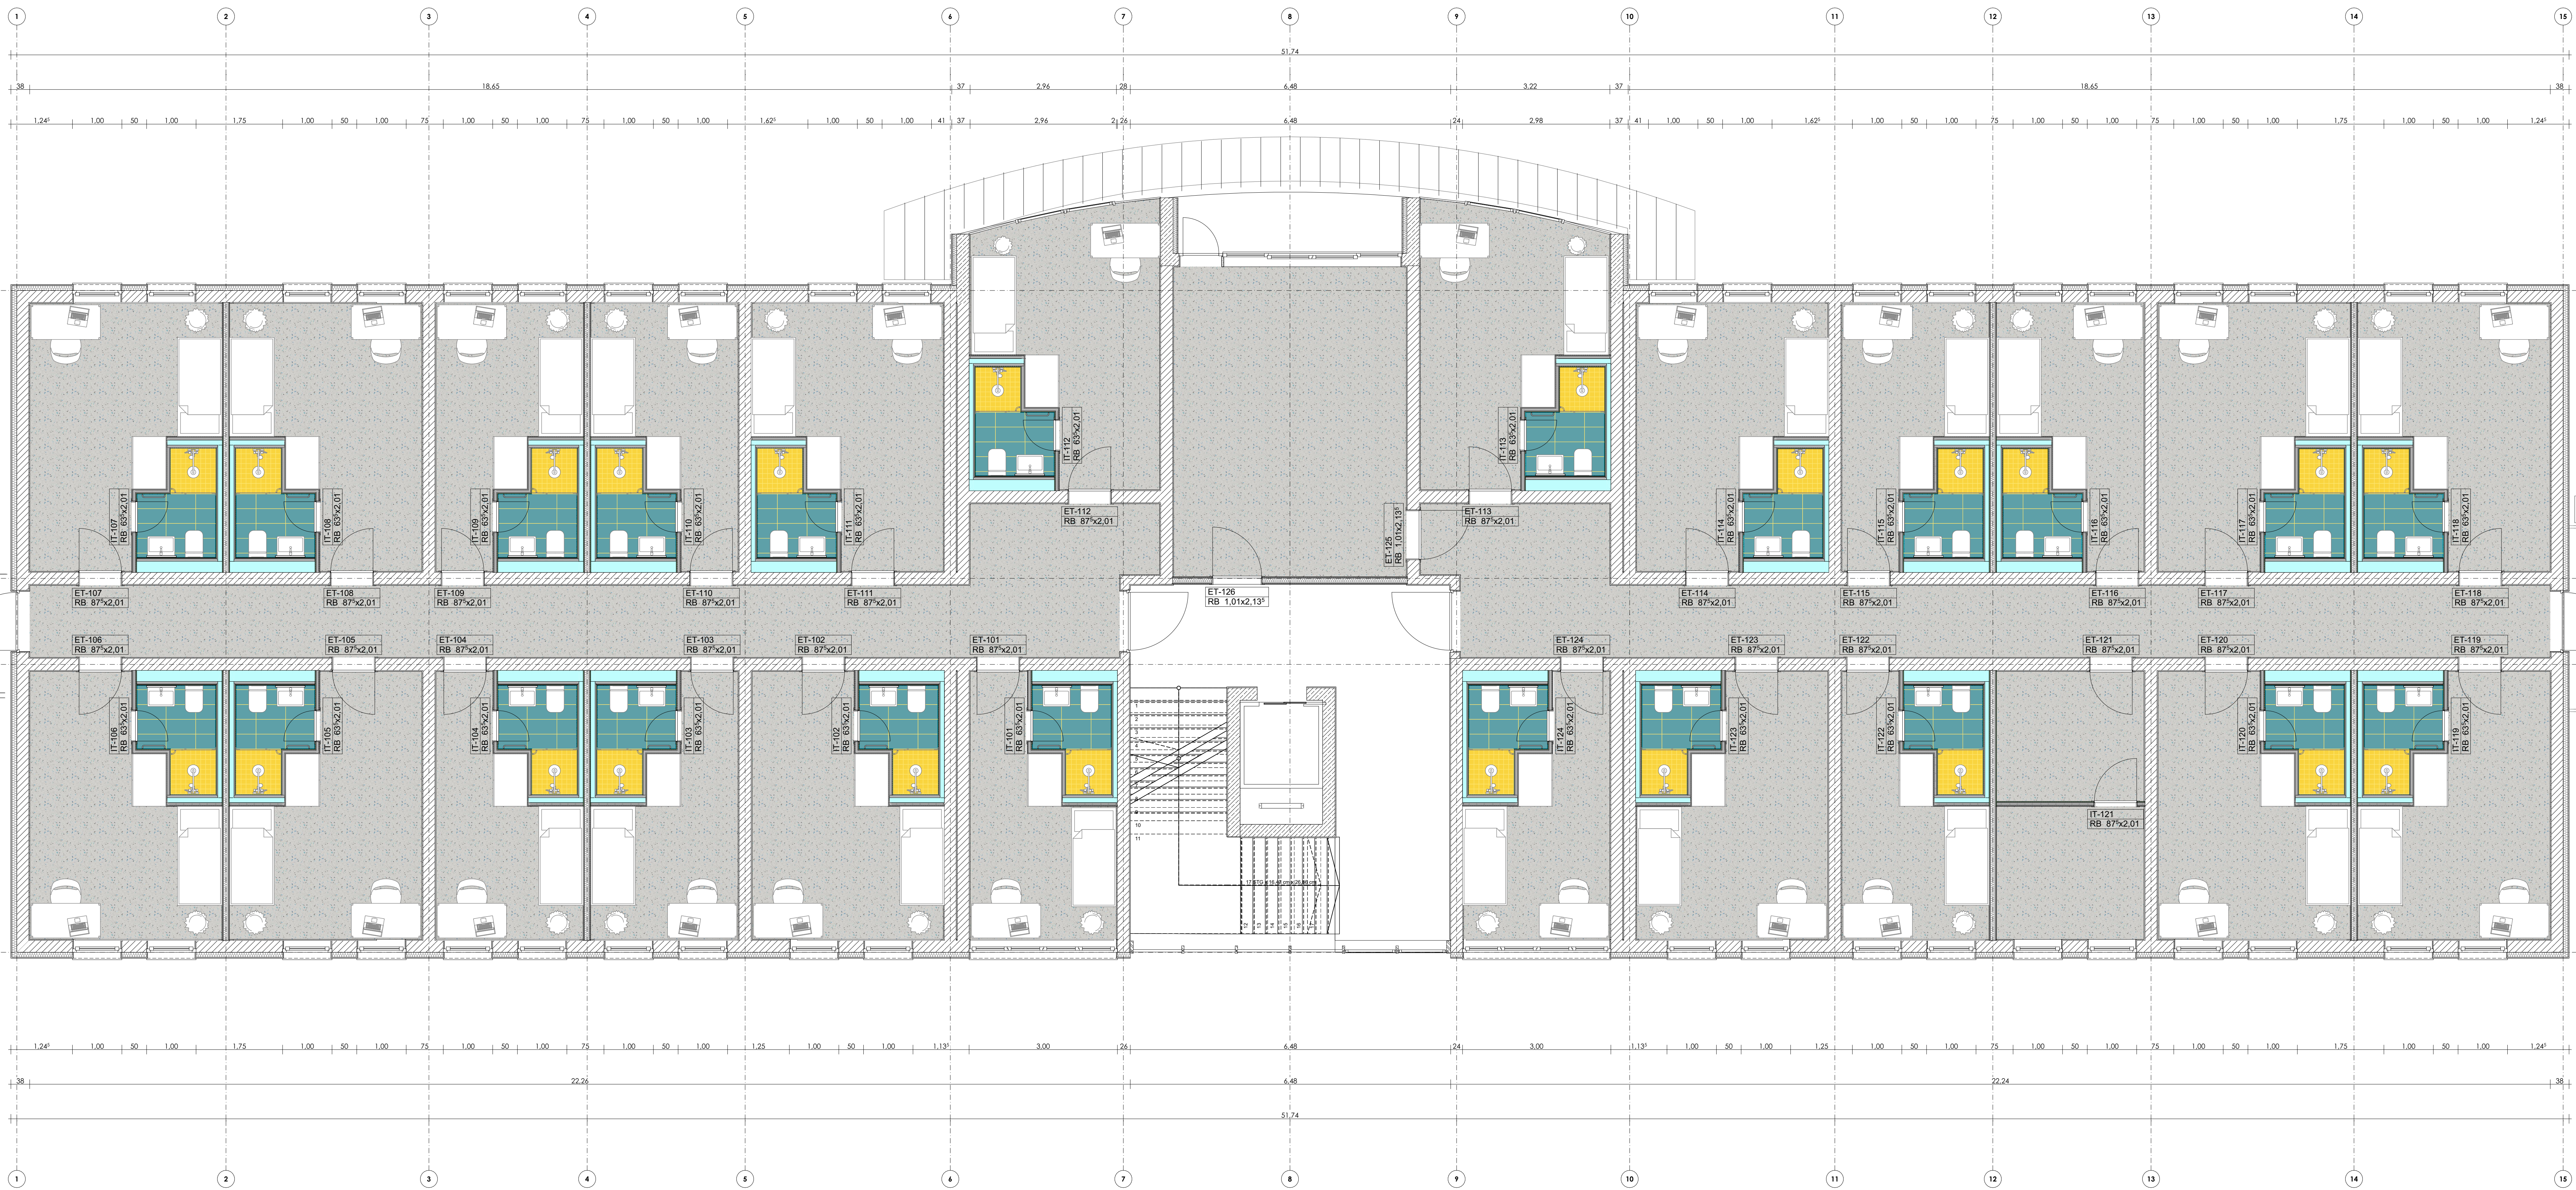

Übersichtsplan / Schema

± 0,00 = 96,86 m ü. NNH

Lagebezug ETRS89
Höhenbezug DIN2016

Bauherr  Handwerkskammer Halle (Saale)						Handwerkskammer Halle (Saale) Gräfestraße 24 06110 Halle (Saale)					
Gebäude / Maßnahme						Maßstab			Format		
2000 Campus Handwerk, Sanierung Internat						1:50			594x1,380		
Gebäude (Nummer, Bezeichnung, Anschrift) 2200 Internat - Gebäude J Straße der Handwerker 2 06132 Halle-Osendorf						Projektnummer Flurstücknummer 87_47/2					
Platinhalt Internat Grundriss 1. Obergeschoss						Planungsphase LPH-06					
Architekt						Fachplaner					
gezeichnet:		bearbeitet:		geprüft:		gezeichnet:		bearbeitet:		geprüft:	
pro/ham		su/pro									
Fischereizuteichnung						Pflanzdatum					
2200_300_6_01_GR_1000_00_V						2025-04-10					
GEBÄUDE NR.	PLATZ ANORDNUNG	UPLH	FISCHEREI	AUSLAUF	LOK. NR.	NUTZG.	SITUATION				