


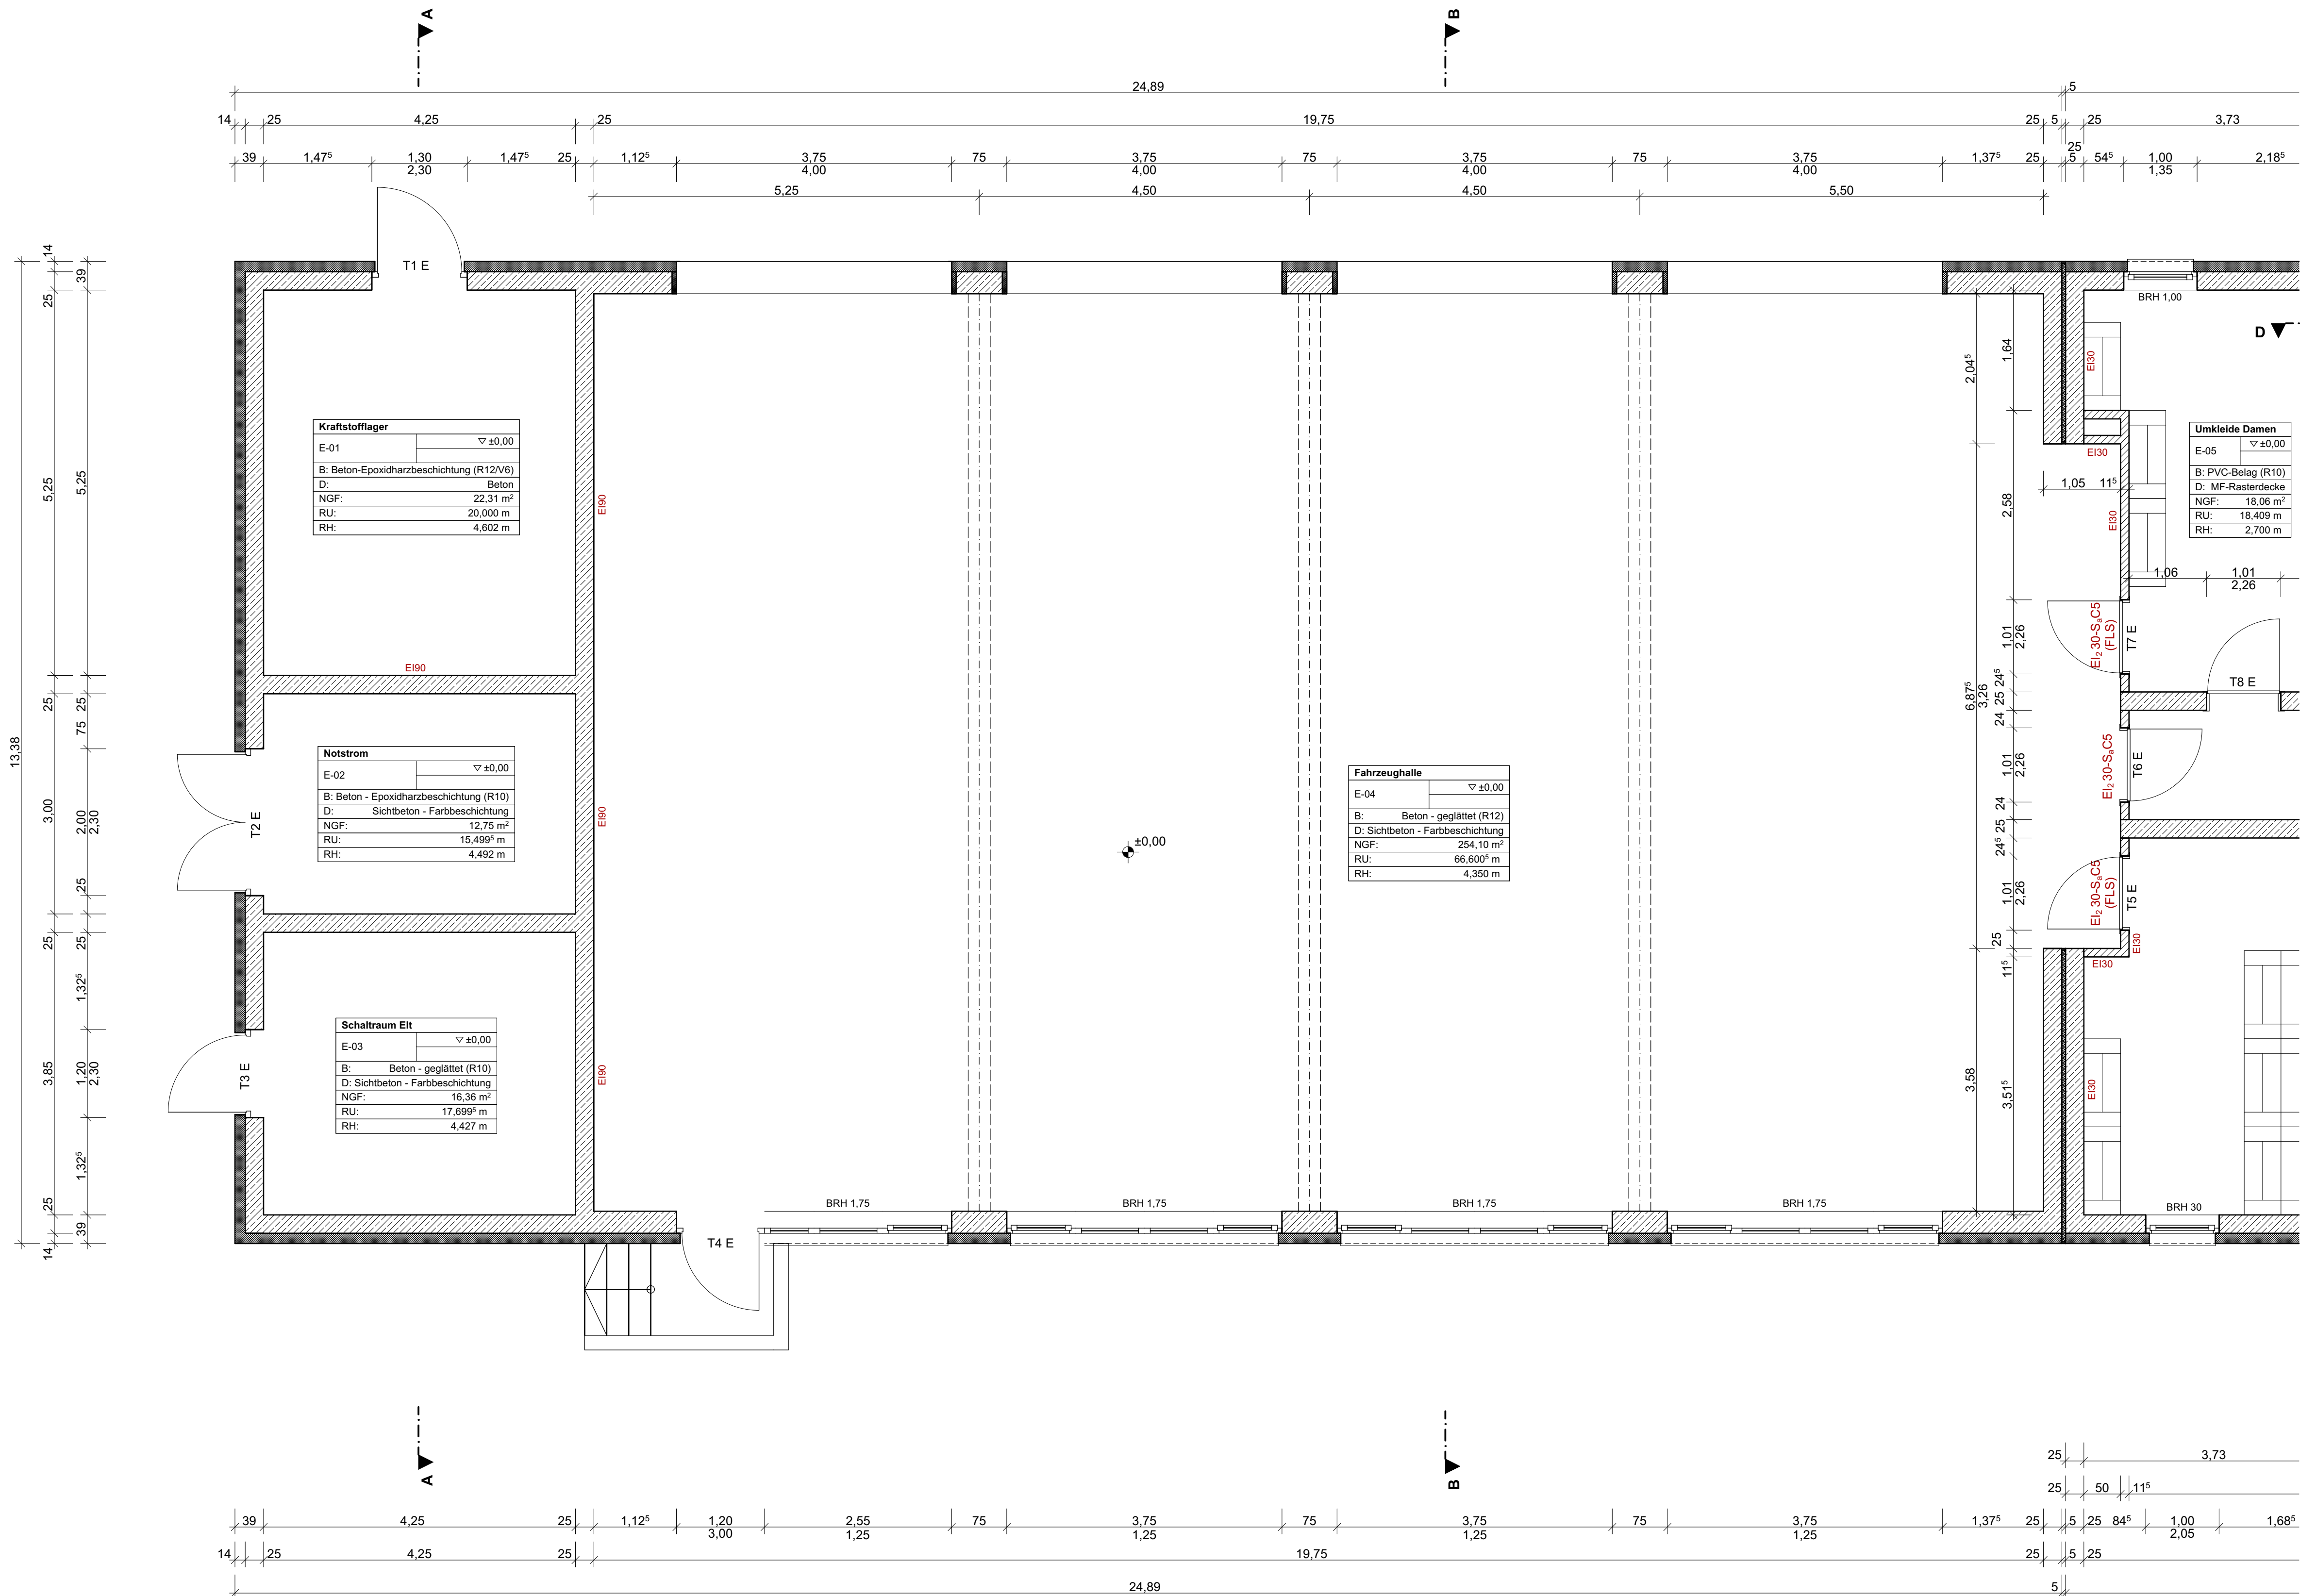

- Sämtliche Maße sind örtlich zu überprüfen und ggf. anzupassen!
- Sämtliche Höhenangaben beziehen sich auf OK FFB
- Fenster- und Türmaße mit Anschlägen beziehen sich auf die Rohbauöffnung und nicht auf die Anschläge!
- zusätzlich zu dem Plan sind die Angaben in Plänen der Fachplaner sowie der Statik und des Brandschutzes zu beachten.
- In Wänden mit Brandschutz- und Schallschutzanforderungen sind Installationseinbauten nur nach vorheriger Abstimmung mit dem Planersteller zulässig!

▽ = OK Fertigbau	Deckendurchbruch	Neubau
△ = UK Fertigbau	Wanddurchbruch	Bestand
▼ = OK Rohbau	Bodenschlitz	Abbruch
▲ = UK Rohbau	Bodendurchbruch	Beton, unbewehrt
		Beton, bewehrt


FD = Fundamentdurchbruch	WW = Wandschlitz waagrecht
FA = Fundamentaussparung	DD = Deckendurchbruch
FS = Fundamentschlitz	DA = Deckenaussparung
WD = Wanddurchbruch	DS = Deckenschlitz
WA = Wandaussparung	FBS = Fußbodenschlitz
WS = Wandschlitz senkrecht	FBA = Fußbodenaussparung

INDEX	DATUM	ÄNDERUNGEN	BEARB.	GEPR.

Sämtliche Maße sind vom Unternehmen eigenverantwortlich am Bau zu prüfen.
Das ausführende Unternehmen ist verpflichtet, den die Auftraggeberin auf etwaige Unstimmigkeiten der Ausführungsunterlagen hinzuweisen (VOB, § 3.3).

Teilgrundriss Fahrzeughalle EG

0. EG 1:50

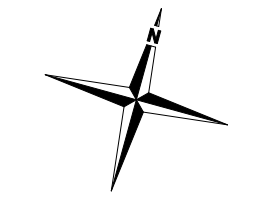

BAUVORHABEN:
12/22 - Umbau/ Erweiterung Feuerwehrgerätehaus Oelsnitz
mit 7 Stellplätzen am vorhandenen Standort
Albert-Funk-Schacht-Straße 1b
09376 Oelsnitz/ Erzgeb.

BAUHERR:
Stadtverwaltung Oelsnitz
Rathausplatz 1
09376 Oelsnitz/ Erzgeb.

PLANUNG:
Ingenieurbüro IBB Kai Endtmann
Waldrand 57b
09526 Olbernhau
Tel: 037360 667862
E-Mail: ingenieurbuero.ibb@t-online.de



PROJEKTPHASE: AUSFÜHRUNGSPLANUNG

A-02

Maßstab	Blattgröße	Datum	Planerstellerin
1:50	841x594 A1	14.04.2025	Kai Endtmann
Dateiname: AusführungsplanungFFOelsnitz.pln			
Pfad: \NAS-Zentral\NAS-Zentral\Ingenieurbüro\Projekte\Firewehrgerätehaus Oelsnitz\Ausführungsplanung\AusführungsplanungFFOelsnitz.pln			