


Bestand Neubau

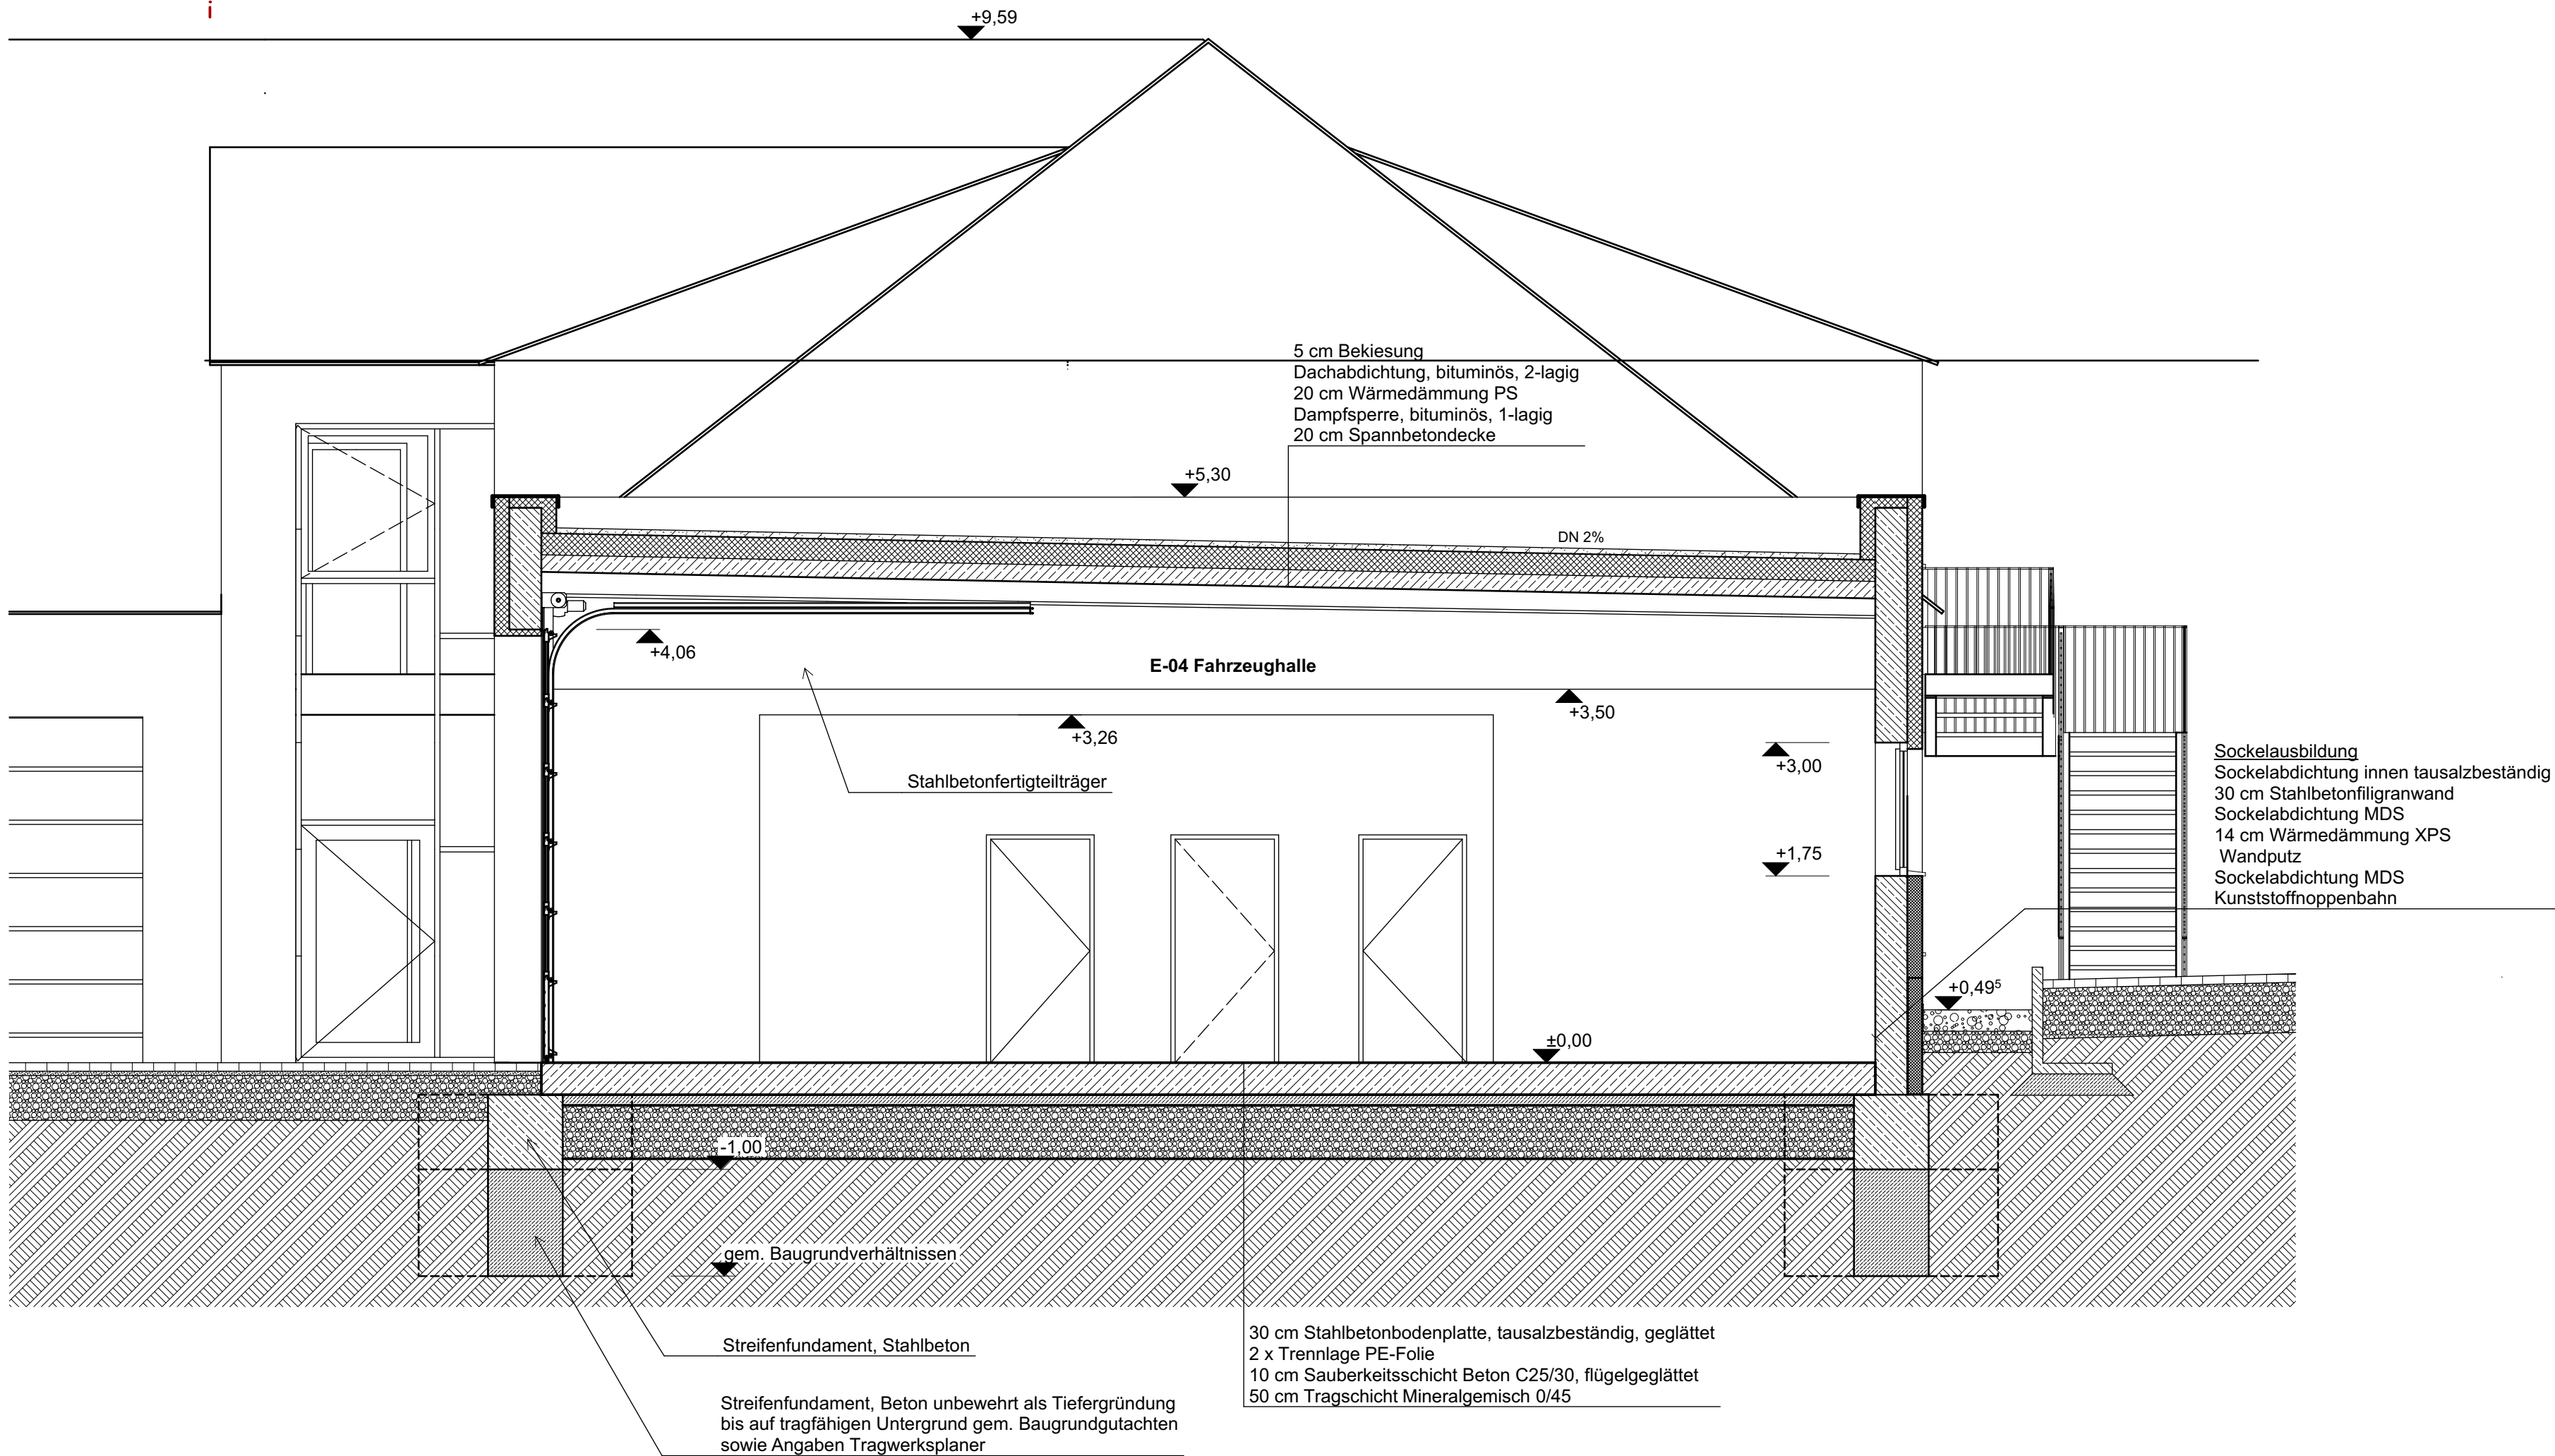

- Sämtliche Maße sind örtlich zu überprüfen und ggf. anzupassen!
- Sämtliche Höhenangaben beziehen sich auf OK FFB
- Fenster- und Türmaße mit Anschlägen beziehen sich auf die Rohbauöffnung und nicht auf die Anschläge!
- zusätzlich zu dem Plan sind die Angaben in Plänen der Fachplaner sowie der Statik und des Brandschutzes zu beachten.
- In Wänden mit Brandschutz- und Schallschutzanforderungen sind Installationseinbauten nur nach vorheriger Abstimmung mit dem Planersteller zulässig!

▽ = OK Fertigbau	⊠ Deckendurchbruch	Neubau
△ = UK Fertigbau	⊠ Wanddurchbruch	Bestand
▼ = OK Rohbau	⊠ Bodenschlitz	Abbruch
▲ = UK Rohbau	⊠ Bodendurchbruch	Beton, unbewehrt
		Beton, bewehrt


FD = Fundamentdurchbruch	WW = Wandschlitz waagrecht
FA = Fundamentaussparung	DD = Deckendurchbruch
FS = Fundamentschlitz	DA = Deckenaussparung
WD = Wandschlitz	DS = Deckenschlitz
WA = Wandaussparung	FBS = Fußbodenschlitz
WS = Wandschlitz senkrecht	FBA = Fußbodenaussparung

INDEX	DATUM	ÄNDERUNGEN	BEARB.	GEPR.

Sämtliche Maße sind vom Unternehmenden eigenverantwortlich am Bau zu prüfen.
Das ausführende Unternehmen ist verpflichtet, den:die Auftraggeber:in auf etwaige Unstimmigkeiten der Ausführungsunterlagen hinzuweisen (VOB, § 3.3).

Schnitt B

AB-06 Schnitt B

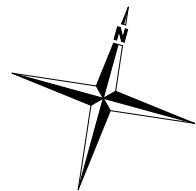

BAUVORHABEN:
12/22 - Umbau/ Erweiterung Feuerwehrgerätehaus Oelsnitz
mit 7 Stellplätzen am vorhandenen Standort
Albert-Funk-Schacht-Straße 1b
09376 Oelsnitz/ Erzgeb.

BAUHERR:
Stadtverwaltung Oelsnitz
Rathausplatz 1
09376 Oelsnitz/ Erzgeb.

PLANUNG:
Ingenieurbuero IBB Kai Endtmann
Waldrand 57b
09526 Olbernhau
Tel: 037360 667862
E-Mail: ingenieurbuero.ibb@t-online.de



PROJEKTPHASE: **AUSFÜHRUNGSPLANUNG**

A-06

Maßstab	Blattgröße	Datum	Planersteller:in
1:50	700x420	14.04.2025	Kai Endtmann

Dateiname: AusführungsplanungFFOelsnitz.pln
Pfad: \\NAS-Zentral\\NAS-Zentral\\Ingenieurbüro\\Projekte\\Feuerwehrgerätehaus Oelsnitz\\Ausführungsplanung\\AusführungsplanungFFOelsnitz.pln