


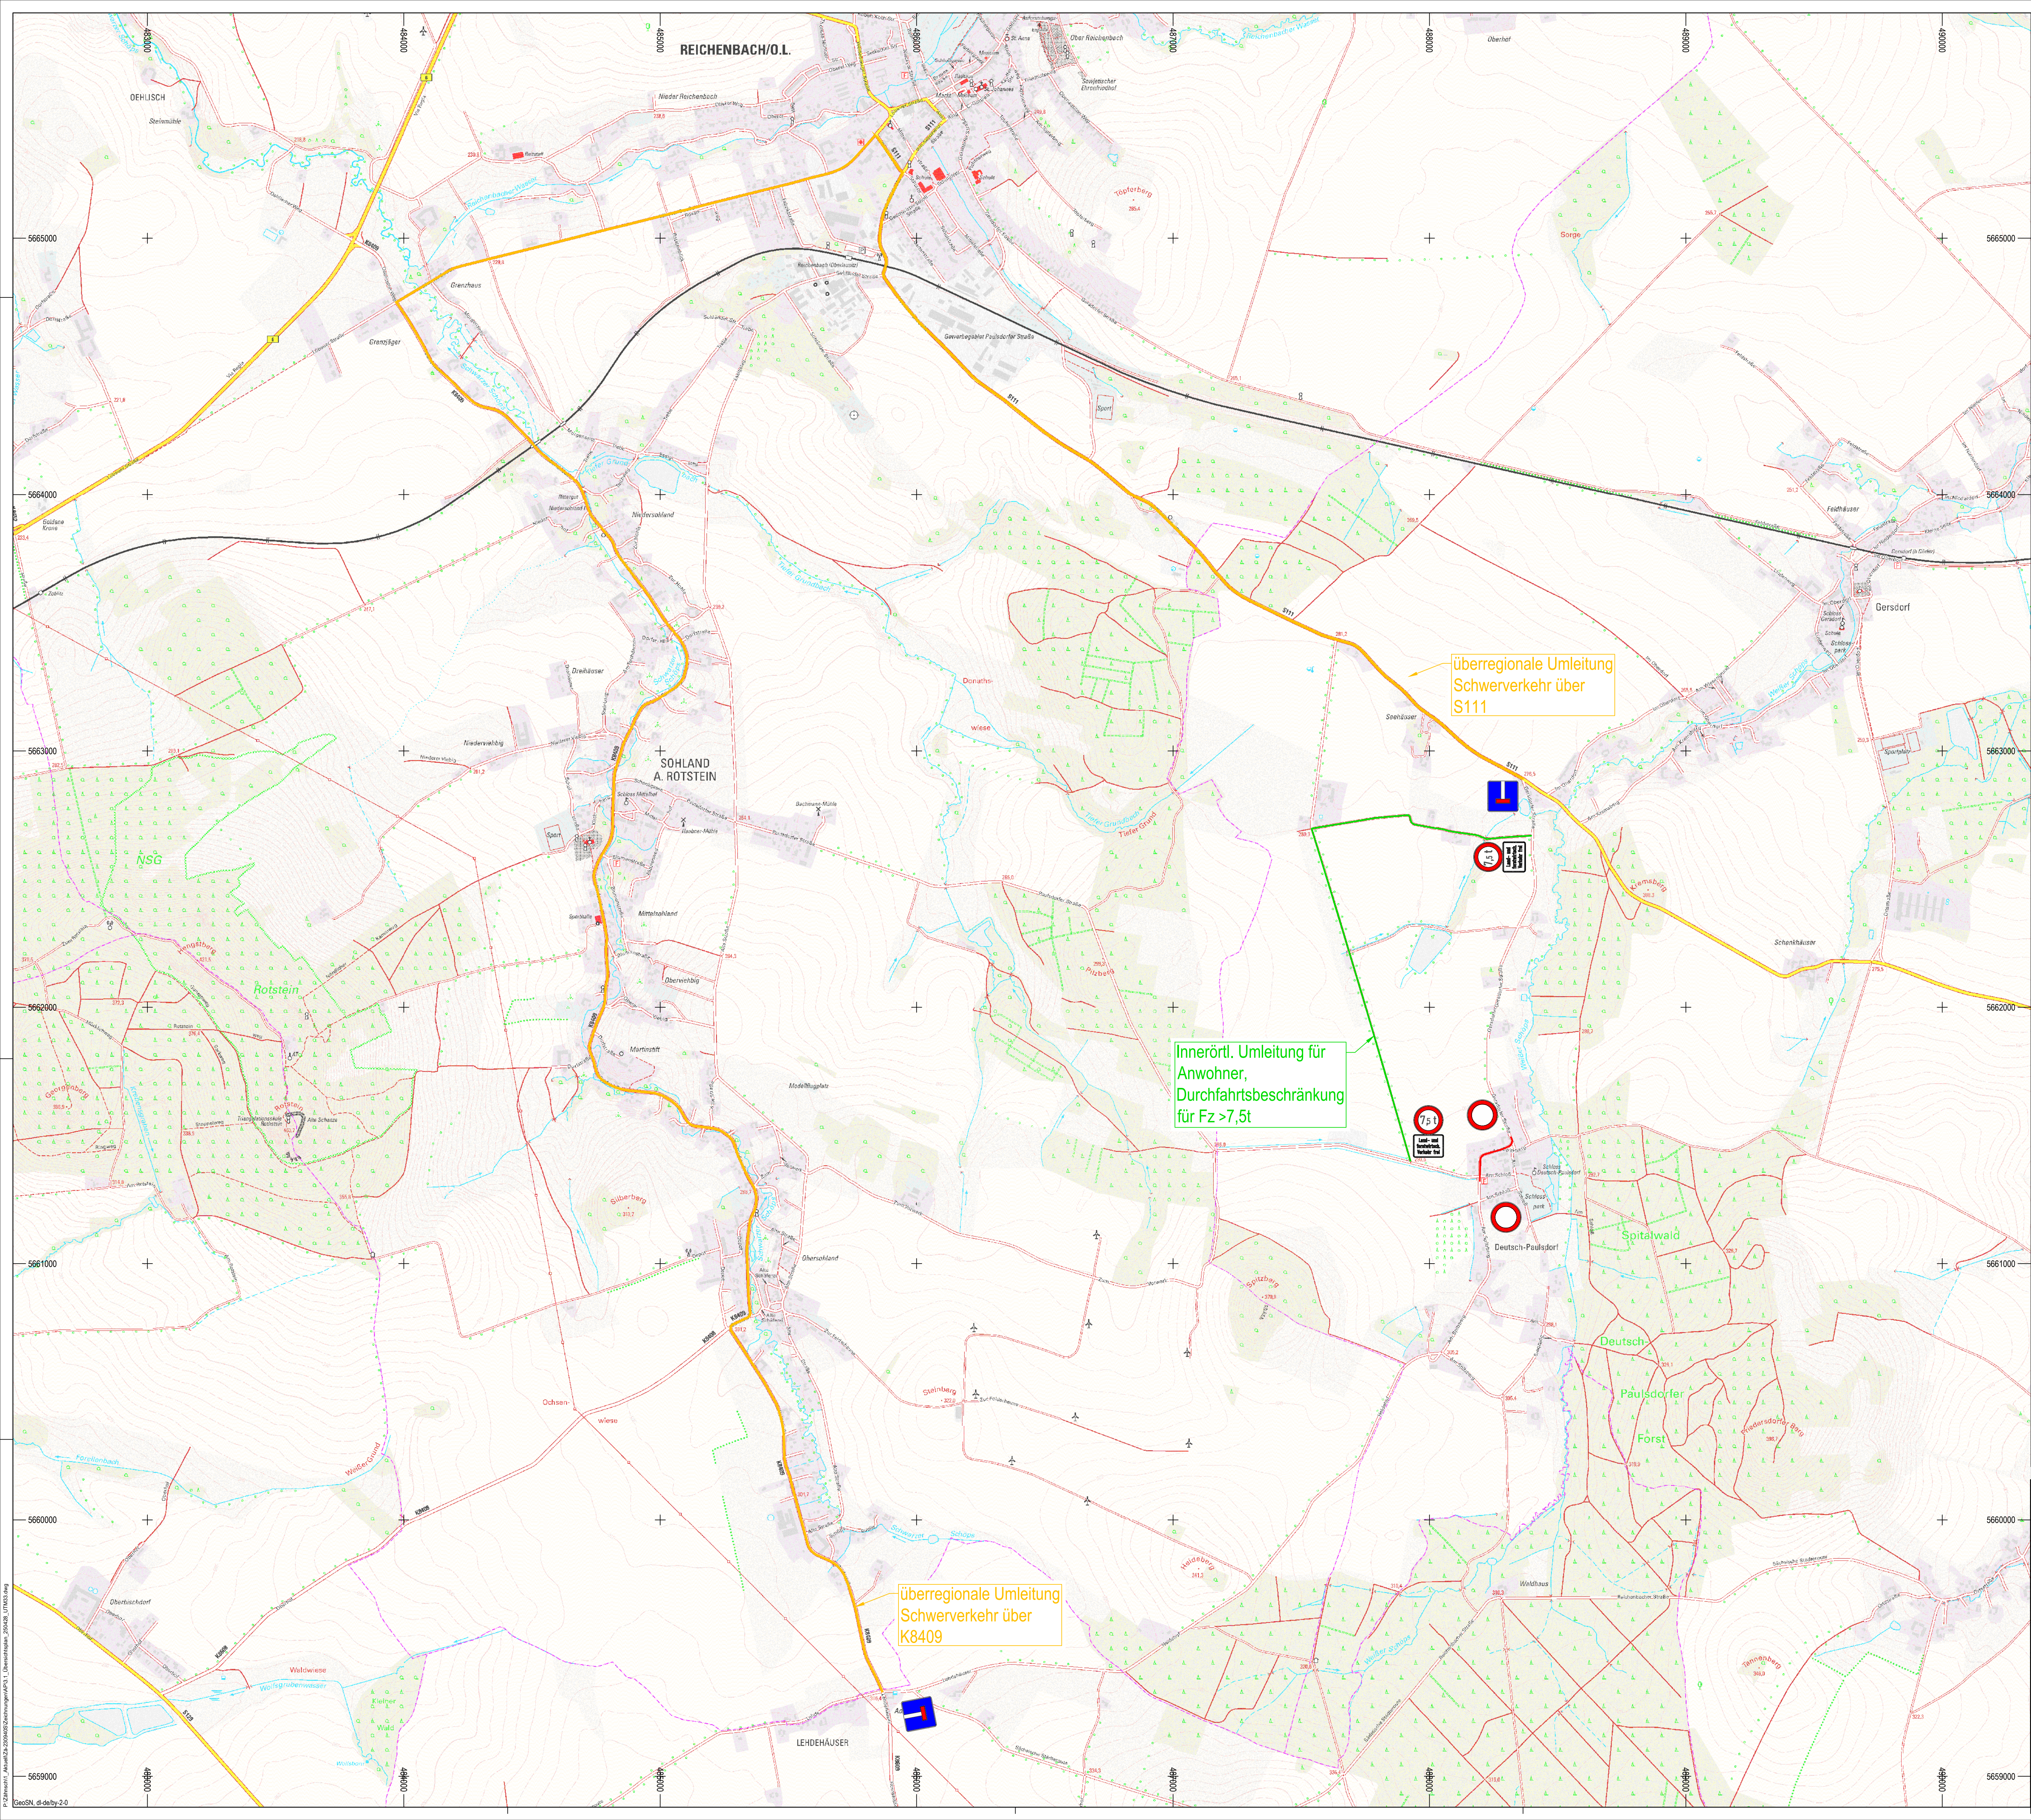

- Legende**
- Planung**
- grundhafter Ausbau "Am Spitzberg 1-8"
 - überregionale Umleitung (LKW)
 - Umleitung (PKW)
- VZ 250** Verbot für Fahrzeuge aller Art
- VZ 357** Sackgasse
- VZ 262-7,5 t** Verbot für Fahrzeuge über angegebener tatsächlicher Masse
- ZZ 1026-36** Landwirtschaftlicher Verkehr frei

**Gemeinde Markersdorf**

Datum: 2025 Unterschrift Auftraggeber

**IBOS**
Kleine Konsulstraße 3-5, 02828 Göritz, Tel. 0 35 81 / 47 37-0, Fax 0 35 81 / 47 37 12, E-mail: info@ibos-goeritz.de

Grundhafter Ausbau des Straßenabschnitts "Am Spitzberg Nr. 1-8" in Deutsch-Paulsdorf

Umleitungsplan

3.1.1 1 von 1

28.04.2025

ETRS89/ UTM33

1:10000

990 mm x 710 mm

Schutzvermerk ISO 16016 beachten!

Die Weitergabe sowie Vervielfältigung dieser Unterlage, Verwertung und Mitteilung des Inhaltes sind nicht gestattet, soweit nicht ausdrücklich zugestanden.

IBOS GmbH